


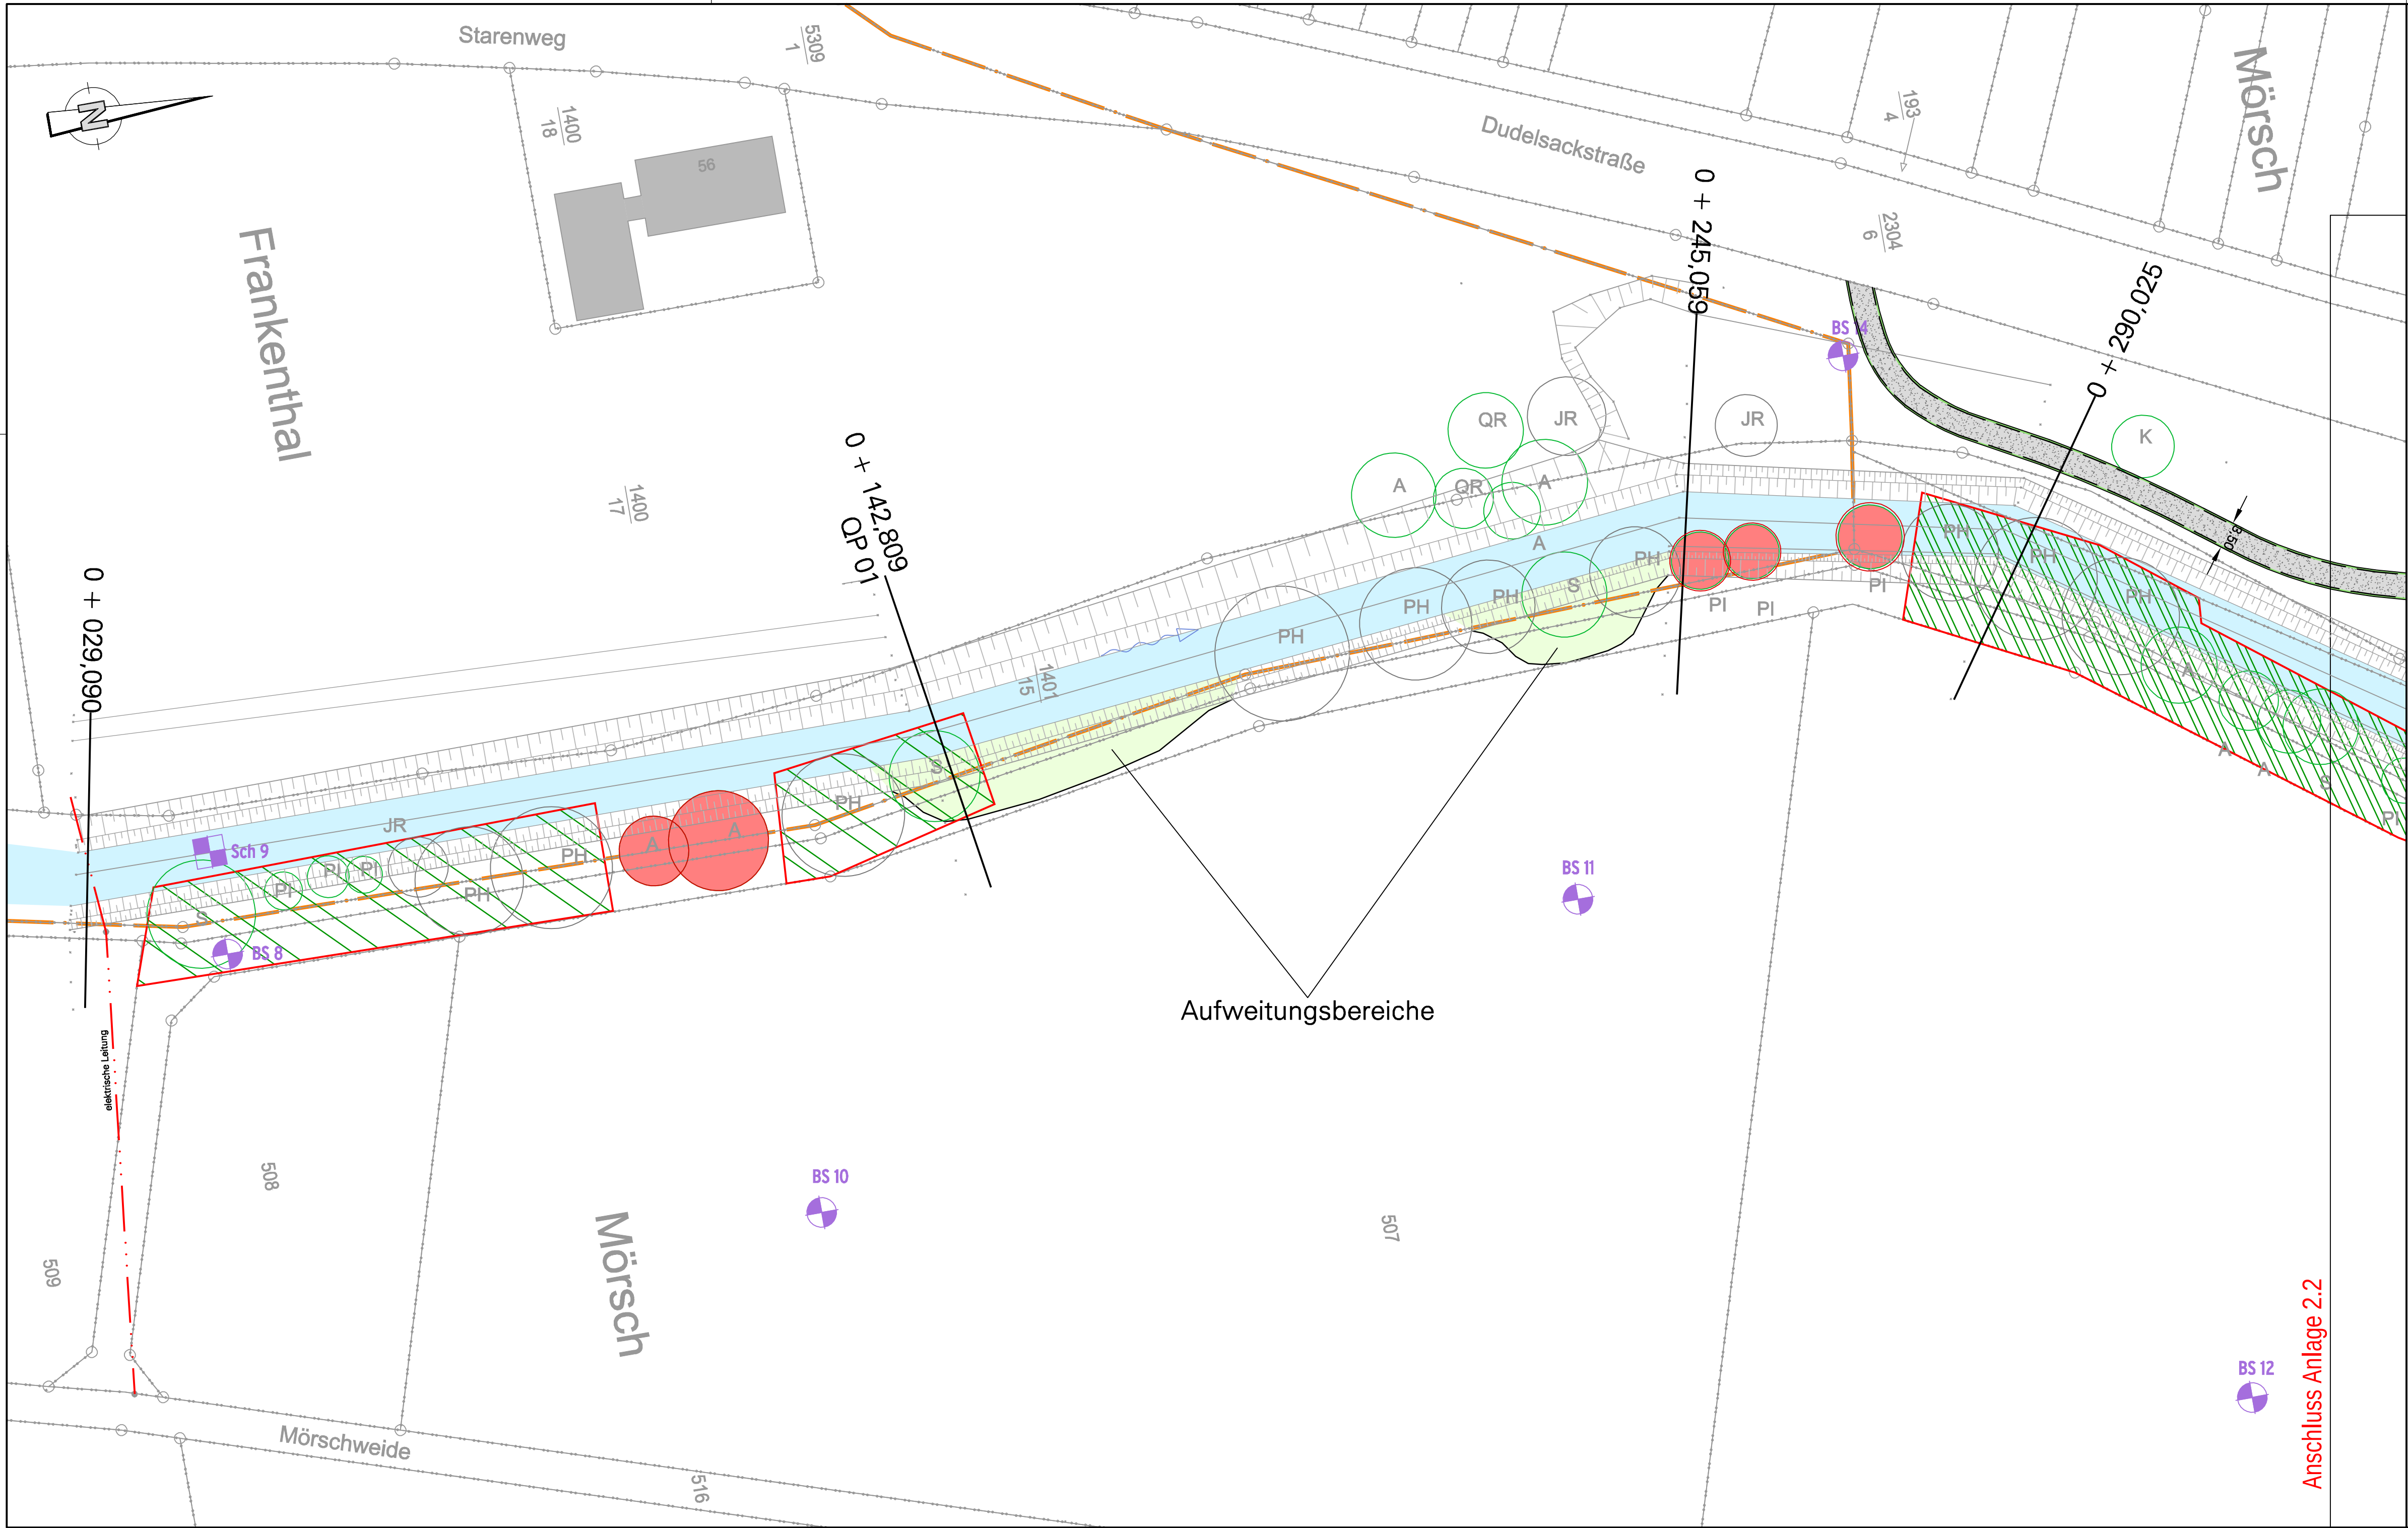

Legende

Bestand

- Flurstück / Gebäude
- Gewässer
- Baumerhalt - Tabubaum
- Baumerhalt
- Baumerhalt - Höhlenbaum
- Baumerhalt - Horstbaum
- Baumerhalt - Spalten, Astabbruch, Alter
- Sonstige Bäume (Verm.)
- Sondierbohrung nachrichtl. übernommen
- Schurf nachrichtl. übernommen
- Erhaltung, wenn möglich
- Erhaltung, wenn möglich

Planung

- gepl. Böschungsabflachung

Ausführungsplanung

Index	Datum	Änderung	Gezeichnet	Bearbeitet



Im Bögel 7
76744 Wörth-Maximiliansau
Tel.: +49 (0) 7271 - 767265-0
Fax: +49 (0) 7271 - 767265-17
info@herzogundpartner.de
www.herzogundpartner.de

Name	Datum	Unterschrift	Datei:	78171p01-A1
B. Pletzer	April 2017		Blattgröße:	84,0 x 42,0
W. Schmitt	April 2017		Projekt-Nr.:	15-7817
			Plan-Nr.:	1



STADT FRANKENTHAL (PFALZ)
STADTBAUAMT

Projekt: Renaturierung der Isenach

Darstellung: Lageplan

Frankenthal, am:	Maßstab: 1 : 500	Anlage: 2.1
------------------	------------------	-------------