


Lageplan Scheffelstraße 11

geschützter Baum Nr. 009008

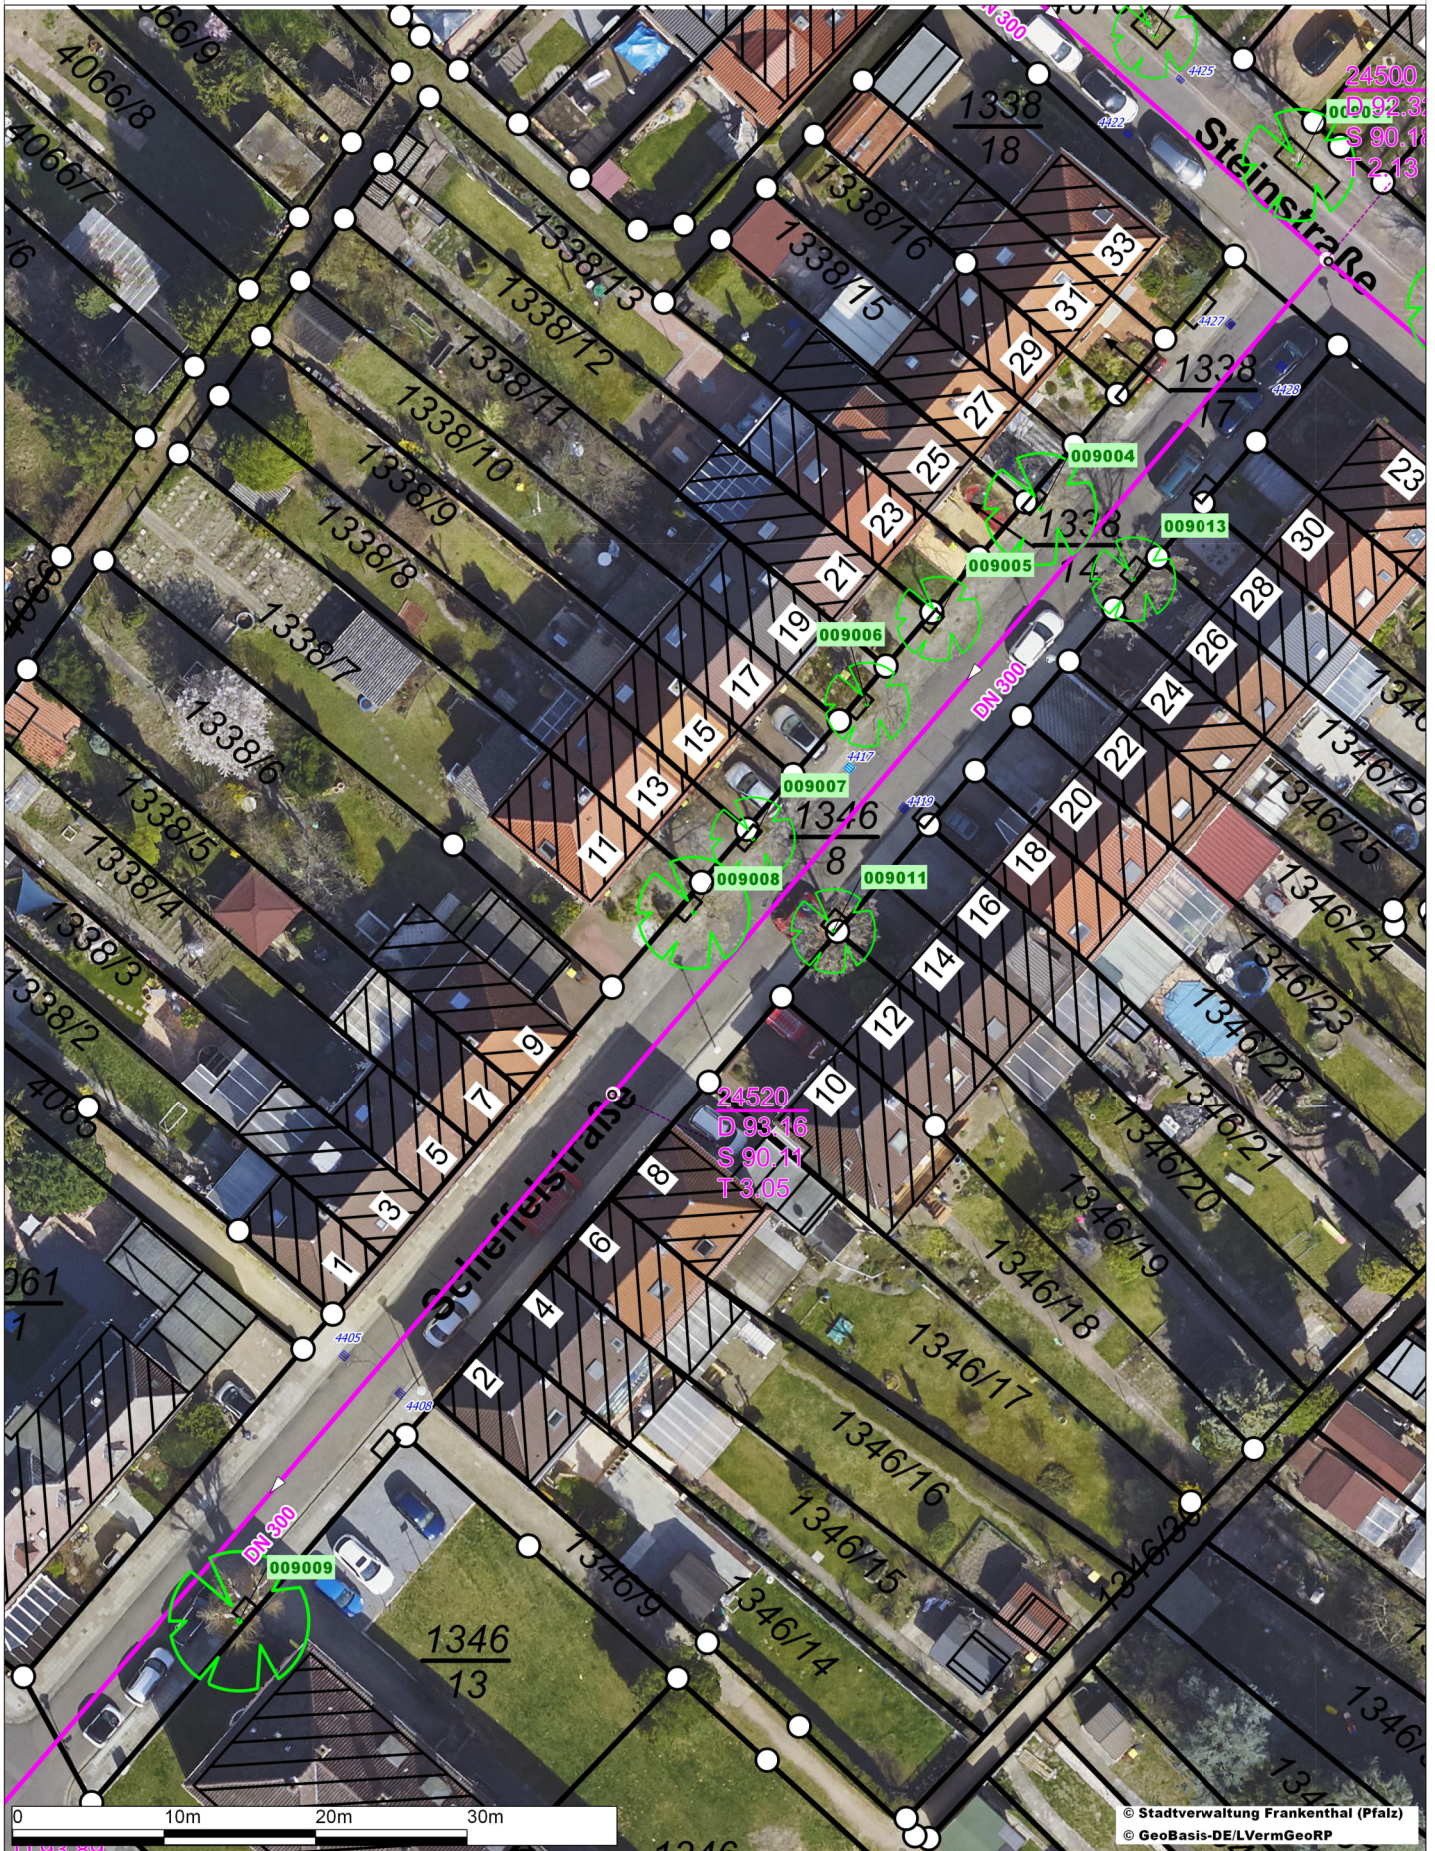

Maßstab: 1:500 Datum: 10.12.2020 Erstellt von: i. A. Geisler

Diese Karte ist urheberrechtlich geschützt. Jede Vervielfältigung, Umwandlung zu Datenbeständen, Veröffentlichungen oder deren Weitergabe an Dritte nur mit Genehmigung des Herausgebers. Die Daten dürfen nur im Rahmen des erteilten Auftrags bzw. dem beantragten Zweck genutzt werden. Es wird hiermit ausdrücklich darauf hingewiesen, dass die in den Plänen enthaltenen Angaben unverbindlich sind. Mit Abweichungen muss gerechnet werden. Die genaue Lage und der Verlauf bei Leitungsangaben sind in jedem Fall durch fachgerechte Erkundungsmaßnahmen festzustellen.





Baumhasel vor Scheffelstraße Haus Nummer 11, Ansicht von Westen



Zwei Wasserschieber im bereits angehobenen Pflasterbelag des Gehwegs, Baumwurzel auf den Bildern jeweils mit orangem Pfeil markiert