

Lageplan_Ersatzmensa Friedrich-Ebert-Realschule

Containerstellung



ZUGANG
SCHÜLER +
LEHRER

4955
1

ANLIEFERUNG ESSENZ/
PERSONALZUGANG

Stadtverwaltung Frankenthal (Pfalz)
Bereich Gebäude und Grundstück
Neumayerring 72
67227 Frankenthal (Pfalz)

i.H. Kehlsmitt



© Stadtverwaltung Frankenthal (Pfalz)
© GeoBasis-DE/LVermGeoRP


Maßstab: 1:500 | Datum: 27.01.2021 | Erstellt von: i. A. WEBGIS


Diese Karte ist urheberrechtlich geschützt. Jede Vervielfältigung, Umwandlung zu Datenbeständen, Veröffentlichungen oder deren Weitergabe an Dritte nur mit Genehmigung des Herausgebers. Die Daten dürfen nur im Rahmen des erteilten Auftrags bzw. dem beantragten Zweck genutzt werden. Es wird hiermit ausdrücklich darauf hingewiesen, dass die in den Plänen enthaltenen Angaben unverbindlich sind. Mit Abweichungen muss gerechnet werden. Die genaue Lage und der Verlauf bei Leitungsangaben sind in jedem Fall durch fachgerechte Erkundungsmaßnahmen festzustellen.



Übersichtsplan

KiTa Jakobsplatz

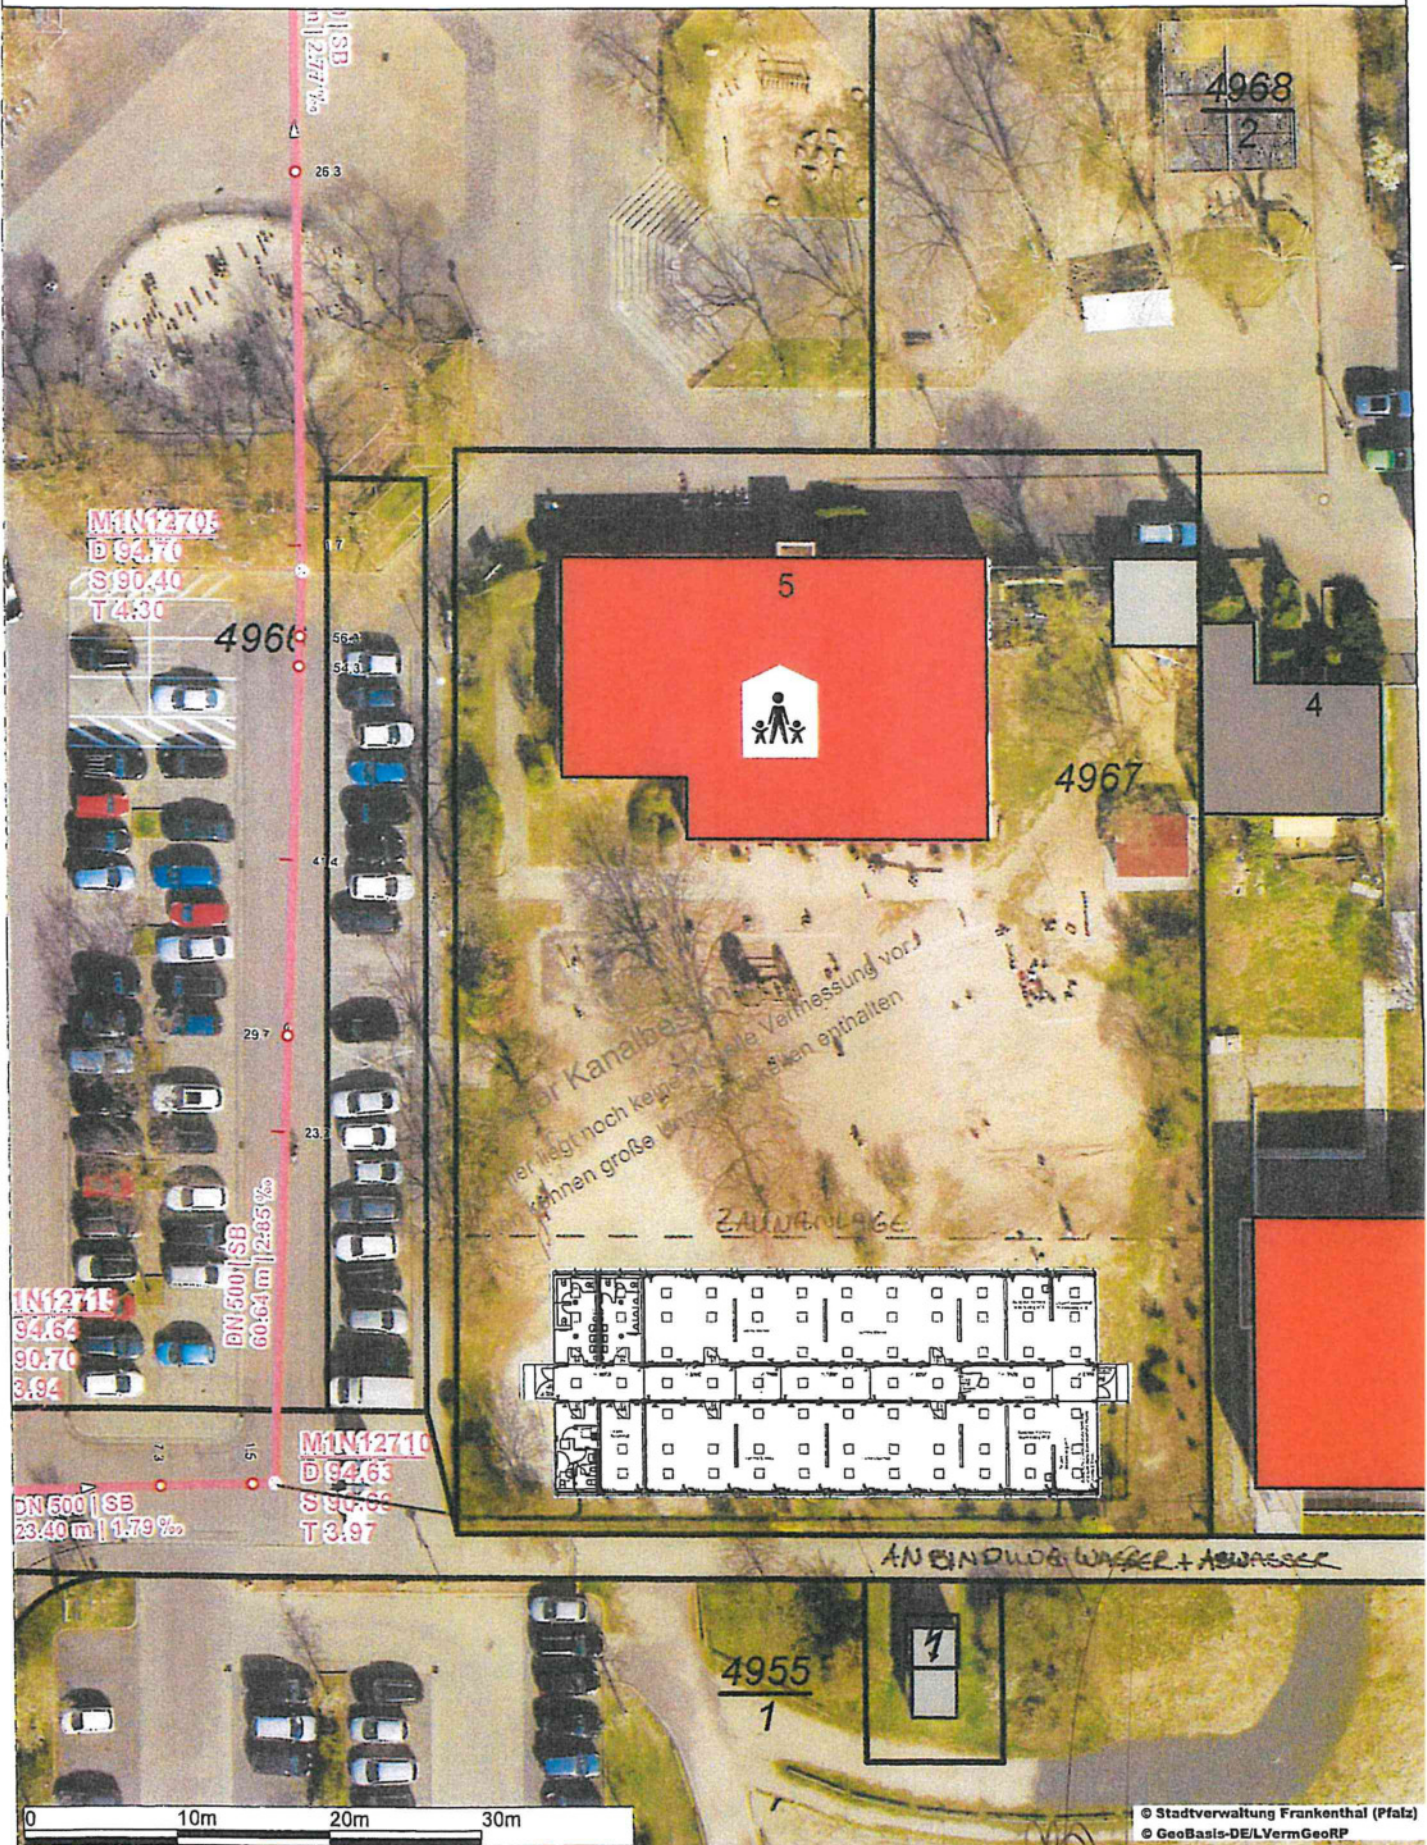


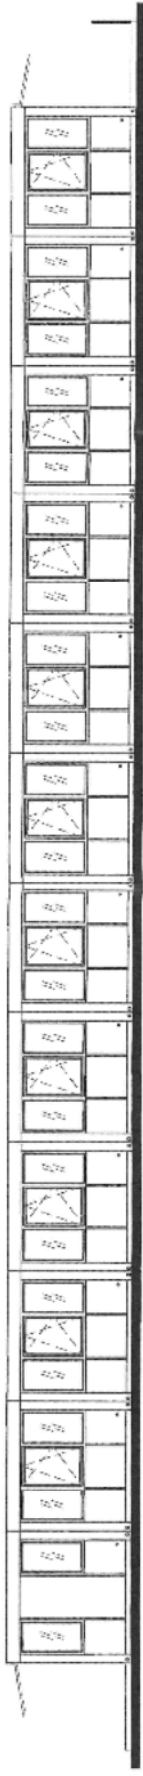


ANSICHT SÜD




ANSICHT WEST

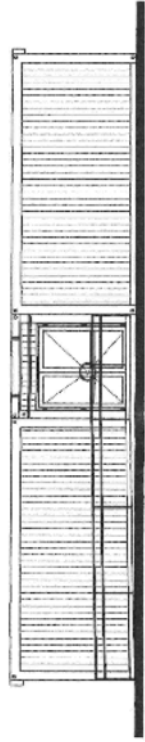

ANSICHT OST

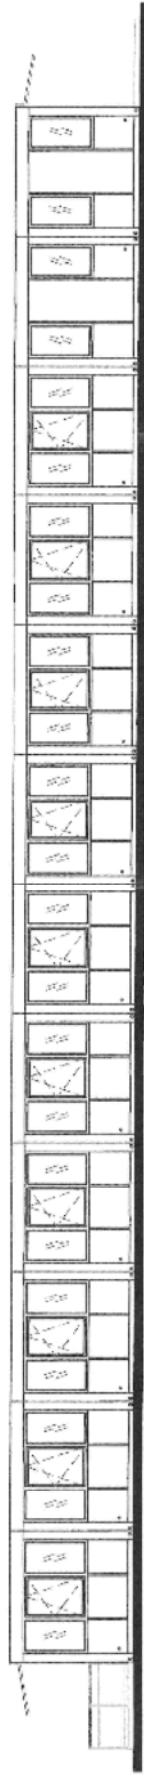

ANSICHT NORD

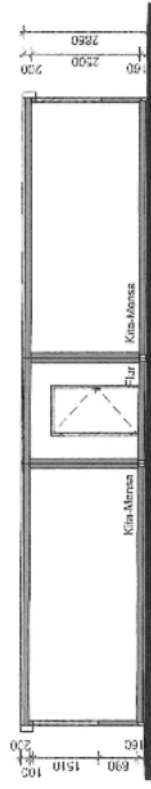

SCHNITT