


Solarpark auf der BASF-Nordfläche

Lageplan mit Regionalplan Rhein-Neckar

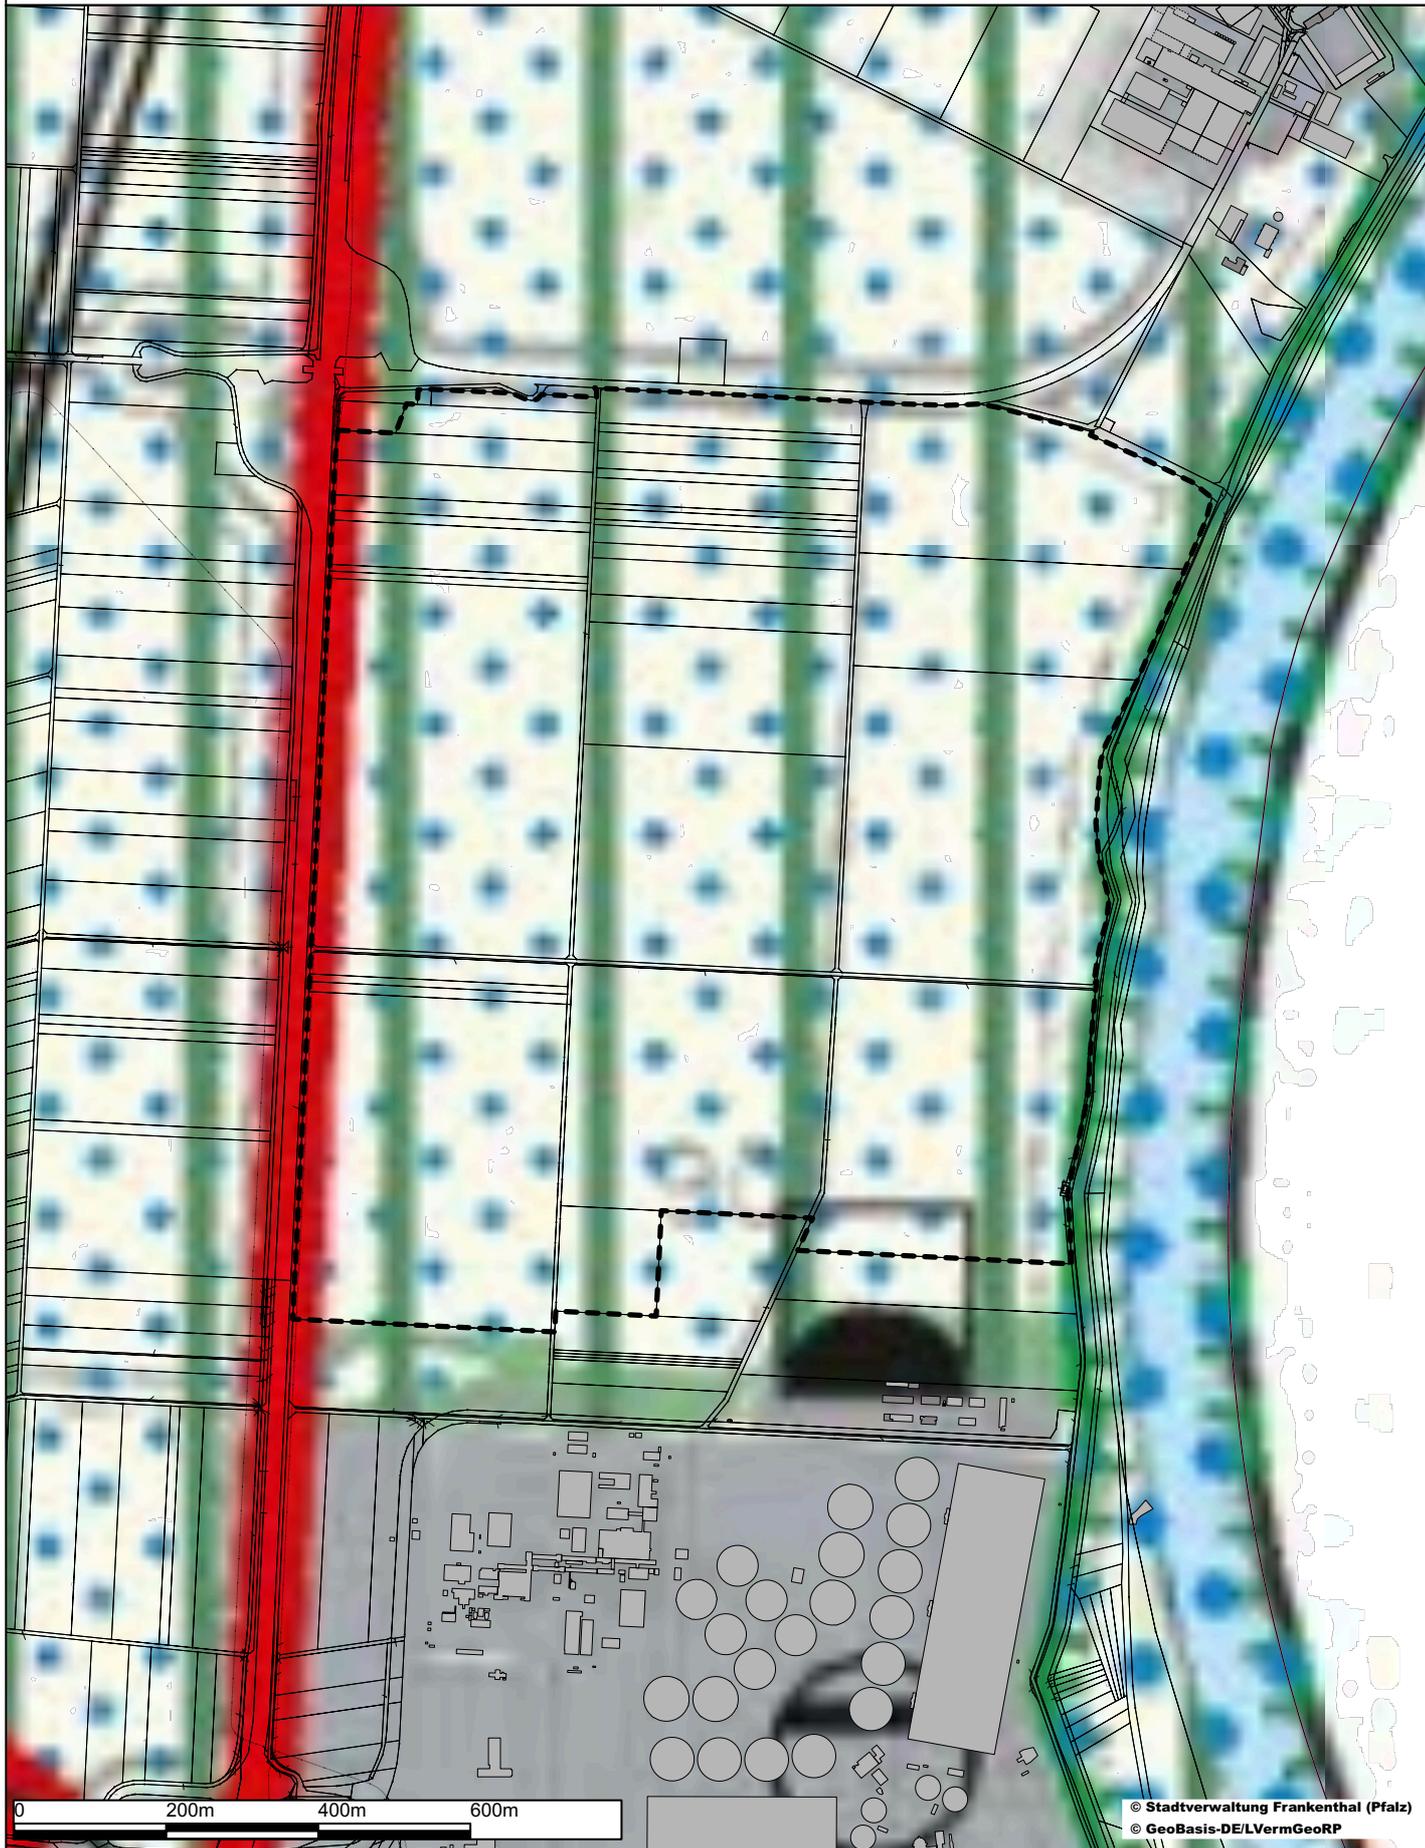

© Stadtverwaltung Frankenthal (Pfalz)
© GeoBasis-DE/LVermGeoRP

Maßstab: 1:10000 Datum: 27.09.2023 Erstellt von: i. A. Orłowski

Diese Karte ist urheberrechtlich geschützt. Jede Vervielfältigung, Umwandlung zu Datenbeständen, Veröffentlichungen oder deren Weitergabe an Dritte nur mit Genehmigung des Herausgebers. Die Daten dürfen nur im Rahmen des erteilten Auftrags bzw. dem beantragten Zweck genutzt werden. Es wird hiermit ausdrücklich darauf hingewiesen, dass die in den Plänen enthaltenen Angaben unverbindlich sind. Mit Abweichungen muss gerechnet werden. Die genaue Lage und der Verlauf bei Leitungsangaben sind in jedem Fall durch fachgerechte Erkundungsmaßnahmen festzustellen.

