

# ERGÄNZUNGSPLAN M: 1:500

PROJEKT:


Nutzungsänderung  
Mehrfamilienwohnhaus in ein  
Boardinghouse

PLANINHALT

Lageplan

MASSTAB

1 : 500

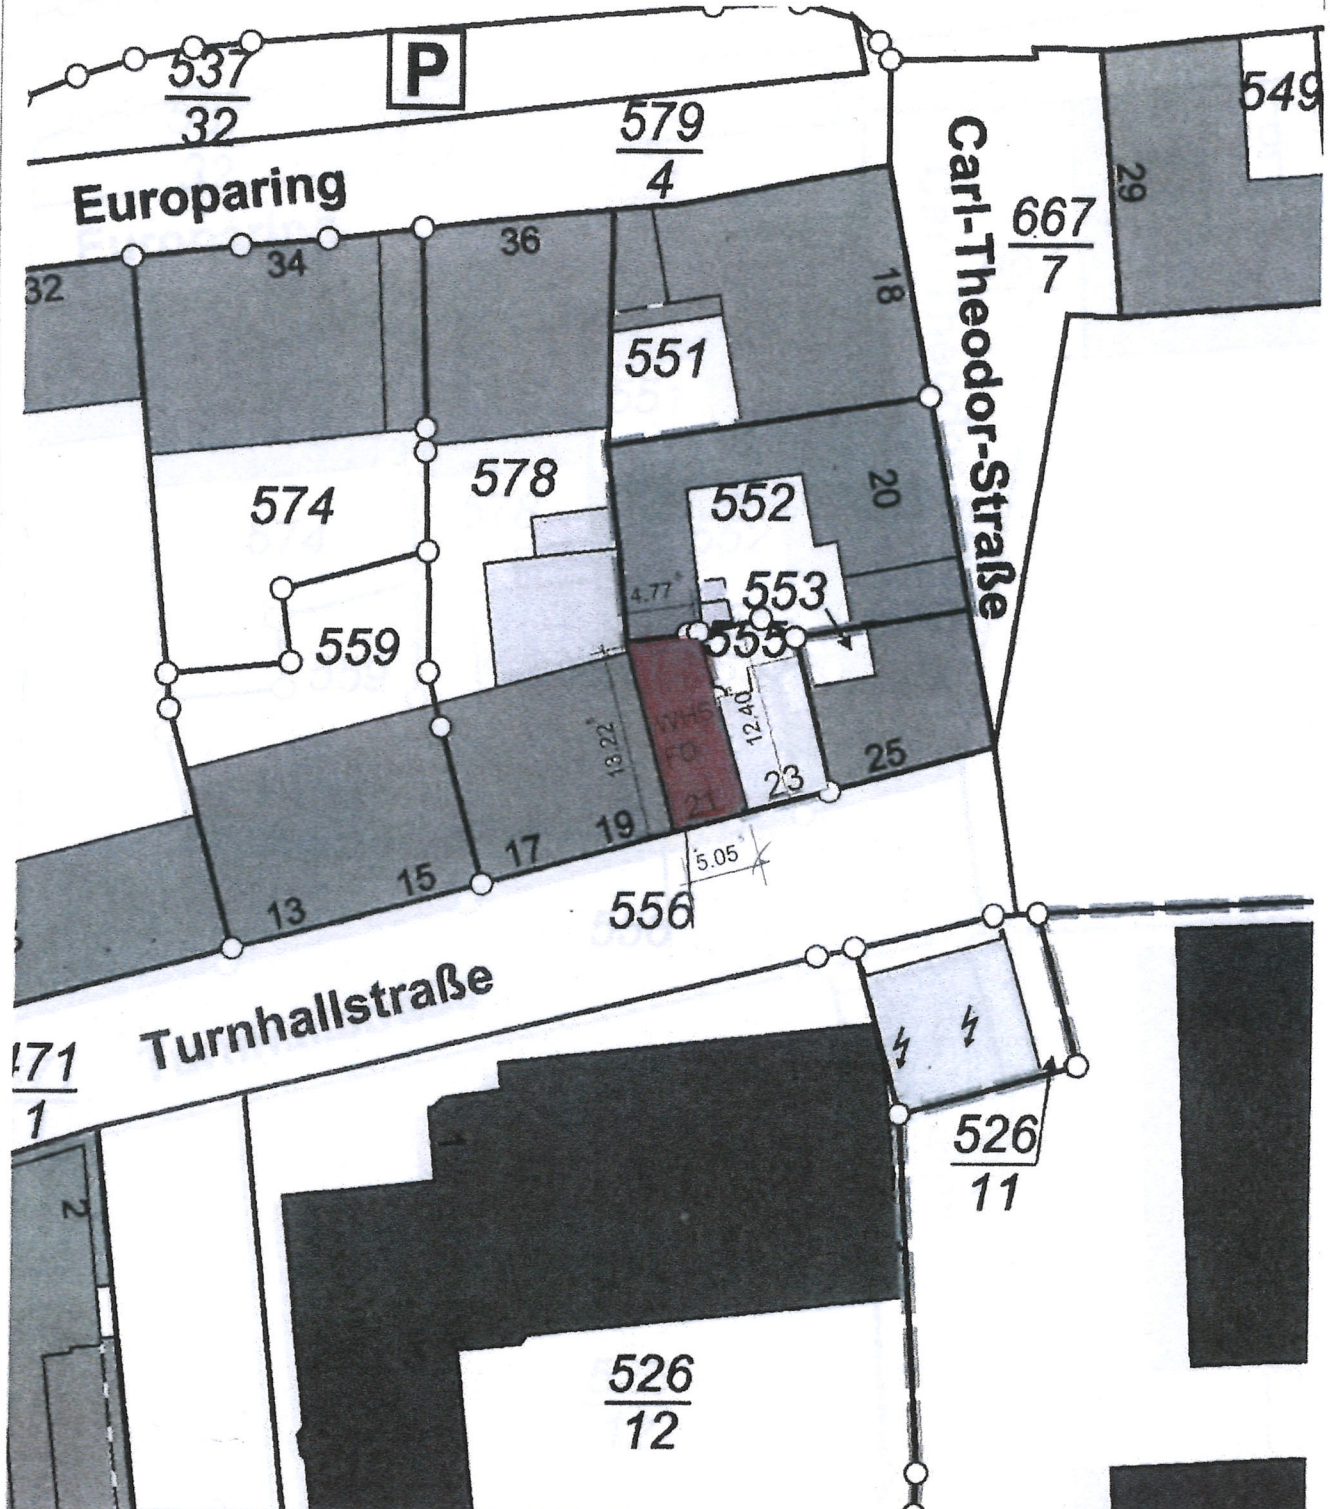


5486864

Maßstab 1 : 500




Vervielfältigungen für eigene Zwecke sind zugelassen. Eine unmittelbare oder mittelbare Vermarktung, Umwandlung oder Veröffentlichung der Geobasisinformation bedarf der Zustimmung der zuständigen Vermessungs- und Katasterbehörde (§ 12 Landesgesetz über das amtliche Vermessungswesen)

Hergestellt durch das Vermessungs- und Katasteramt Rheinpfalz.

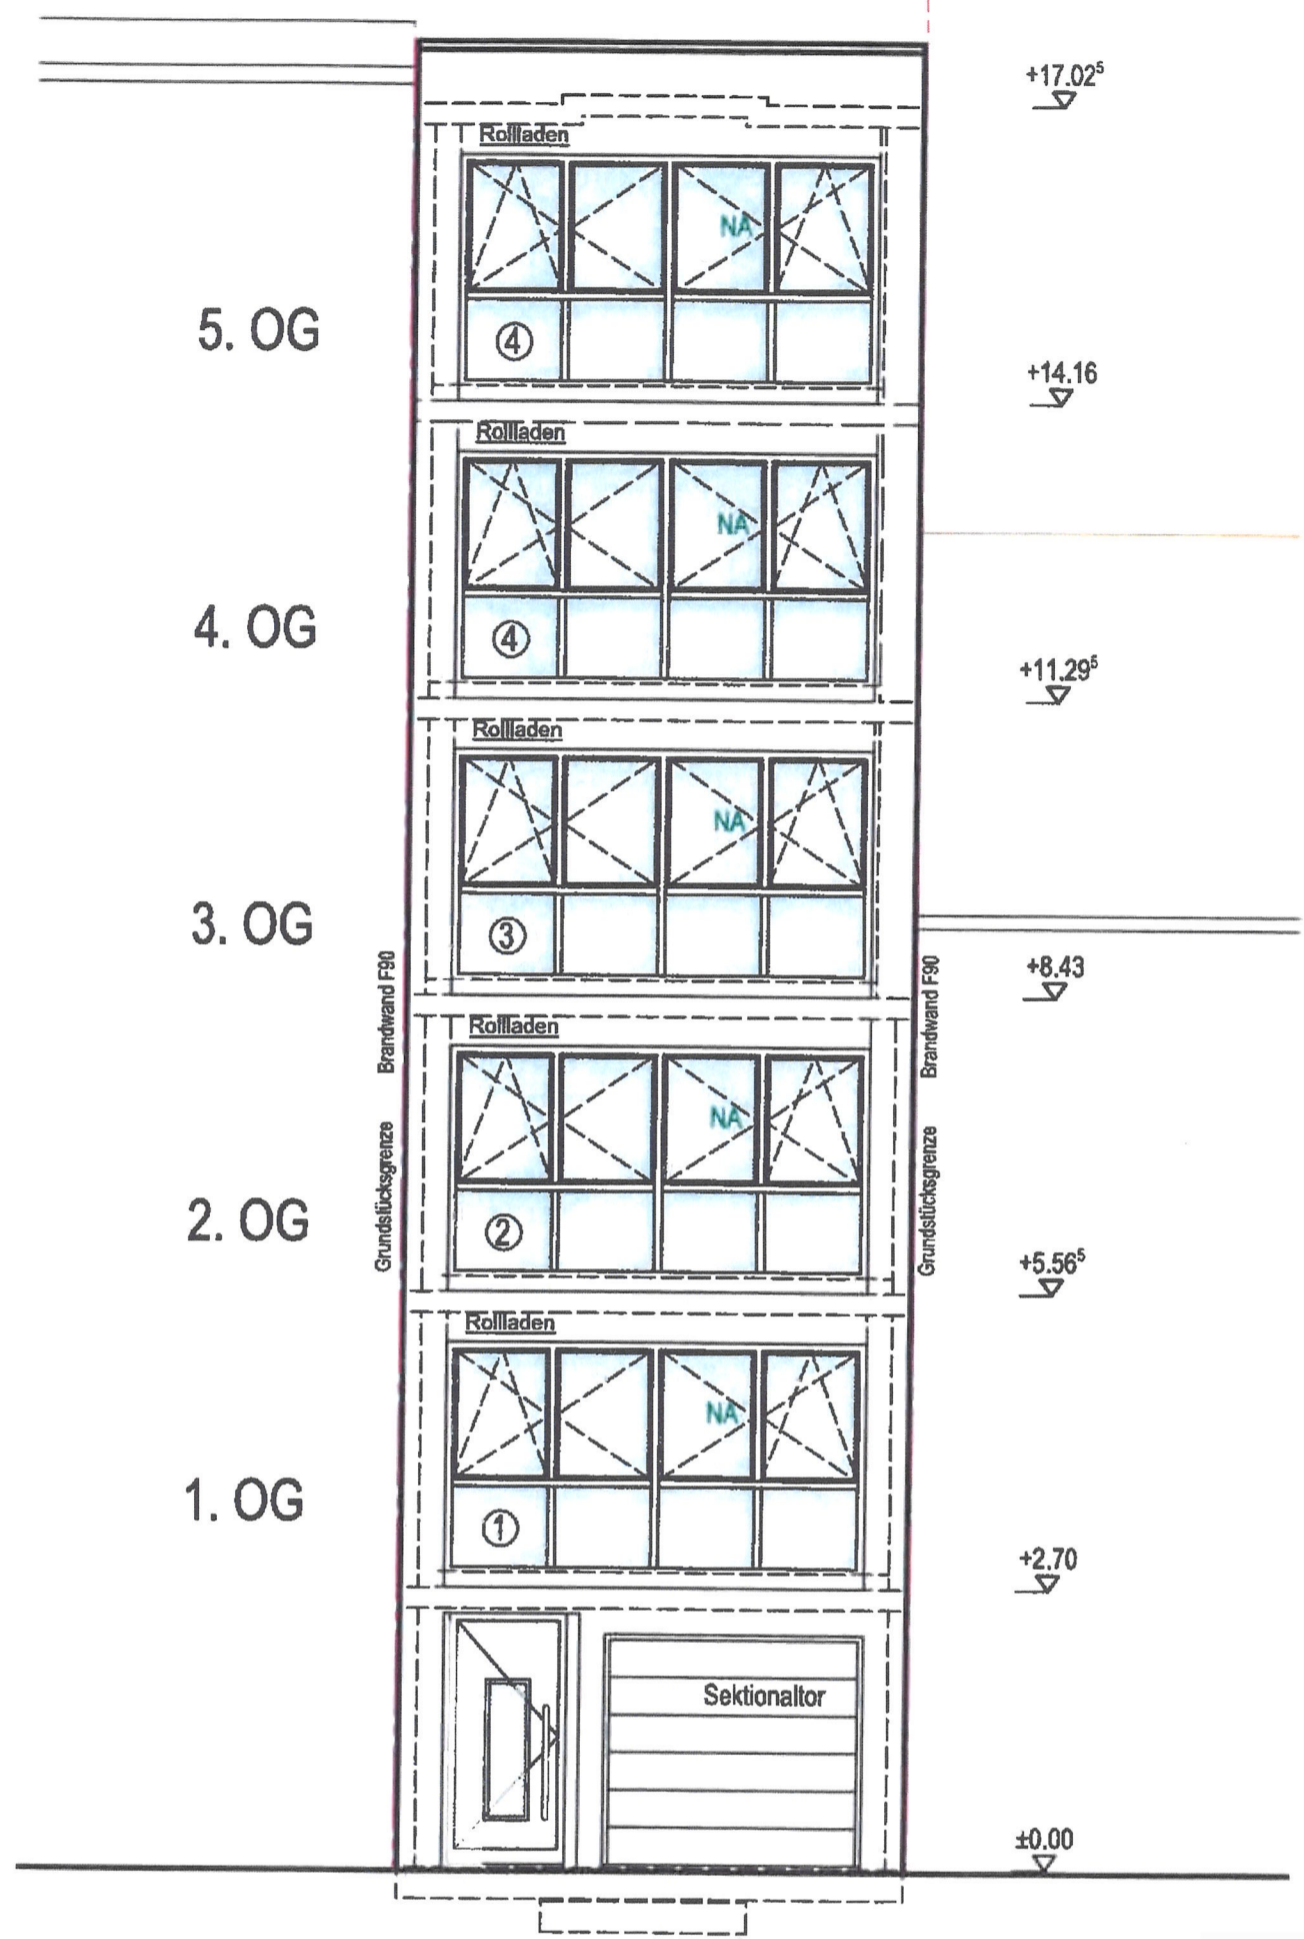

SÜDANSICHT

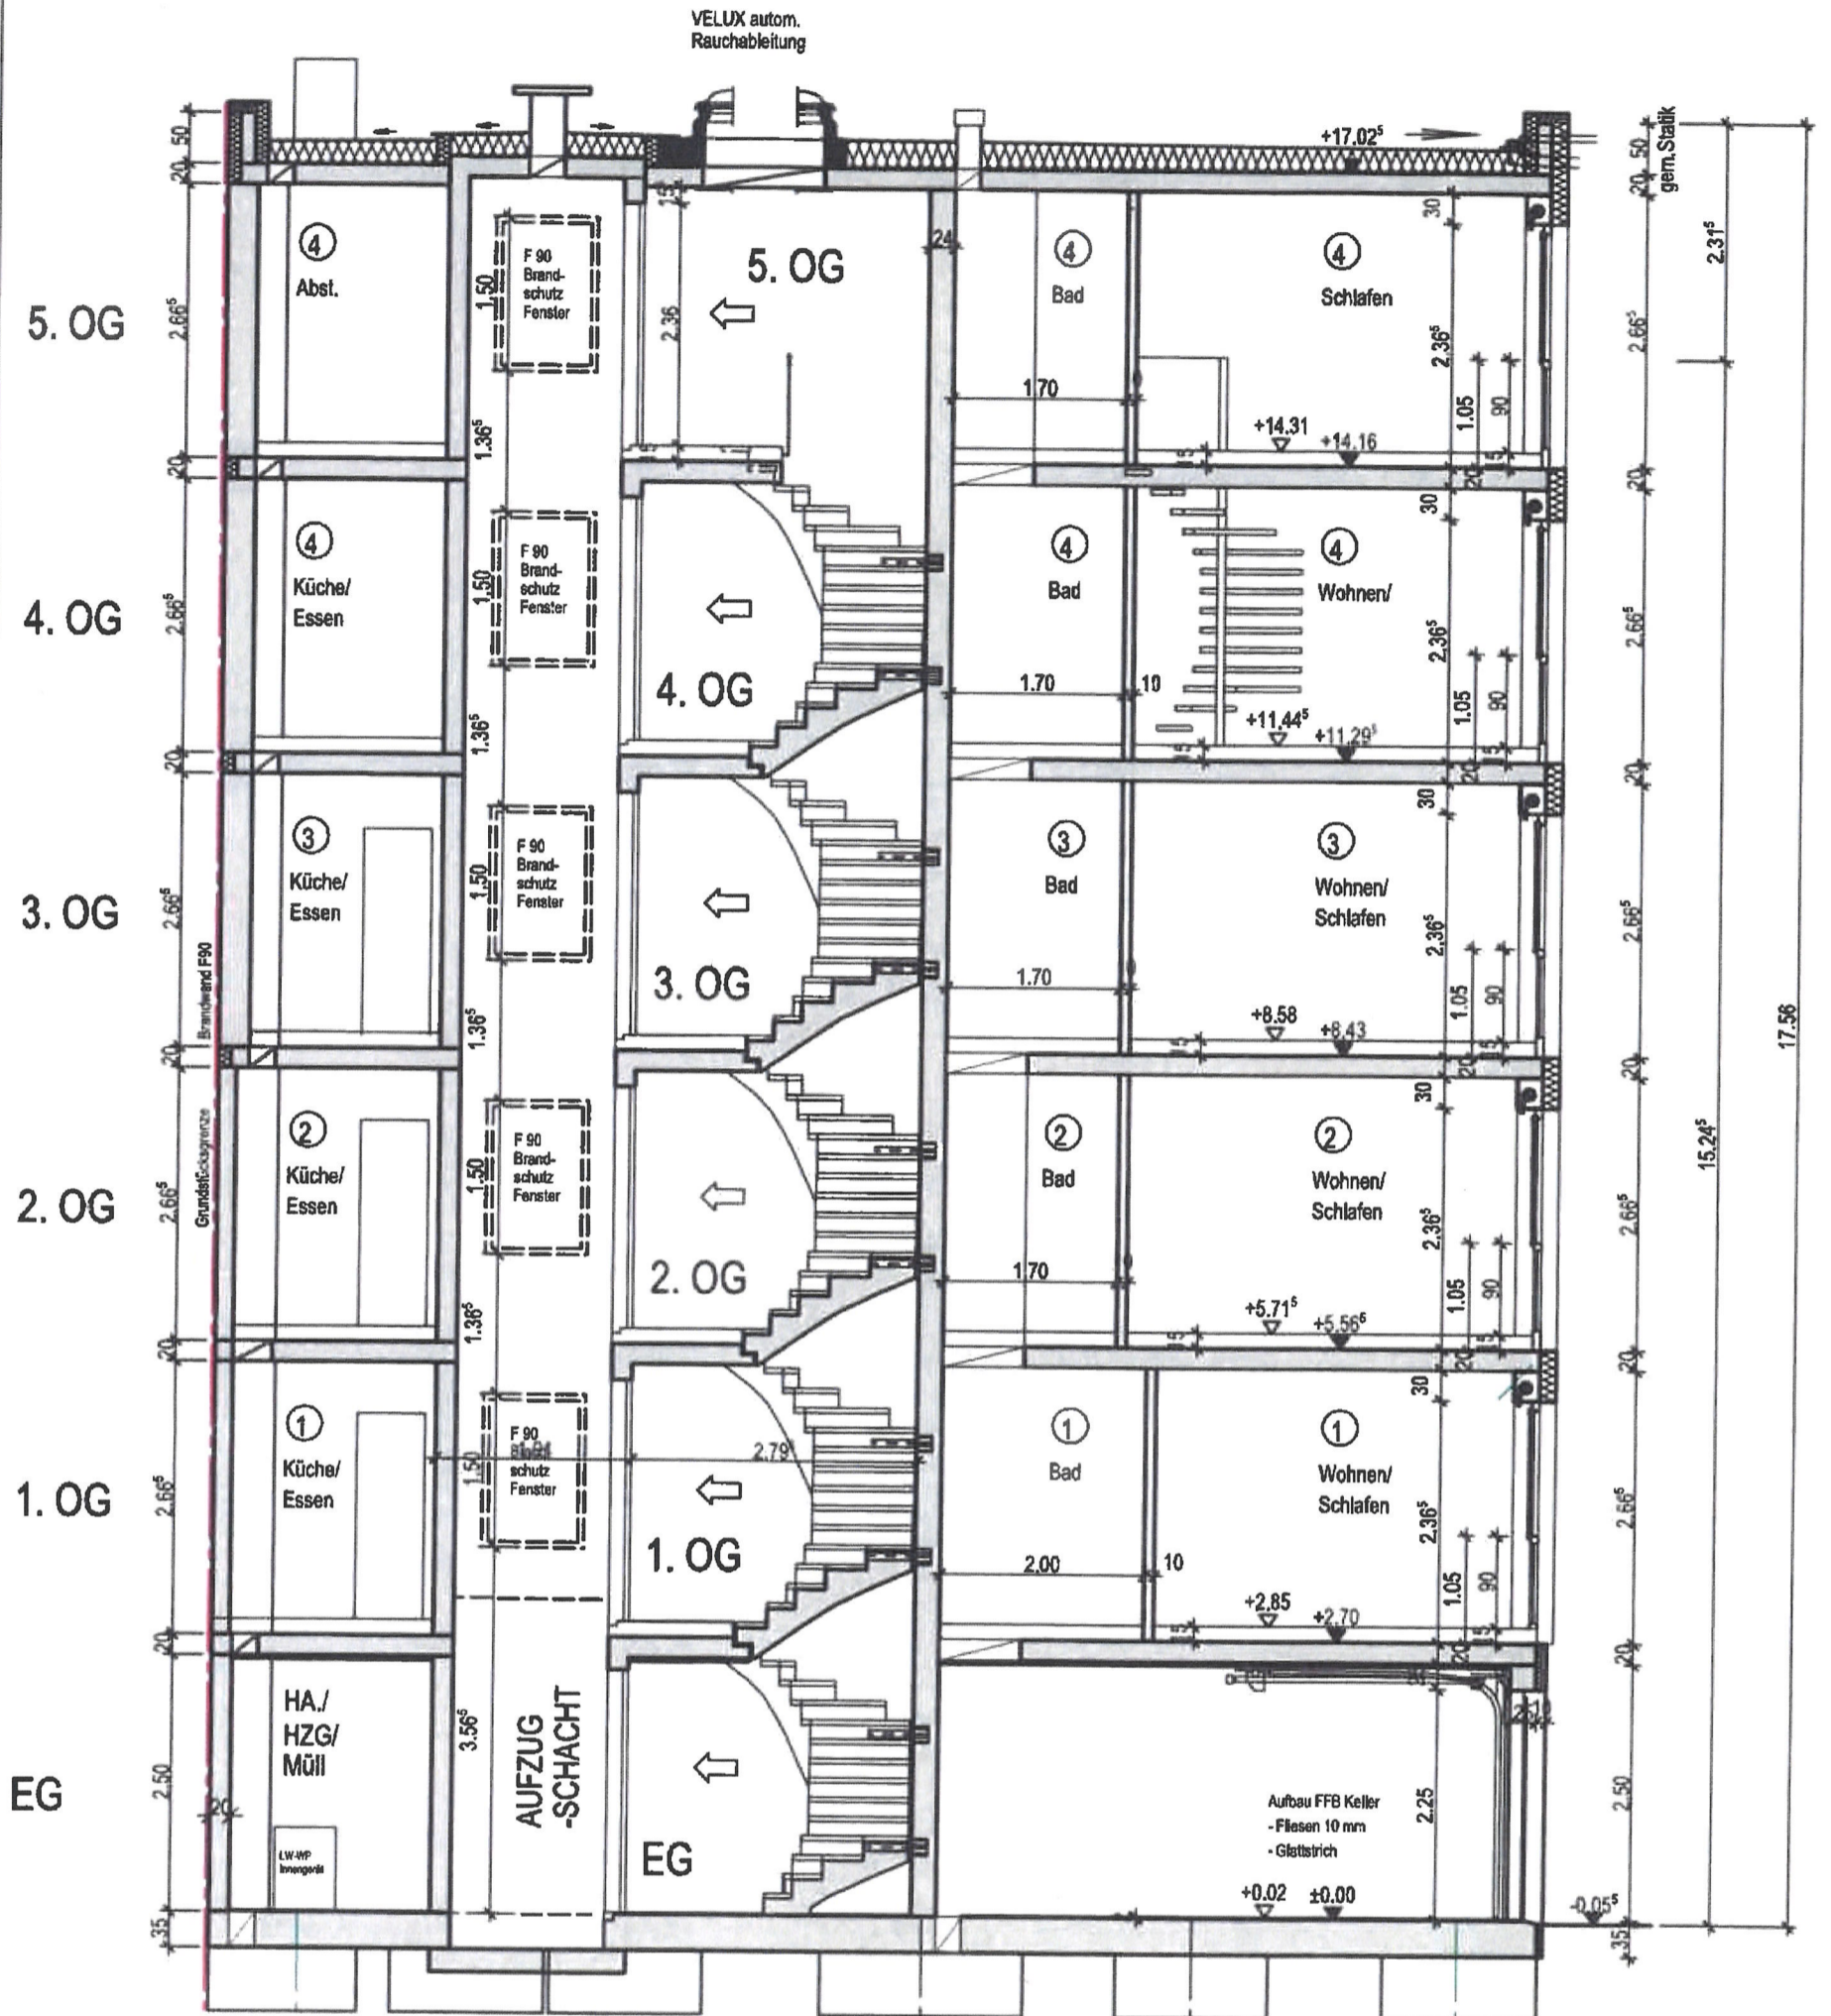

Schnitt A-A