


Anlage 5 zum Durchführungsvertrag

Geltungsbereich Vertrag

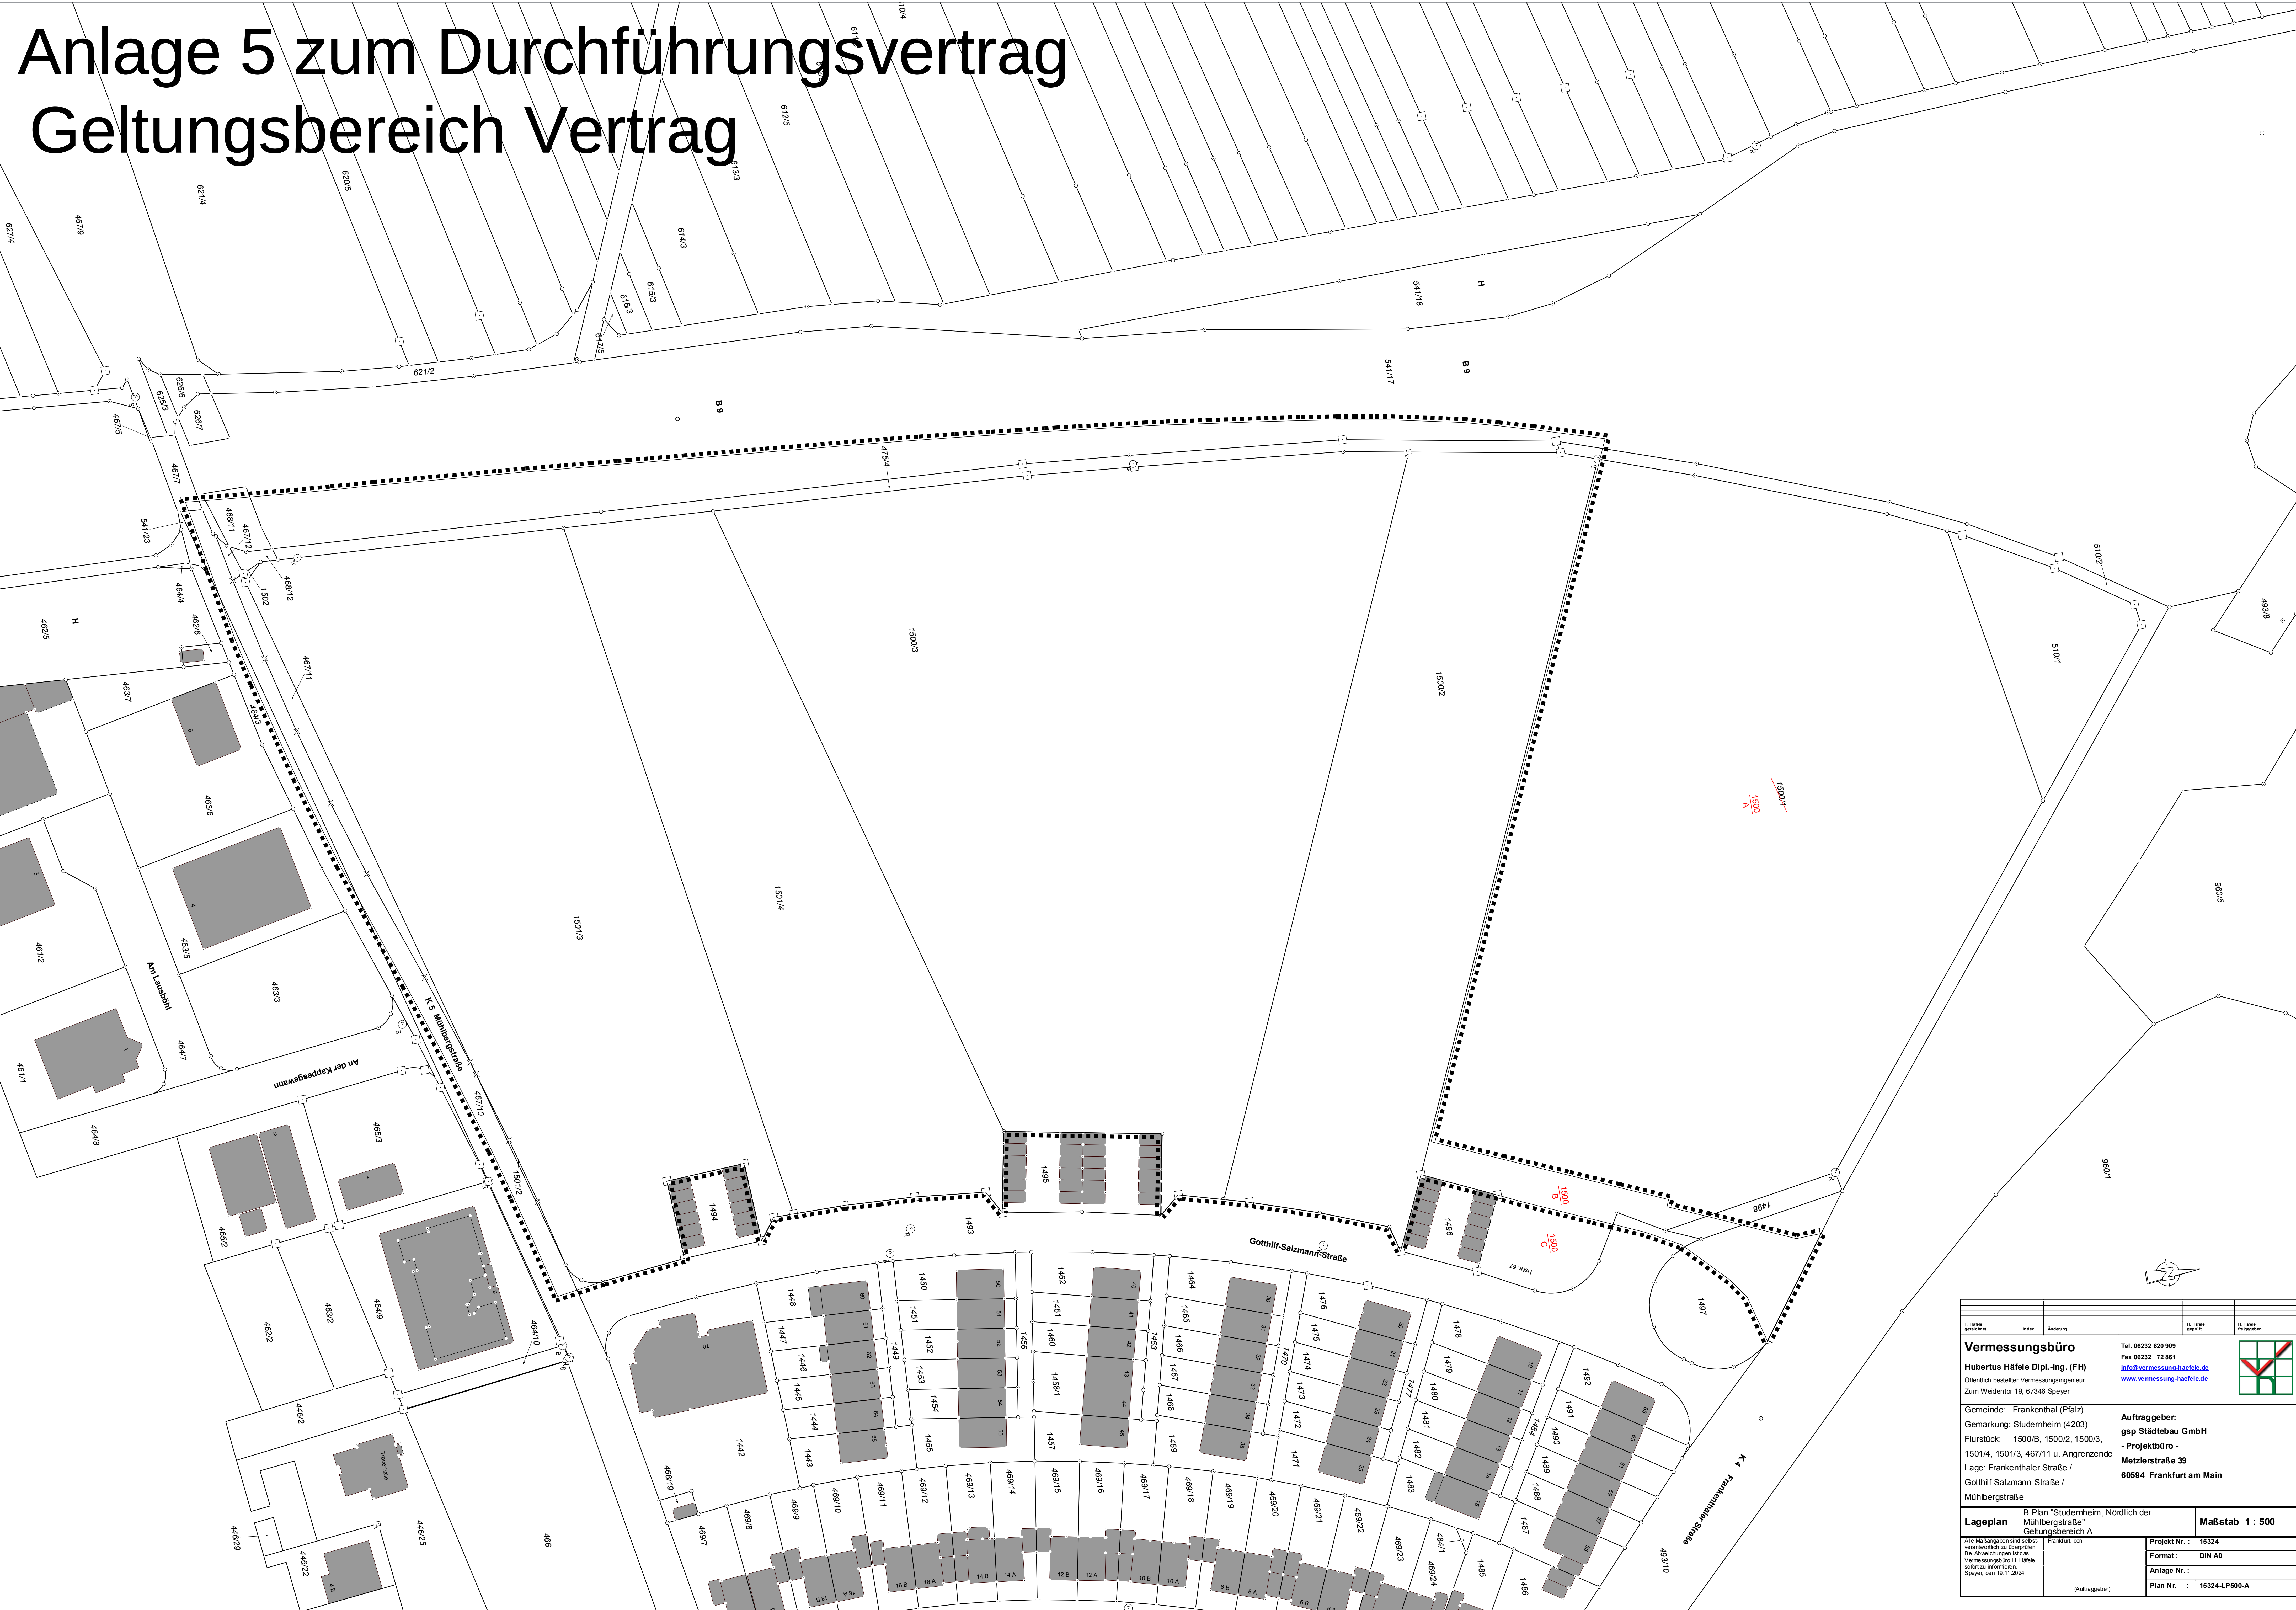

L. HÄFELE gezeichnet		Index	Kontierung	L. HÄFELE gezeichnet	L. HÄFELE gezeichnet
Vermessungsbüro Hubertus Häfele Dipl.-Ing. (FH) Öffentlich bestellter Vermessungsingenieur Zum Weidentor 19, 67346 Speyer					
Tel. 06232 620 909 Fax 06232 72 861 info@vermessungshaefele.de www.vermessung-haefele.de					
Auftraggeber: gsp Städtebau GmbH - Projektbüro - Metzlerstraße 39 60594 Frankfurt am Main					
Gemeinde: Frankenthal (Pfalz) Gemarkung: Studenheim (4203) Flurstück: 1500/B, 1500/2, 1500/3, 1501/4, 1501/3, 467/11 u. Angrenzende Lage: Frankenthaler Straße / Gothilf-Salzmann-Straße / Mühlbergstraße					
Lageplan B-Plan "Studenheim, Nördlich der Mühlbergstraße" Geltungsbereich A				Maßstab 1 : 500	
Alle Maßangaben sind selbst verantwortlich zu überprüfen. Die Abweichungen ist die Vermessungsbüro H. Häfele sollt zu informieren. Speyer, den 10.11.2024					
(Auftraggeber)				Projekt Nr. : 15324 Format : DIN A0 Anlage Nr. : Plan Nr. : 15324-LP500-A	