






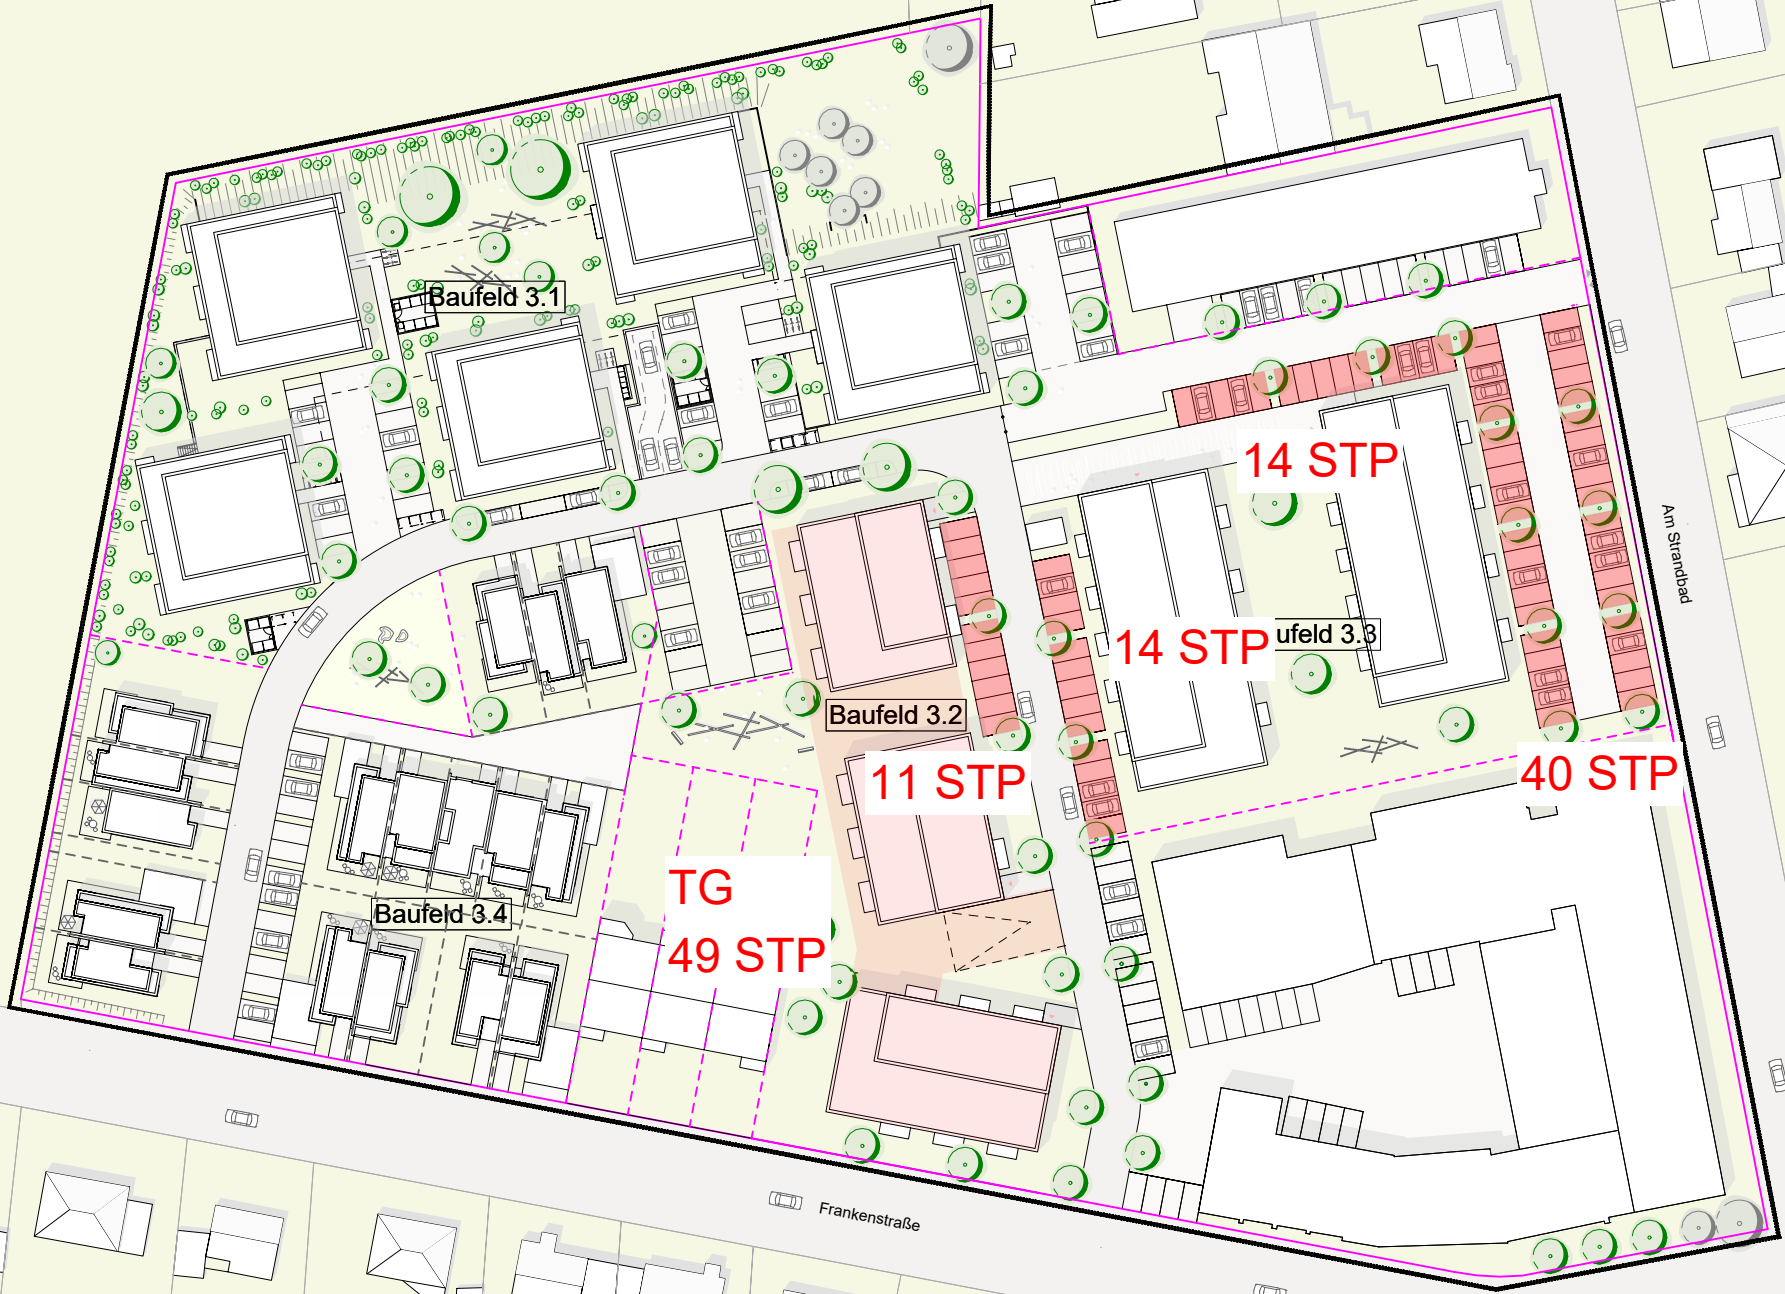

Stellplätze	
Baufeld 3.2 Oberirdische	~ 11 STP
in TG	~ 49 STP
Baufeld 3.3	~ 68 STP
GESAMT	~ 128 STP
Baufeld 3.2 54 WE x 1,25 = 68 Stellplätze	
Baufeld 3.3 60 WE x 1,0 = 60 Stellplätze	





2
area



Machbarkeitsstudie_Wohnen am Strandbad_Frankenthal

Untergeschoss_M 1:500 | Planstand: 07.09.2021



Erhalt Baum 28, 29, 30, 31, 32, 33

Stellplätze gefordert

= 105 Stellplätze

(84 WE x 1,25 Stellplätze pro WE


= 105 Stellplätze gefordert)

54 Stellplätze in TG

+ 35 oberirdische Stellplätze

+ 16 Stellplätze (Bereich GJL)



= 105 Stellplätze gesamt

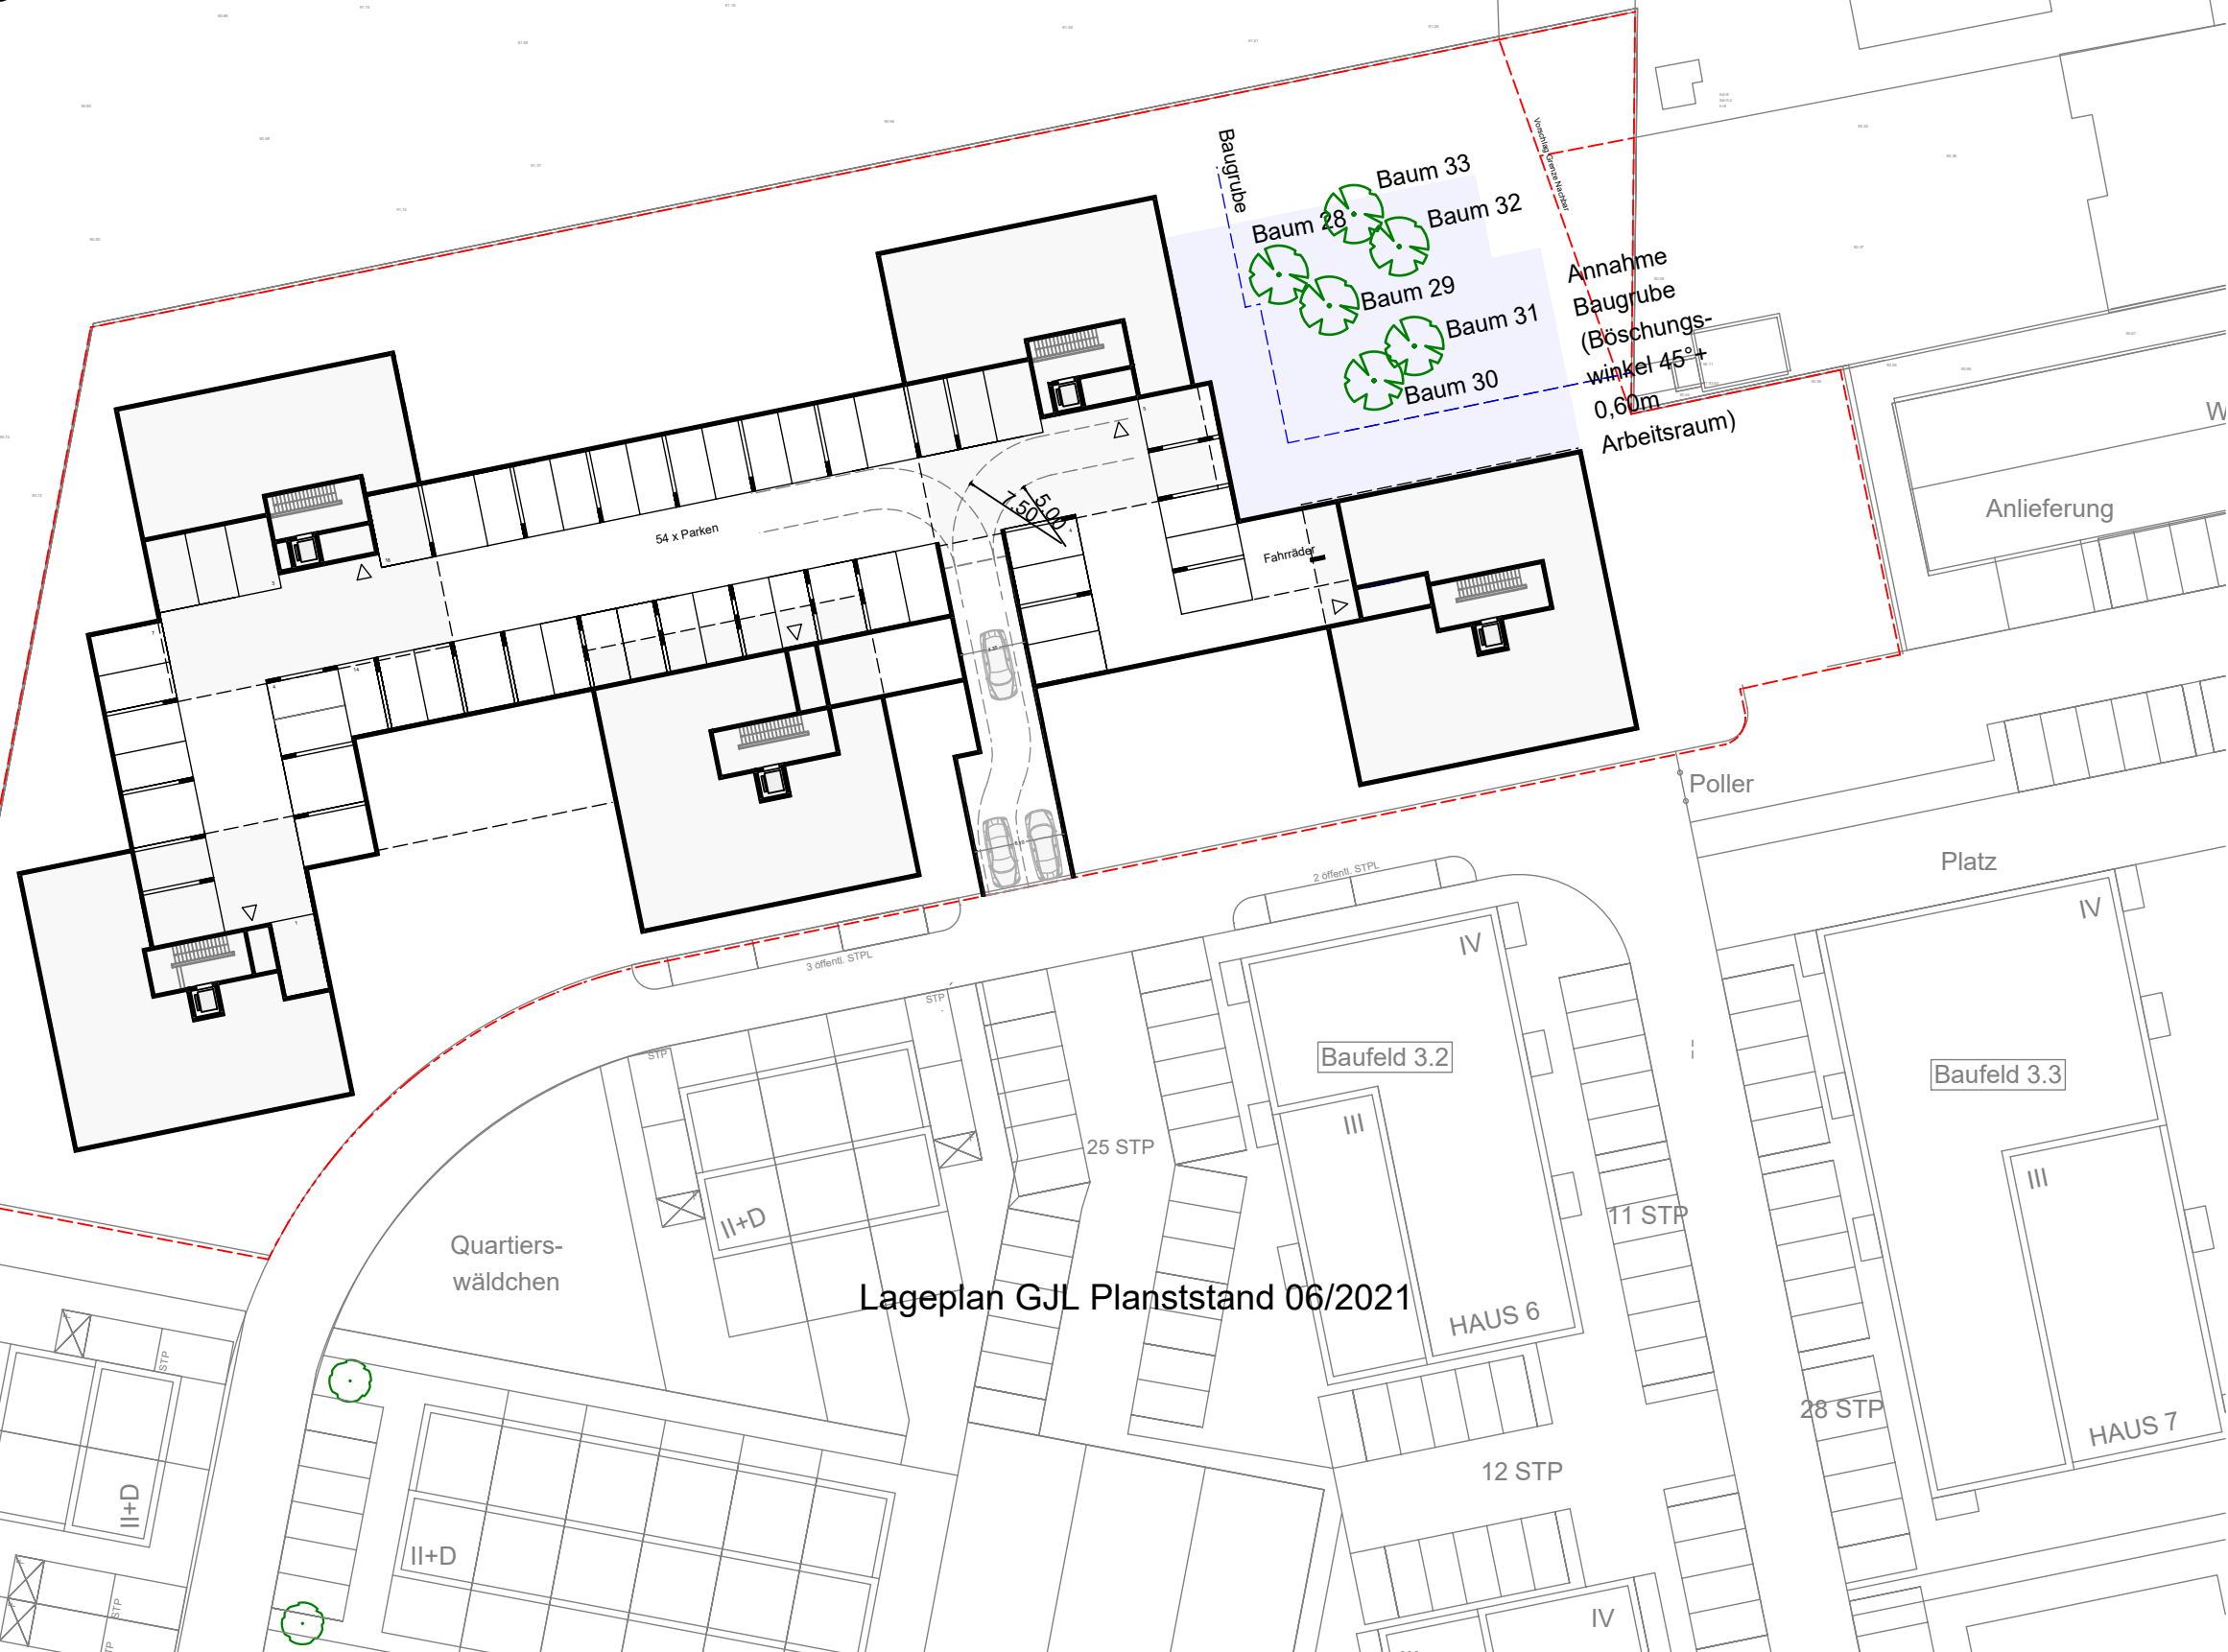

Lageplan GJL Planstand 06/2021



Machbarkeitsstudie_Wohnen am Strandbad_Frankenthal

Schnitt 01_M 1:200 I Planstand: 07.09.2021

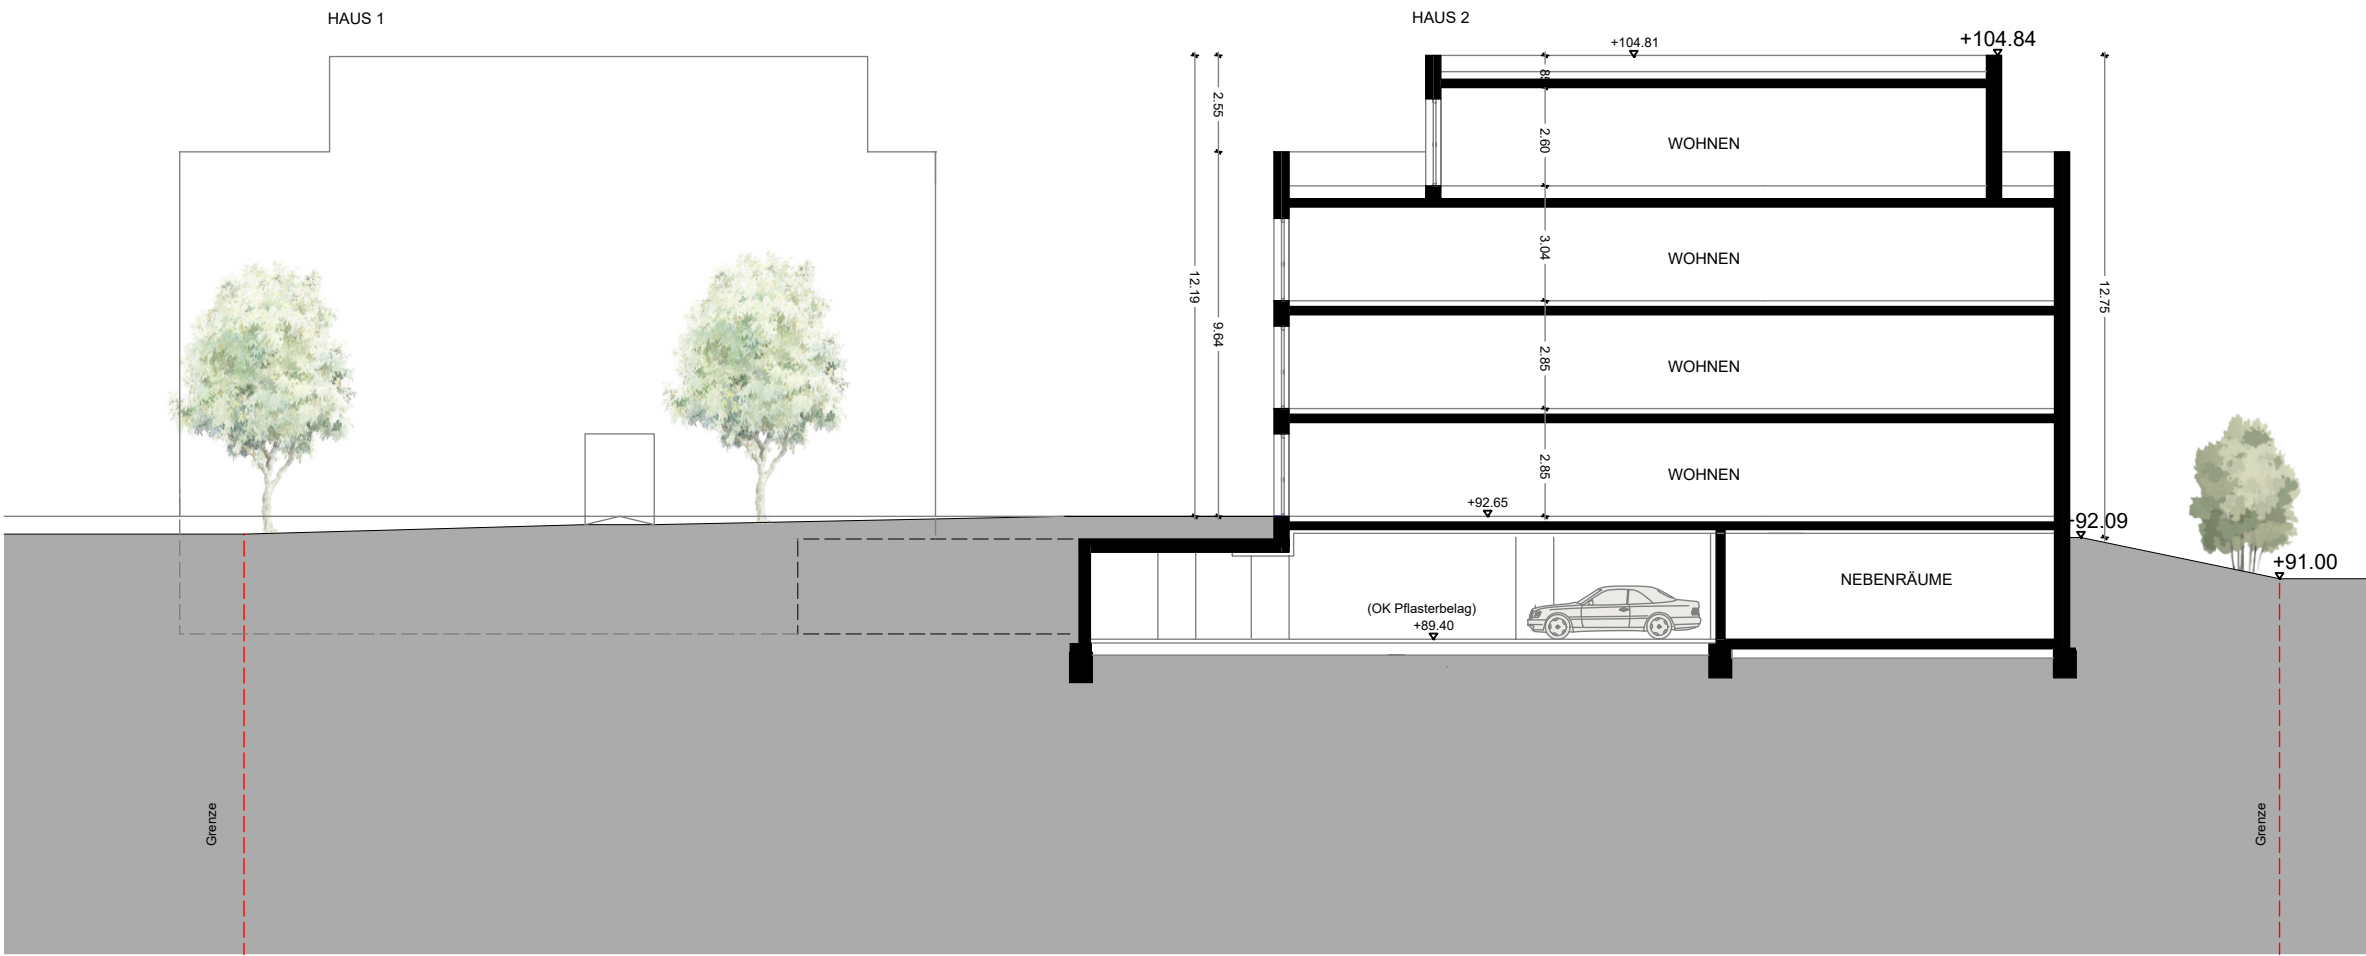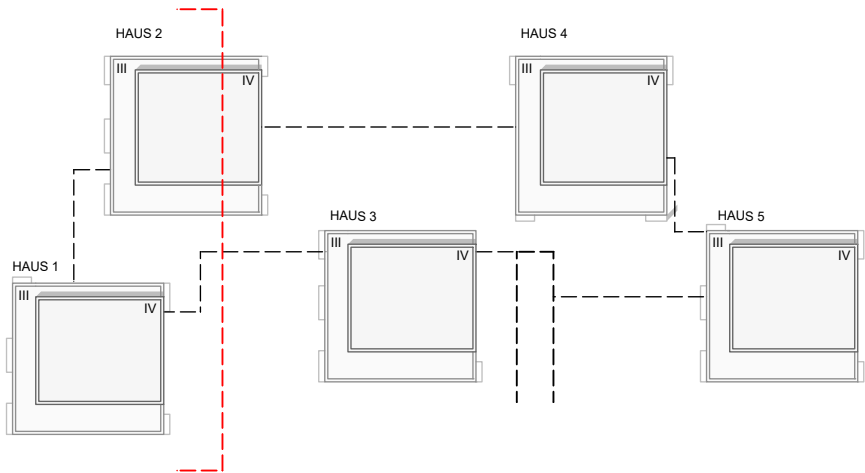

Machbarkeitsstudie_Wohnen am Strandbad_Frankenthal

Schnitt 02_M 1:200 I Planstand: 07.09.2021

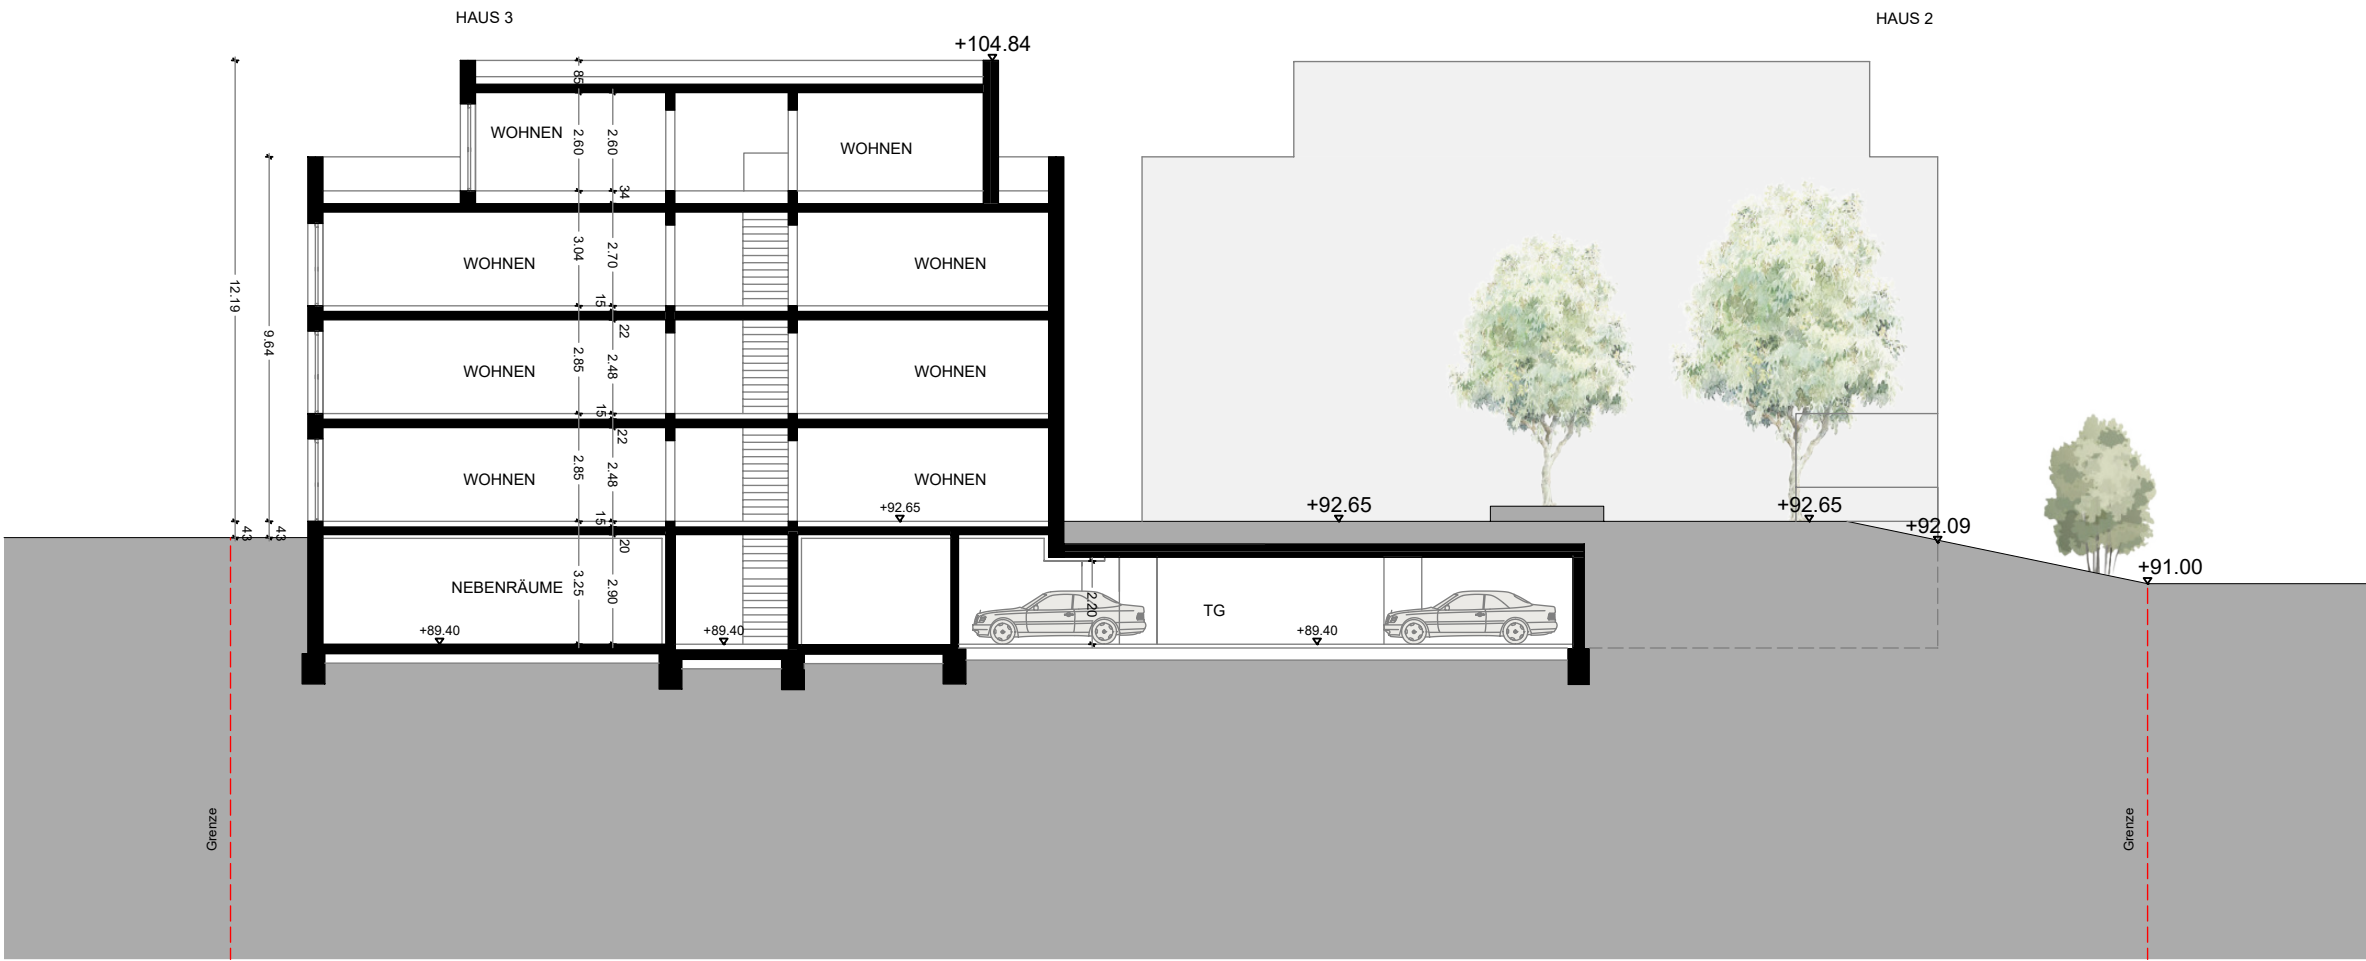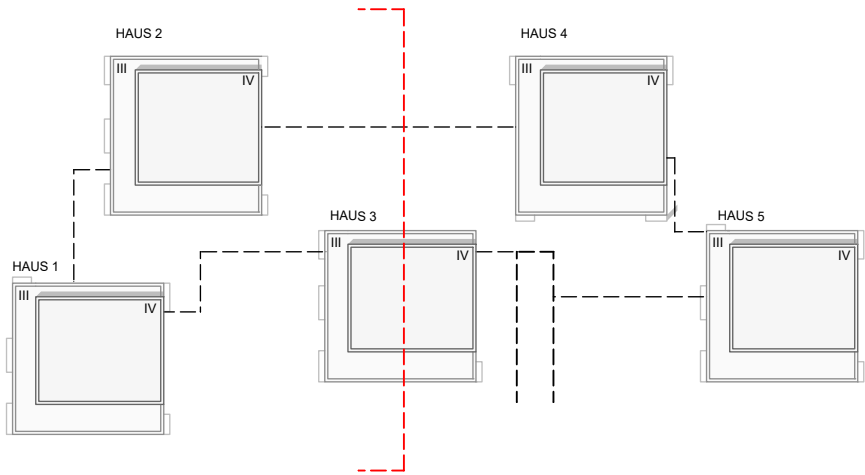

Machbarkeitsstudie_Wohnen am Strandbad_Frankenthal

Ansicht Nord_M 1:275 I Planstand: 07.09.2021

