



STADT FRANKENTHAL, vorhabenbezogene Bebauungspläne
"Ehemaliges Sternjakob-Areal - Teile A bis C"
Erschließungsplan

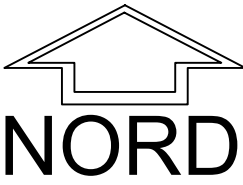

- LEGENDE
- Vorhabensgebiet Teil A
 - Vorhabensgebiet Teil B
 - Vorhabensgebiet Teil A und B
 - Vorhabensgebiet Teil C
 - Vorhabensgebiet Teil A und C
 - Öffentliche Erschließungsflächen
 - künftige Straßenhöhe

ÜBERSICHTSPLAN O.M.


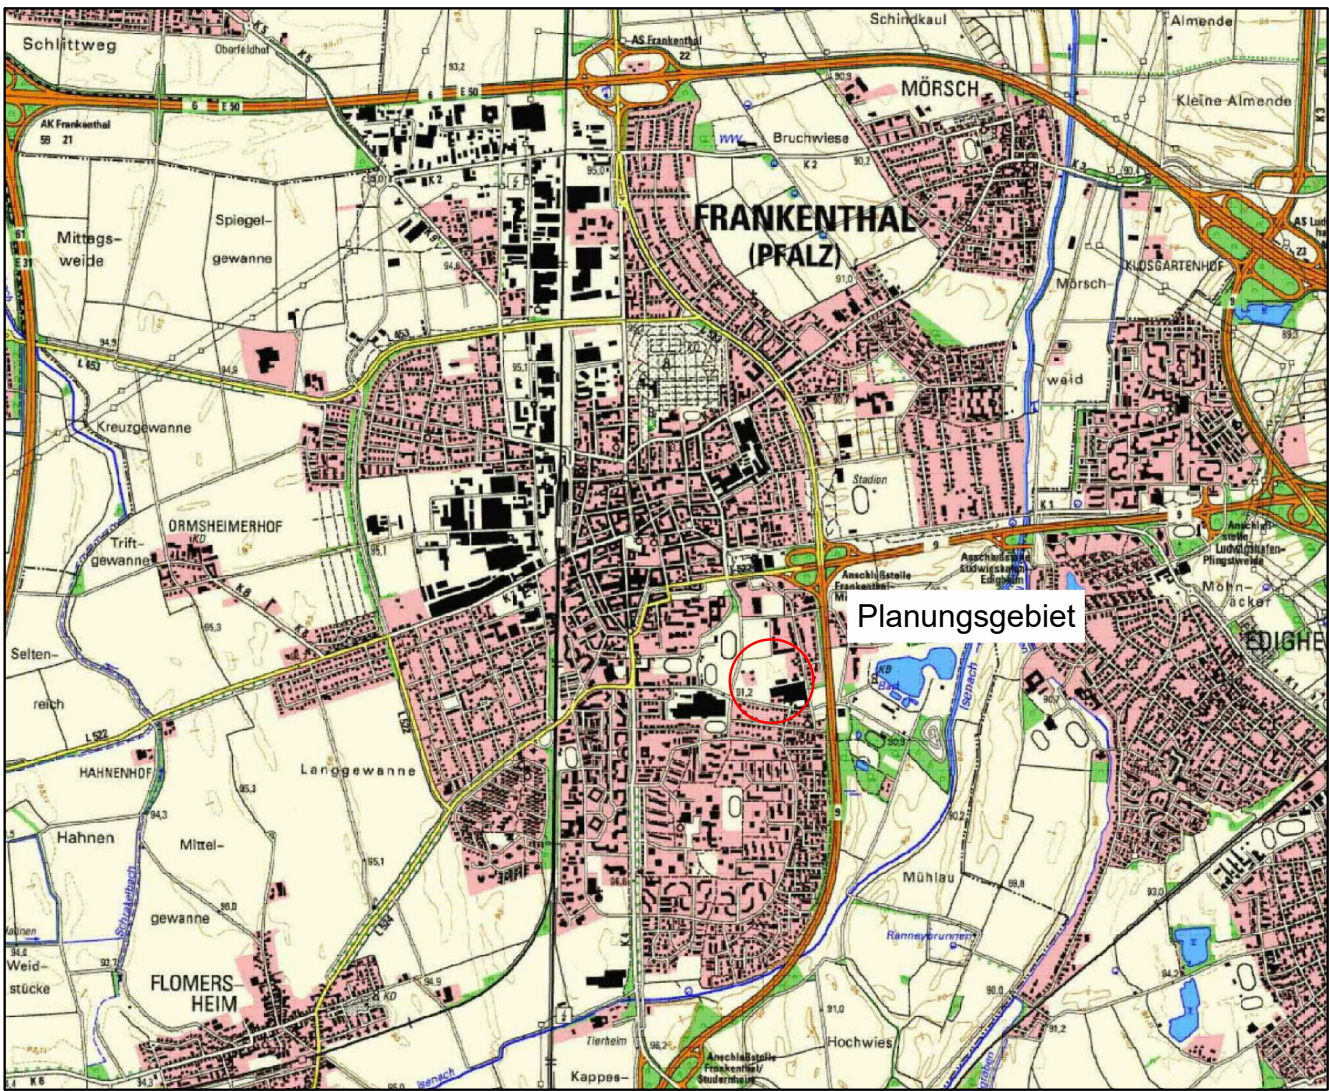


PLANVERFÜSSER: ReZiens GmbH Rüttler Straße 1 73734 Esslingen www.reZiens.com info@reZiens.com	BAUH.	Stadt Frankenthal	PROJ.NR.	13188	62.1
	PROJEKT	Vorhabenbezogene Bebauungspläne "Ehemaliges Sternjakob-Areal Teile A bis C"	BEARB.	ME/ BR	62.2
	PLAN	Erschließungsplan	GEZ.	ME/ BR	62.3
			MASSTB	1:500	
			DATUM	15.01. 2025	
BAUH.	BLGR.	500/ 780			

STADT FRANKENTHAL, vorhabenbezogene Bebauungspläne
"Ehemaliges Sternjakob-Areal - Teile A bis C"
Übersichtsplan Vertragsgebiete




LEGENDE

 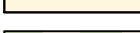- | | |
|---|-----------------------------------|
|  | Teil A: Bebauungsplangebiet |
|  | Teil B: Bebauungsplangebiet |
|  | Teil A und B: Bebauungsplangebiet |
|  | Teil C: Bebauungsplangebiet |
|  | Teil A und C: Bebauungsplangebiet |
|  | Teil A: Vertragsgebiet |
|  | Teil B: Vertragsgebiet |
|  | Teil C: Vertragsgebiet |

ÜBERSICHTSPLAN

O.M.

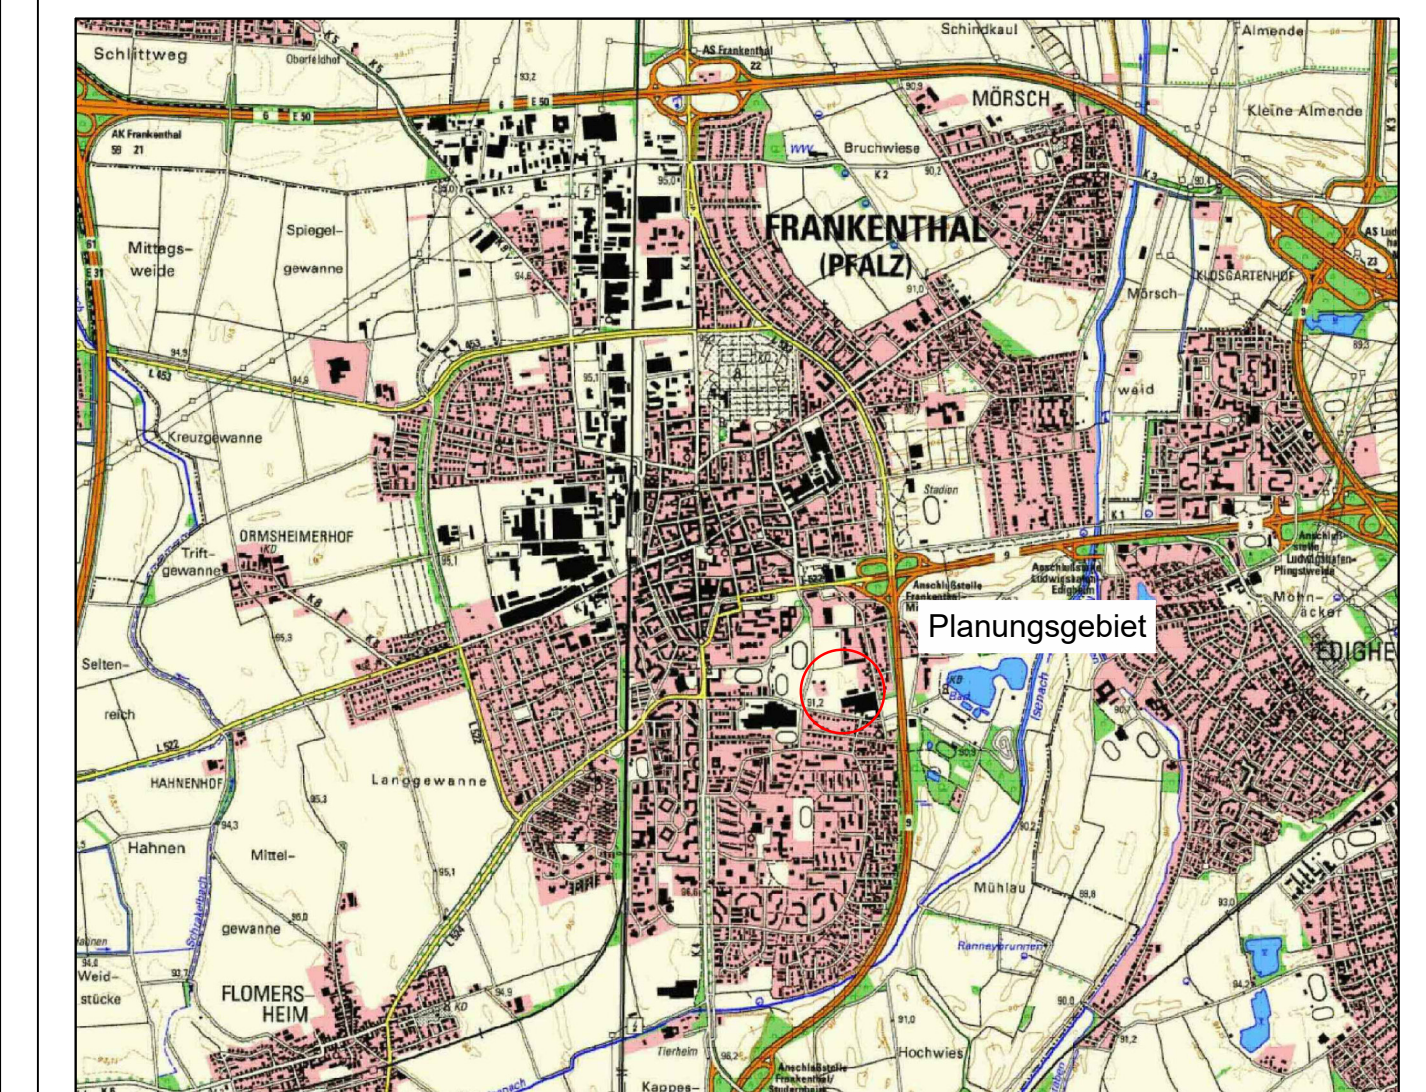

PLANKENFASER: r2arena GmbH Rauter Straße 1 141 0711 34 885 -0 Fax 0711 34 885-70		BAUH.	Stadt Frankenthal		PROJ.NR.	13188	62.1	
		PROJEKT	Vorhabenbezogene Bebauungspläne "Ehemaliges Sternjakob-Areal Teile A bis C"		BEARB.	ME/ BR	PLAN NR. 62.2	
		PLAN	Übersichtsplan Vertragsgebiete	GEZ.	ME/ BR	MASSTB	1:500	62.3
				BLGR.	500/ 780	DATUM	15.01. 2025	
		BAUH.						