



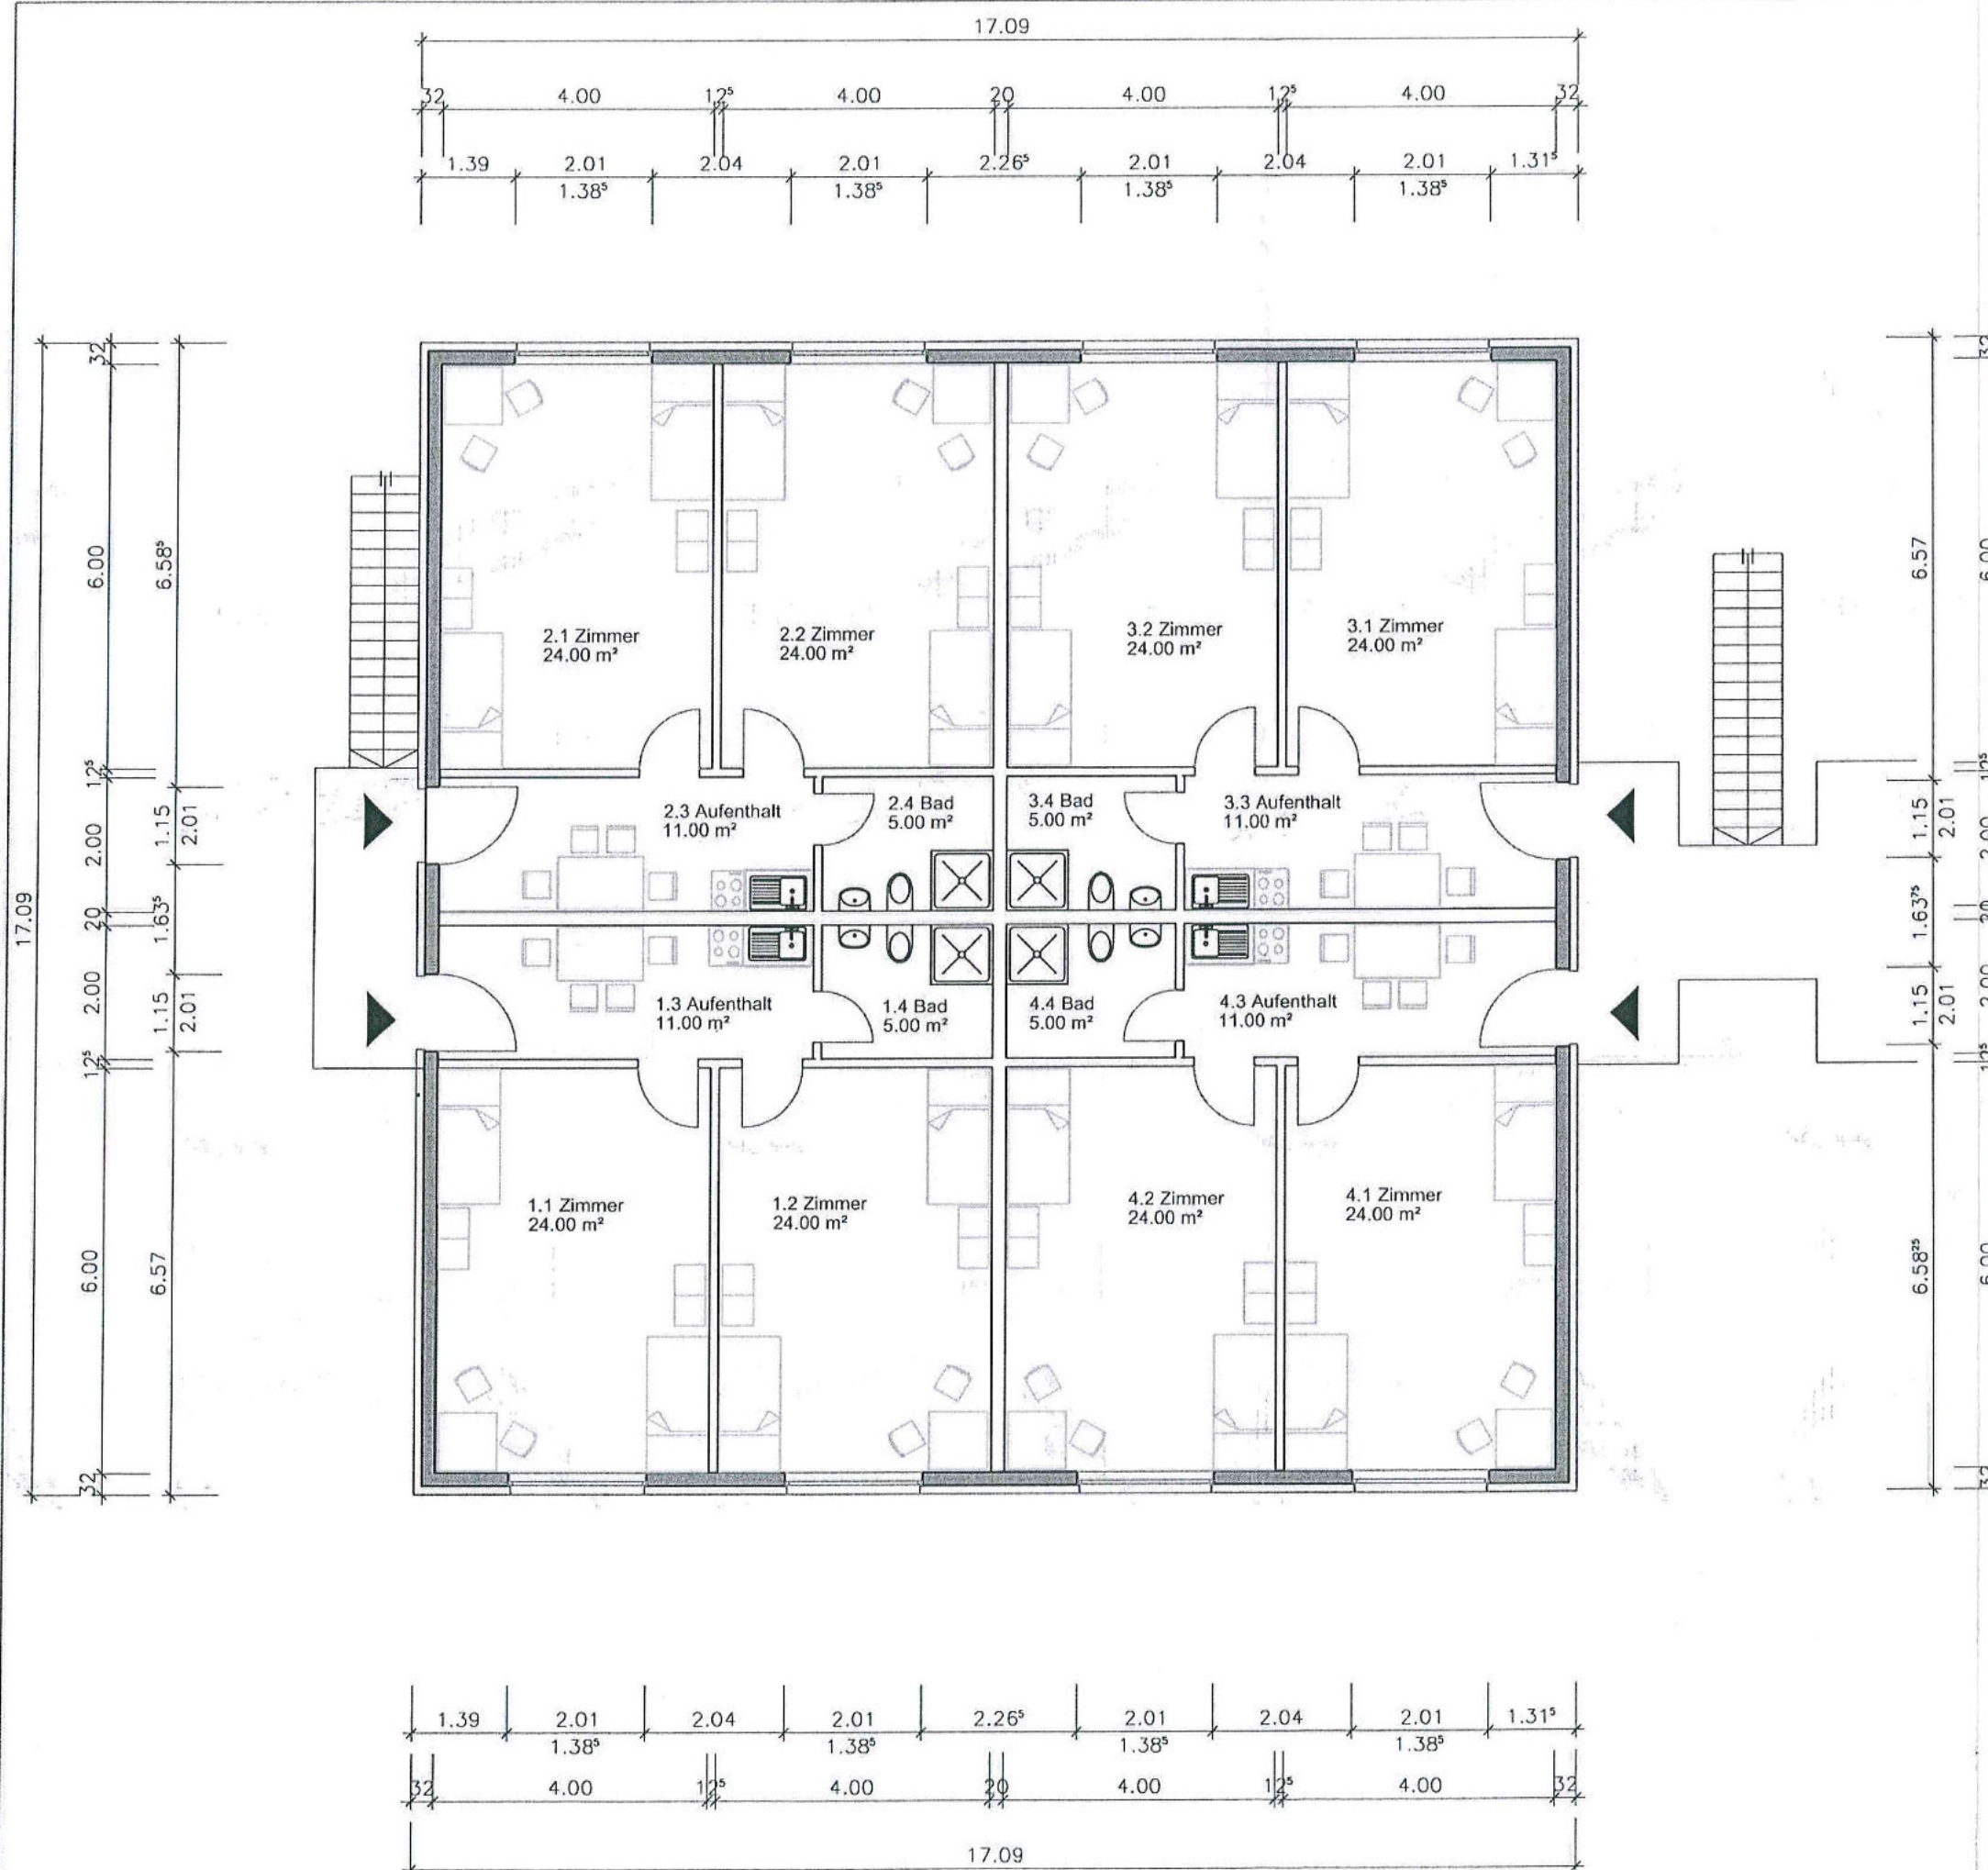


1.BA Gebäude 1-4
 Belegung EG 18 Pers.
 Belegung OG 32 Pers.
 Belegung Ges. pro Haus 50 Pers.
 Belegung Ges. 1.BA 200 Pers.

INDEX	DATUM	GEÄNDERT:	NAME
Flüchtlingsunterkunft Pfalzwerke Robert - Boschstraße / Siemensstraße 67227 Frankenthal, Flurstücks.Nr.: 2797			
BAUHERR:	 Stadt FRANKENTHAL (Pfalz) STADT FRANKENTHAL (PFALZ) BEREICH GEBÄUDE UND GRUNDSTÜCKE 67227 FRANKENTHAL, NEUMAYERRING 72		
PLANUNG:	BEREICH GEBÄUDE UND GRUNDSTÜCKE TECHNISCHE ABTEILUNG 67227 FRANKENTHAL, NEUMAYERRING 72 TEL. 06233-89 689, FAX 06233-89 229		
FACHPLANUNG:	BEREICH GEBÄUDE UND GRUNDSTÜCKE TECHNISCHE ABTEILUNG TEL. 06233-89 689, FAX 06233-89 229		
Planungsbereich:			
Grundriss OG / Entwurfsplanung / 1.BA			
FORMAT:	DIN A3	MASSSTAB:	1:100
GEZEICHNET:	251-Br	DATUM:	01.06.2017
PROJEKTANT:		INDEX:	—
		PLANNR.	E2

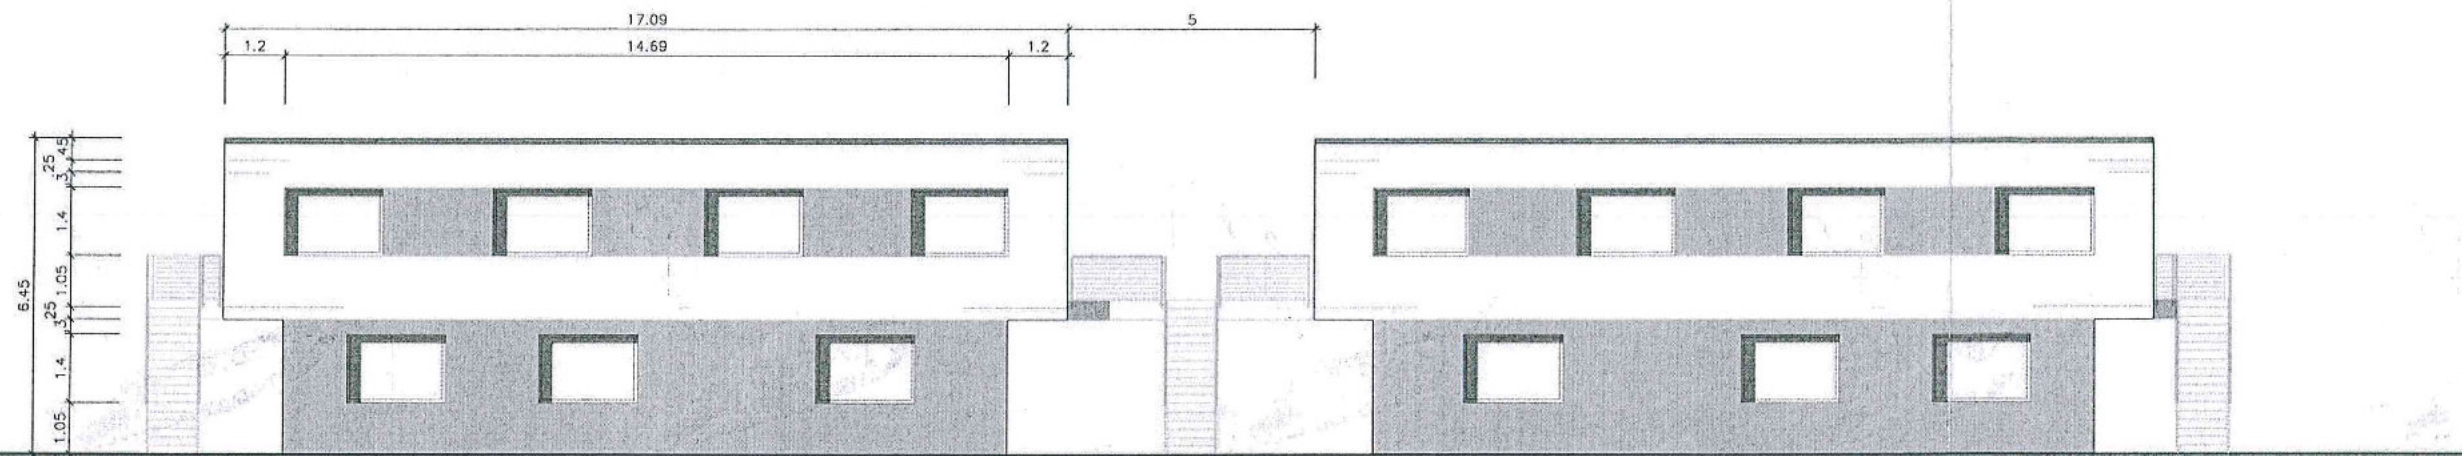






Frontansicht

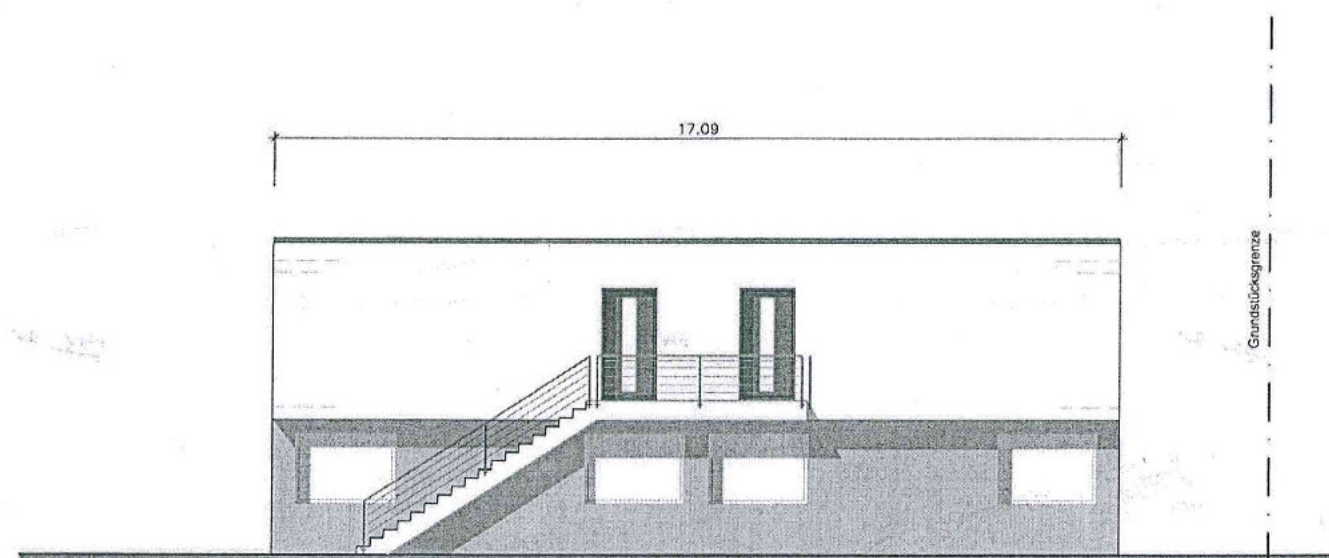

Seitenansicht

1.BA Gebäude 1-4
Belegung EG 18 Pers.
Belegung OG 32 Pers.
Belegung Ges. pro Haus 50 Pers.
Belegung Ges. 1.BA 200 Pers.

INDEX	DATUM	GEÄNDERT:	NAME
Flüchtlingsunterkunft Pfalzwerke			
Robert - Boschstraße / Siemensstraße 67227 Frankenthal, Flurstücks.Nr.: 2797			
BAUHERR:	 Stadt FRANKENTHAL (Pfalz) STADT FRANKENTHAL (PFALZ) BEREICH GEBÄUDE UND GRUNDSTÜCKE 67227 FRANKENTHAL, NEUMAYERRING 72		
PLANUNG:	BEREICH GEBÄUDE UND GRUNDSTÜCKE TECHNISCHE ABTEILUNG 67227 FRANKENTHAL, NEUMAYERRING 72 TEL. 06233-89 689, FAX 06233-89 229		
FACHPLANUNG:	BEREICH GEBÄUDE UND GRUNDSTÜCKE TECHNISCHE ABTEILUNG TEL. 06233-89 689, FAX 06233-89 229		
Planinhalt:			
Front- und Seitenansicht / Entwurfsplanung / 1.BA			
FORMAT:	DIN A3	MASSSTAB:	1:150
GEZEICHNET:	251-Br	DATUM:	01.06.2017
PROJEKTNR.		INDEX:	—
		PLANNR.	E3

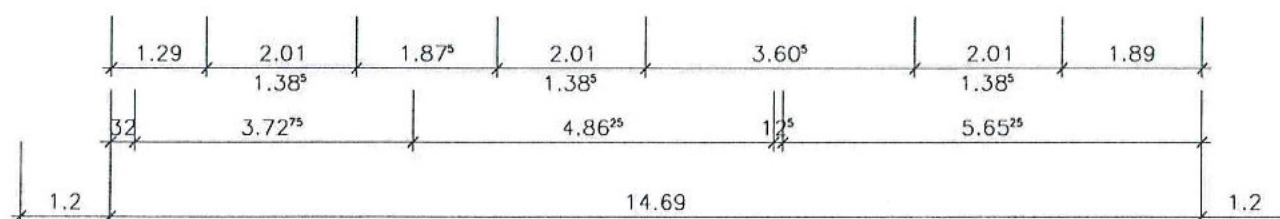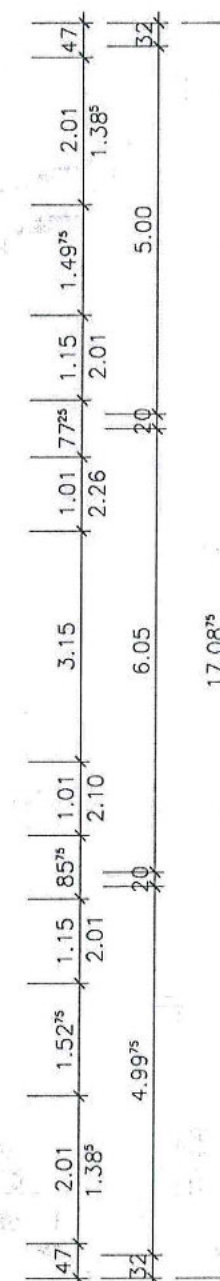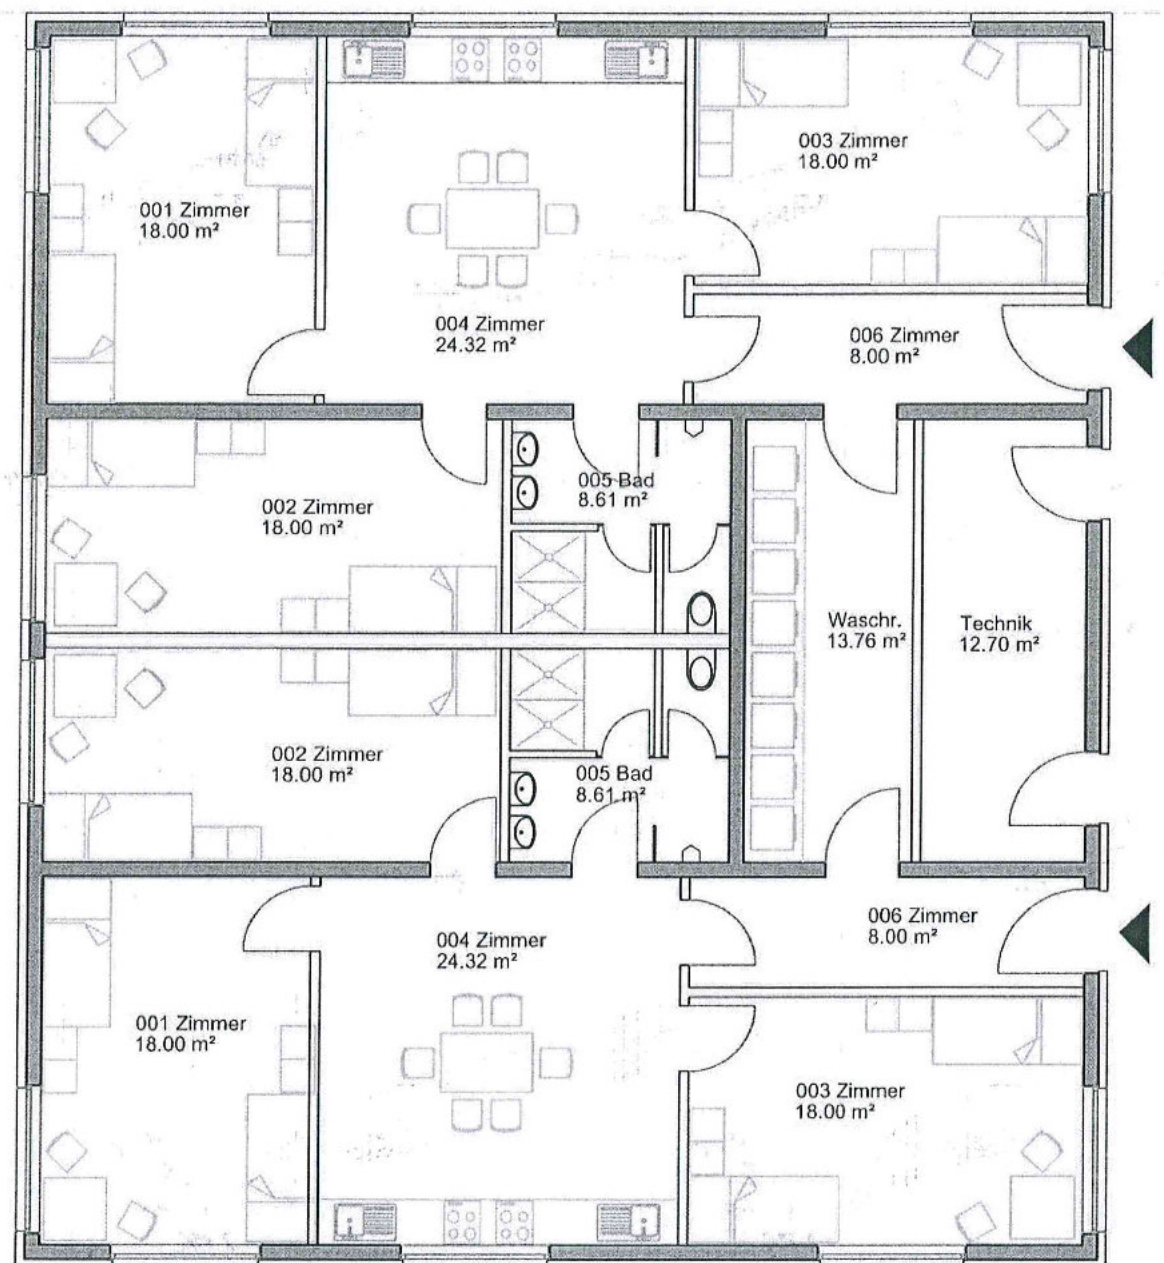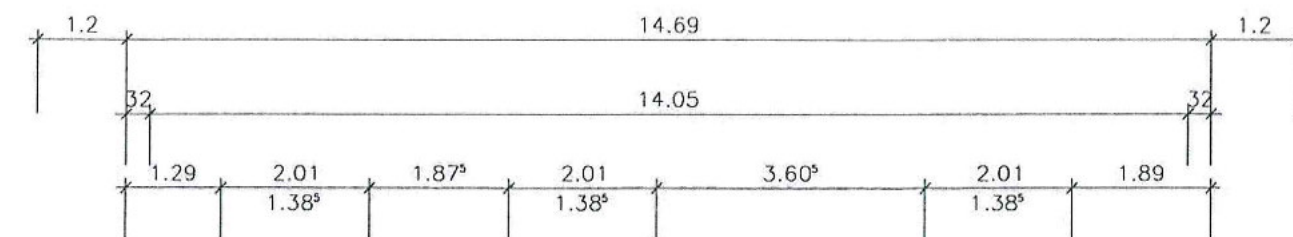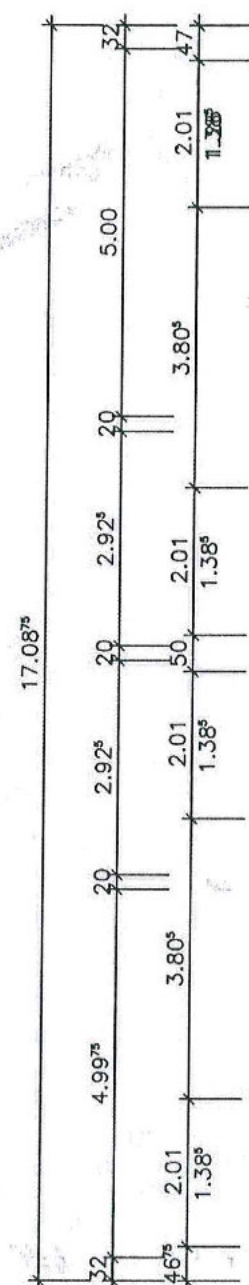

1.BA Gebäude 1-4

Belegung EG 18 Pers.

Belegung OG 32 Pers.

Belegung Ges. pro Haus 50 Pers.

Belegung Ges. 1.BA 200 Pers.

INDEX	DATUM	GEÄNDERT	NAMEN

Flüchtlingsunterkunft Pfalzwerke

Robert - Boschstraße / Siemensstraße
67227 Frankenthal, Flurstücks.Nr.: 2797

BAUHERR:



STADT FRANKENTHAL (PFALZ)
BEREICH GEBÄUDE UND GRUNDSTÜCKE
67227 FRANKENTHAL, NEUMAYERRING 72

PLANUNG:

BEREICH GEBÄUDE UND GRUNDSTÜCKE
TECHNISCHE ABTEILUNG
67227 FRANKENTHAL, NEUMAYERRING 72
TEL. 06233-89 689, FAX 06233-89 229


FACHPLANUNG:

BEREICH GEBÄUDE UND GRUNDSTÜCKE
TECHNISCHE ABTEILUNG
TEL. 06233-89 689, FAX 06233-89 229

Planinhalt:

Grundriss EG / Entwurfsplanung / 1.BA

FORMAT:	DIN A3	MASSSTAB:	1:100	INDEX:	—	PLAN-NR. E1
GEZEICHNET:	251-Br	DATUM:	01.06.2017			
PROJEKT-NR.:						

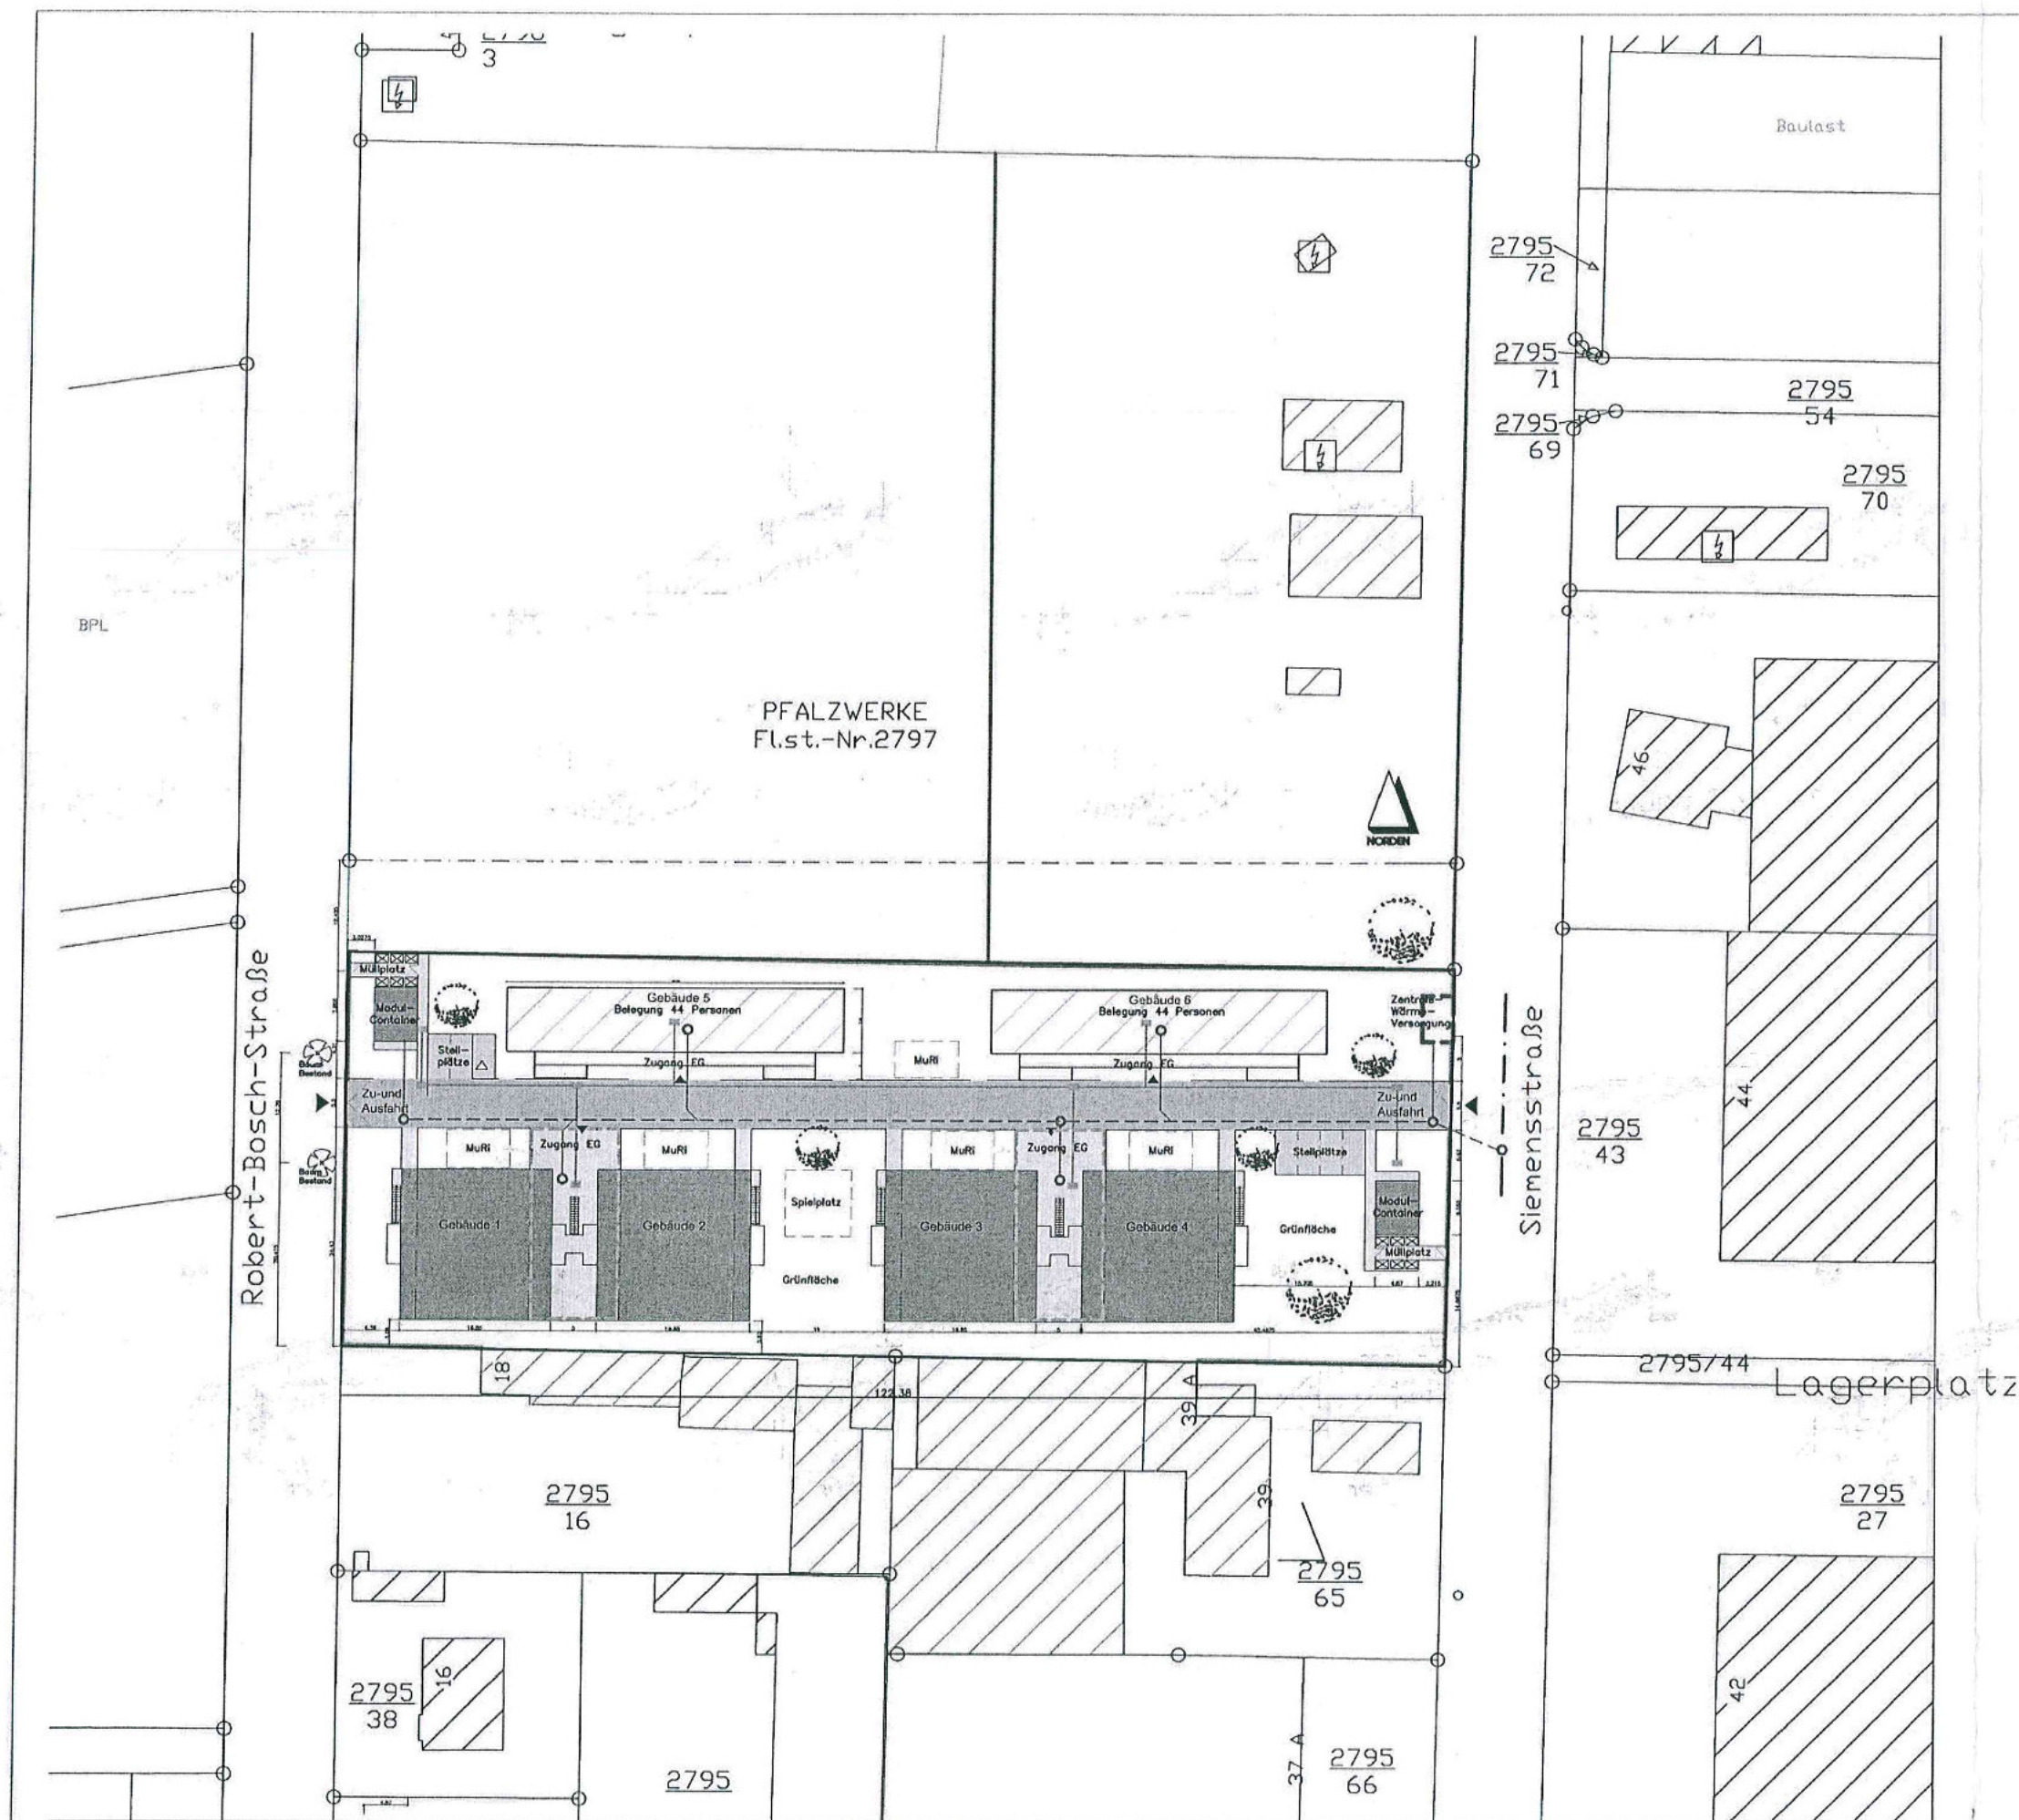

1.BA Gebäude 1-4

Belegung EG 18 Pers.
Belegung OG 32 Pers.
Belegung Ges. pro Haus 50 Pers.
Belegung Ges. 1.BA 200 Pers.

2.BA Gebäude 5-6

Belegung EG 20 Pers.
Belegung OG 24 Pers.
Belegung Ges. pro Haus 44 Pers.
Belegung Ges. 2.BA 88 Pers.

INDEX	DATUM	GEÄNDERT	NAME
Flüchtlingsunterkunft Pfalzwerke			
Robert - Boschstraße / Siemensstraße 67227 Frankenthal, Flurstücks.Nr.: 2797			
BAUHERR:	 STADT FRANKENTHAL (PFALZ) BEREICH GEBÄUDE UND GRUNDSTÜCKE 67227 FRANKENTHAL, NEUMAYERRING 72		
PLANUNG:	BEREICH GEBÄUDE UND GRUNDSTÜCKE TECHNISCHE ABTEILUNG 67227 FRANKENTHAL, NEUMAYERRING 72 TEL. 06233-89 689, FAX 06233-89 229		
FACHPLANUNG:	BEREICH GEBÄUDE UND GRUNDSTÜCKE TECHNISCHE ABTEILUNG TEL. 06233-89 689, FAX 06233-89 229		
Lageplan / Entwurfsplanung / 1.BA+2.BA			
FORMAT:	DIN A3	MASSSTAB:	1:750
GEZEICHNET:	251-Br	DATUM:	01.06.2017
PROJEKT-NR:			
		INDEX:	PLANNR.
		—	E7