


323-2



Lageplan | 1_200

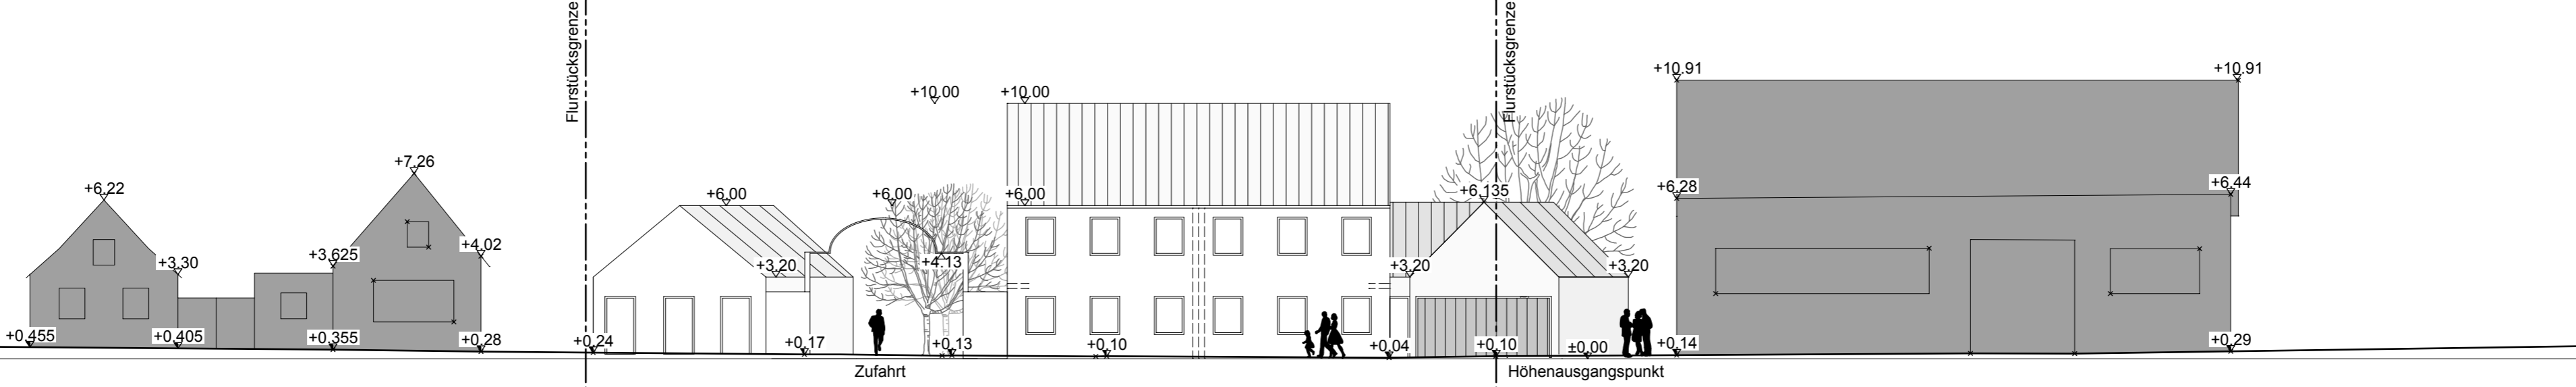

Ansicht Straße | 1_200

LINIENSCHLÜSSEL					
X—X—X—	Abbruch	L hinter Betrachtungsebene	-----	verdeckte Linien
Freigabe des Nachbarn bzw. der Nachbarschaft					
Straße, Hausnr.: Leininger Str. 10	Flurstück: 54	Eigentümer: Mennoniten Gemeinde: Eppstein-FT 1. Vorstand, Frau Ester Armbrust	Ort, Datum:	Unterschrift:	
Straße, Hausnr.: Leininger Str. 16 & 18	Flurstück: 45-1	Eigentümer: Herr Bernd Volz	Ort, Datum:	Unterschrift:	
Straße, Hausnr.: Leininger Str.	Flurstück: 48	Eigentümer: Herr Bernd Volz	Ort, Datum:	Unterschrift:	
Bauvorhaben		Architekt	Bauherren		
BV Leininger Straße 12-14		architekturbüro martin herrmann	Herr Rainer Sorg		
Leininger Straße 12-14 67227 Frankenthal		pohlstraße 6 67227 Frankenthal t 06233-879676-0 f 06233-879676-2 e contact@martin-herrmann.net	Leininger Straße 11 a 67227 Frankenthal t +49 (6233) 56163 m +49 (176) 10556737 e sorg-rainer@web.de		
Projektnummer	089	Datum	17.08.2018	Stand	Entwurfsplan
Maßstab	1:200	Plannummer	300	Planinhalt	Lageplan & Straßenansicht
Gezeichnet	et	Index	03	Gesamt	
Rechner	WS01	Flurstück	50, 51, 52 & 68	Freigabe PL	Freigabe BH