



LAGEPLAN 1:2000

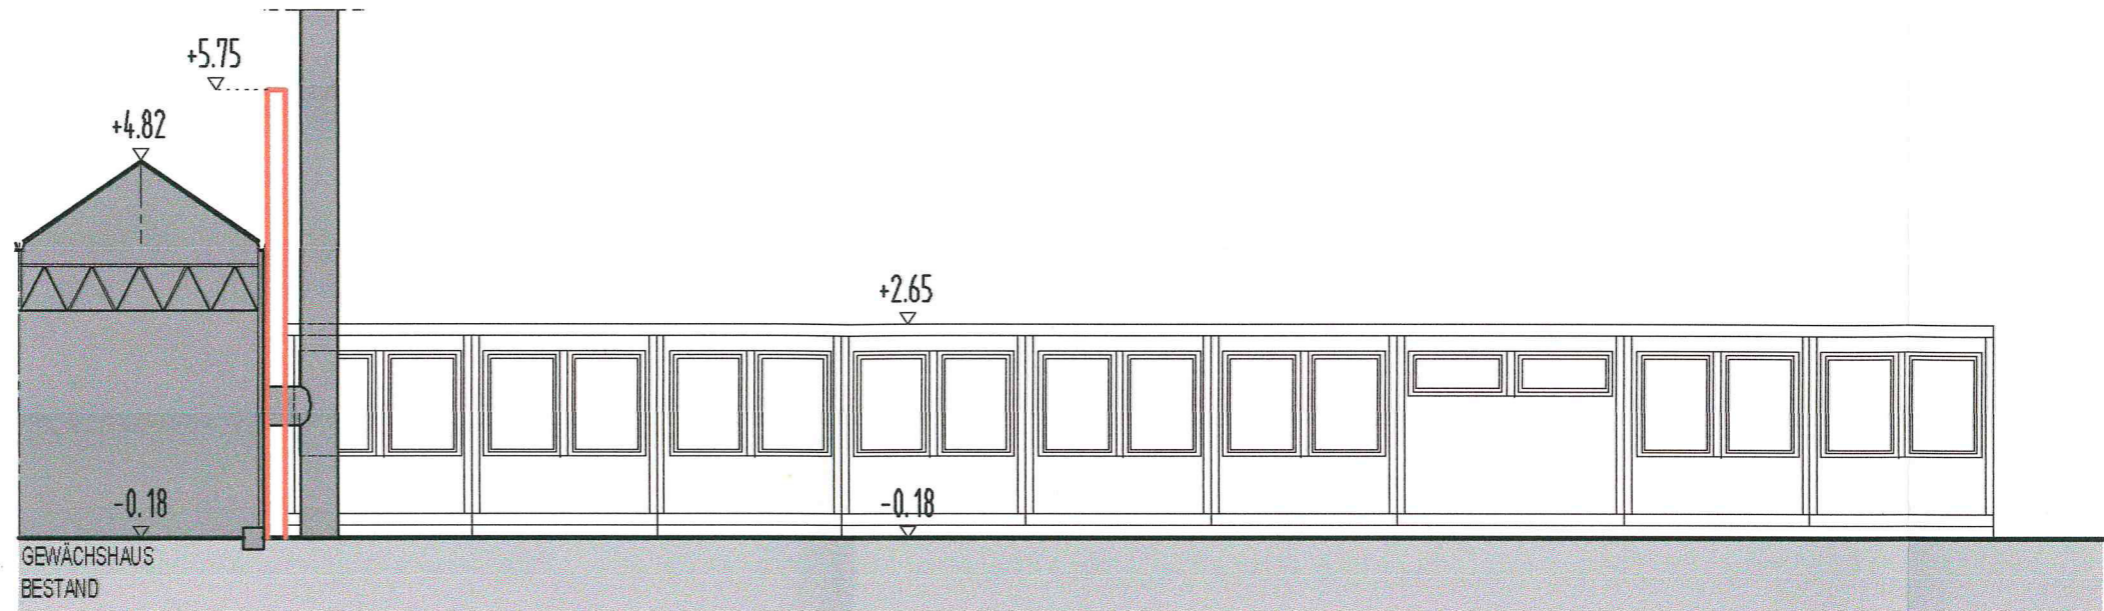


ANSICHT VON NORDEN

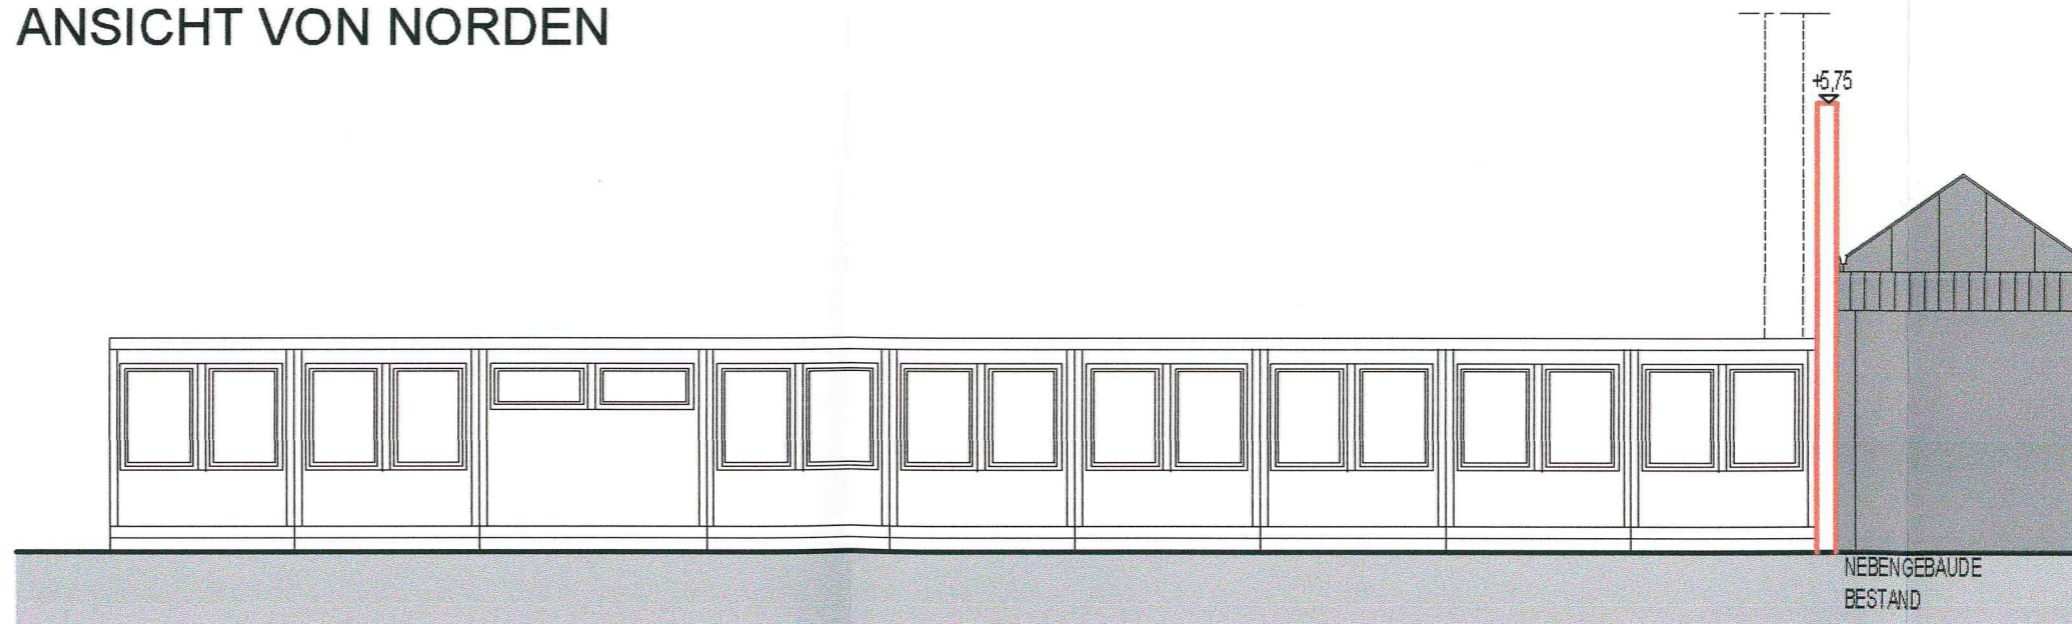


ANSICHT VON SÜDEN



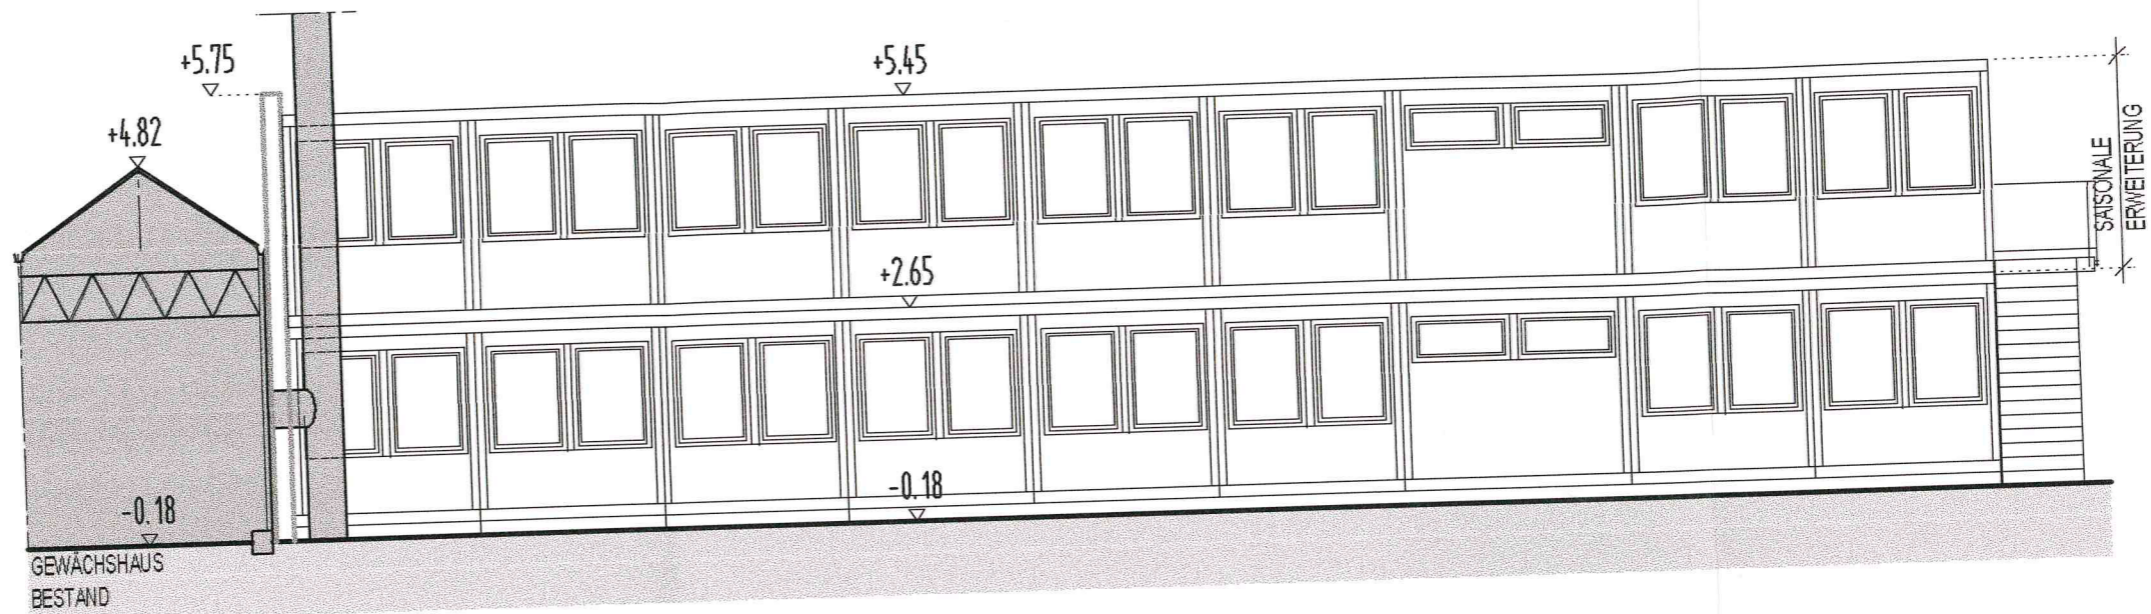

ANSICHT VON NORDEN

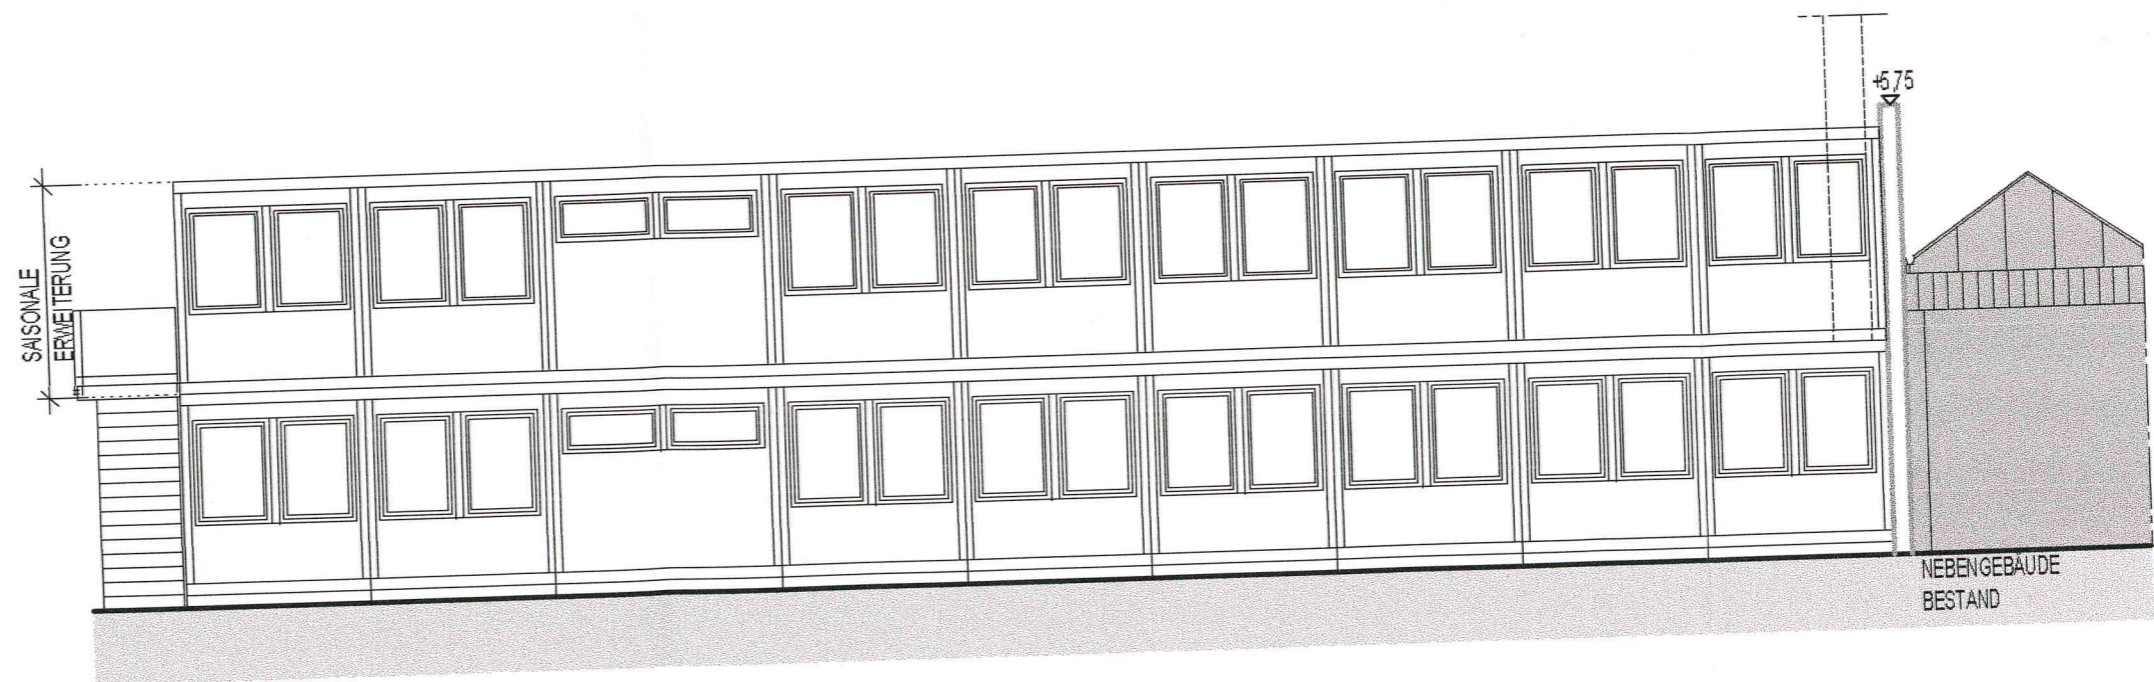

ANSICHT VON SÜDEN