


Anlage 1

Ausstattung, Mobiliar

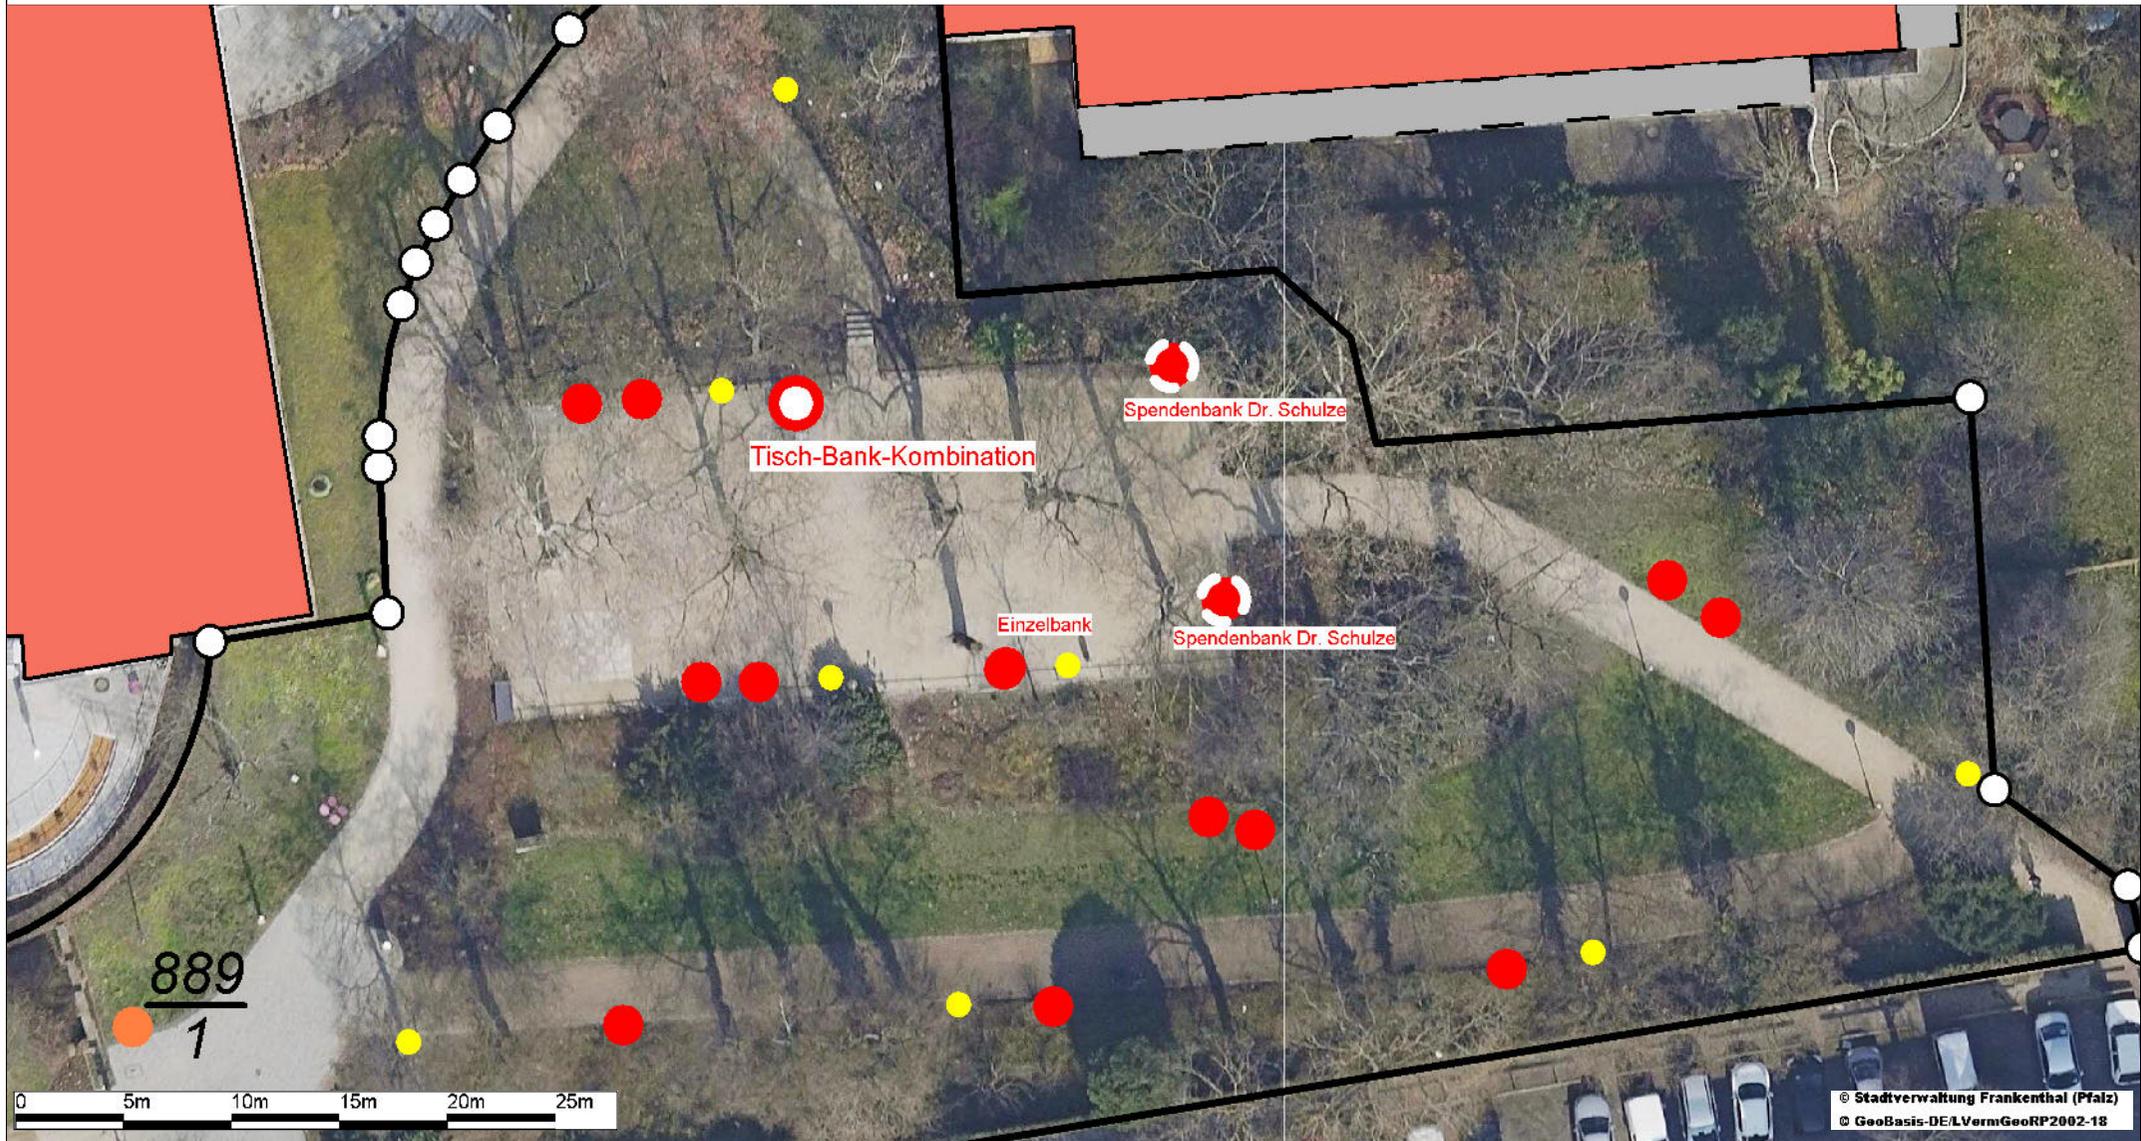

Maßstab: 1:350

Datum: 10.10.2018


Erstellt von: Witte

Diese Karte ist urheberrechtlich geschützt. Jede Vervielfältigung, Umwandlung zu Datenbeständen, Veröffentlichungen oder deren Weitergabe an Dritte nur mit Genehmigung des Herausgebers. Die Daten dürfen nur im Rahmen des erteilten Auftrags bzw. dem beantragten Zweck genutzt werden. Es wird hiermit ausdrücklich darauf hingewiesen, dass die in den Plänen enthaltenen Angaben unverbindlich sind. Mit Abweichungen muss gerechnet werden. Die genaue Lage und der Verlauf bei Leitungsangaben sind in jedem Fall durch fachgerechte Erkundungsmaßnahmen festzustellen.



Anlage 2

Schwerpunkte

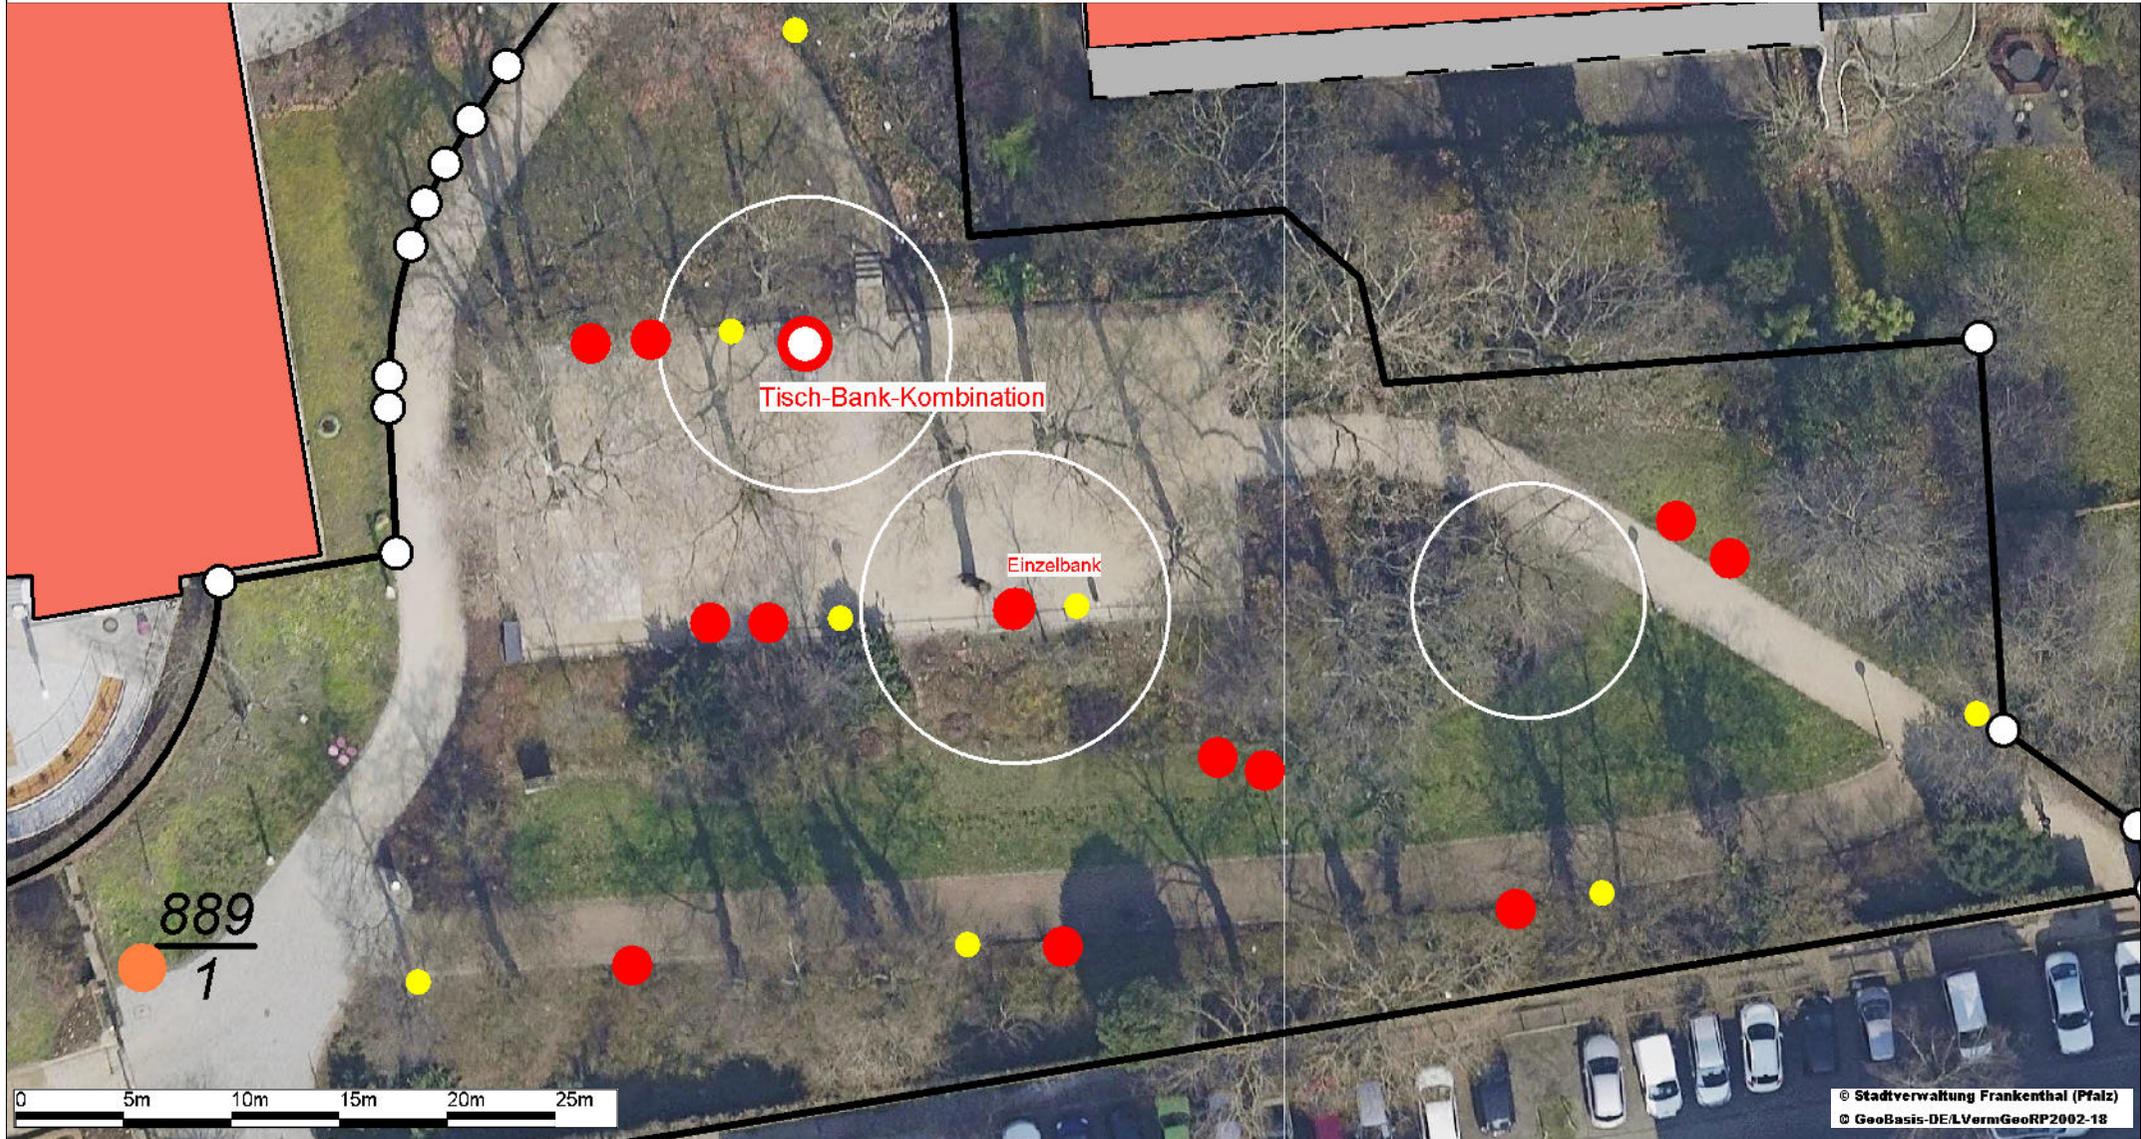


Maßstab: 1:350
Datum: 10.10.2018
Erstellt von: Witte

Diese Karte ist urheberrechtlich geschützt. Jede Vervielfältigung, Umwandlung zu Datenbeständen, Veröffentlichungen oder deren Weitergabe an Dritte nur mit Genehmigung des Herausgebers. Die Daten dürfen nur im Rahmen des erteilten Auftrags bzw. dem beantragten Zweck genutzt werden. Es wird hiermit ausdrücklich darauf hingewiesen, dass die in den Plänen enthaltenen Angaben unverbindlich sind. Mit Abweichungen muss gerechnet werden. Die genaue Lage und der Verlauf bei Leitungsangaben sind in jedem Fall durch fachgerechte Erkundungsmaßnahmen festzustellen.



Anlage 3

Trampelpfade

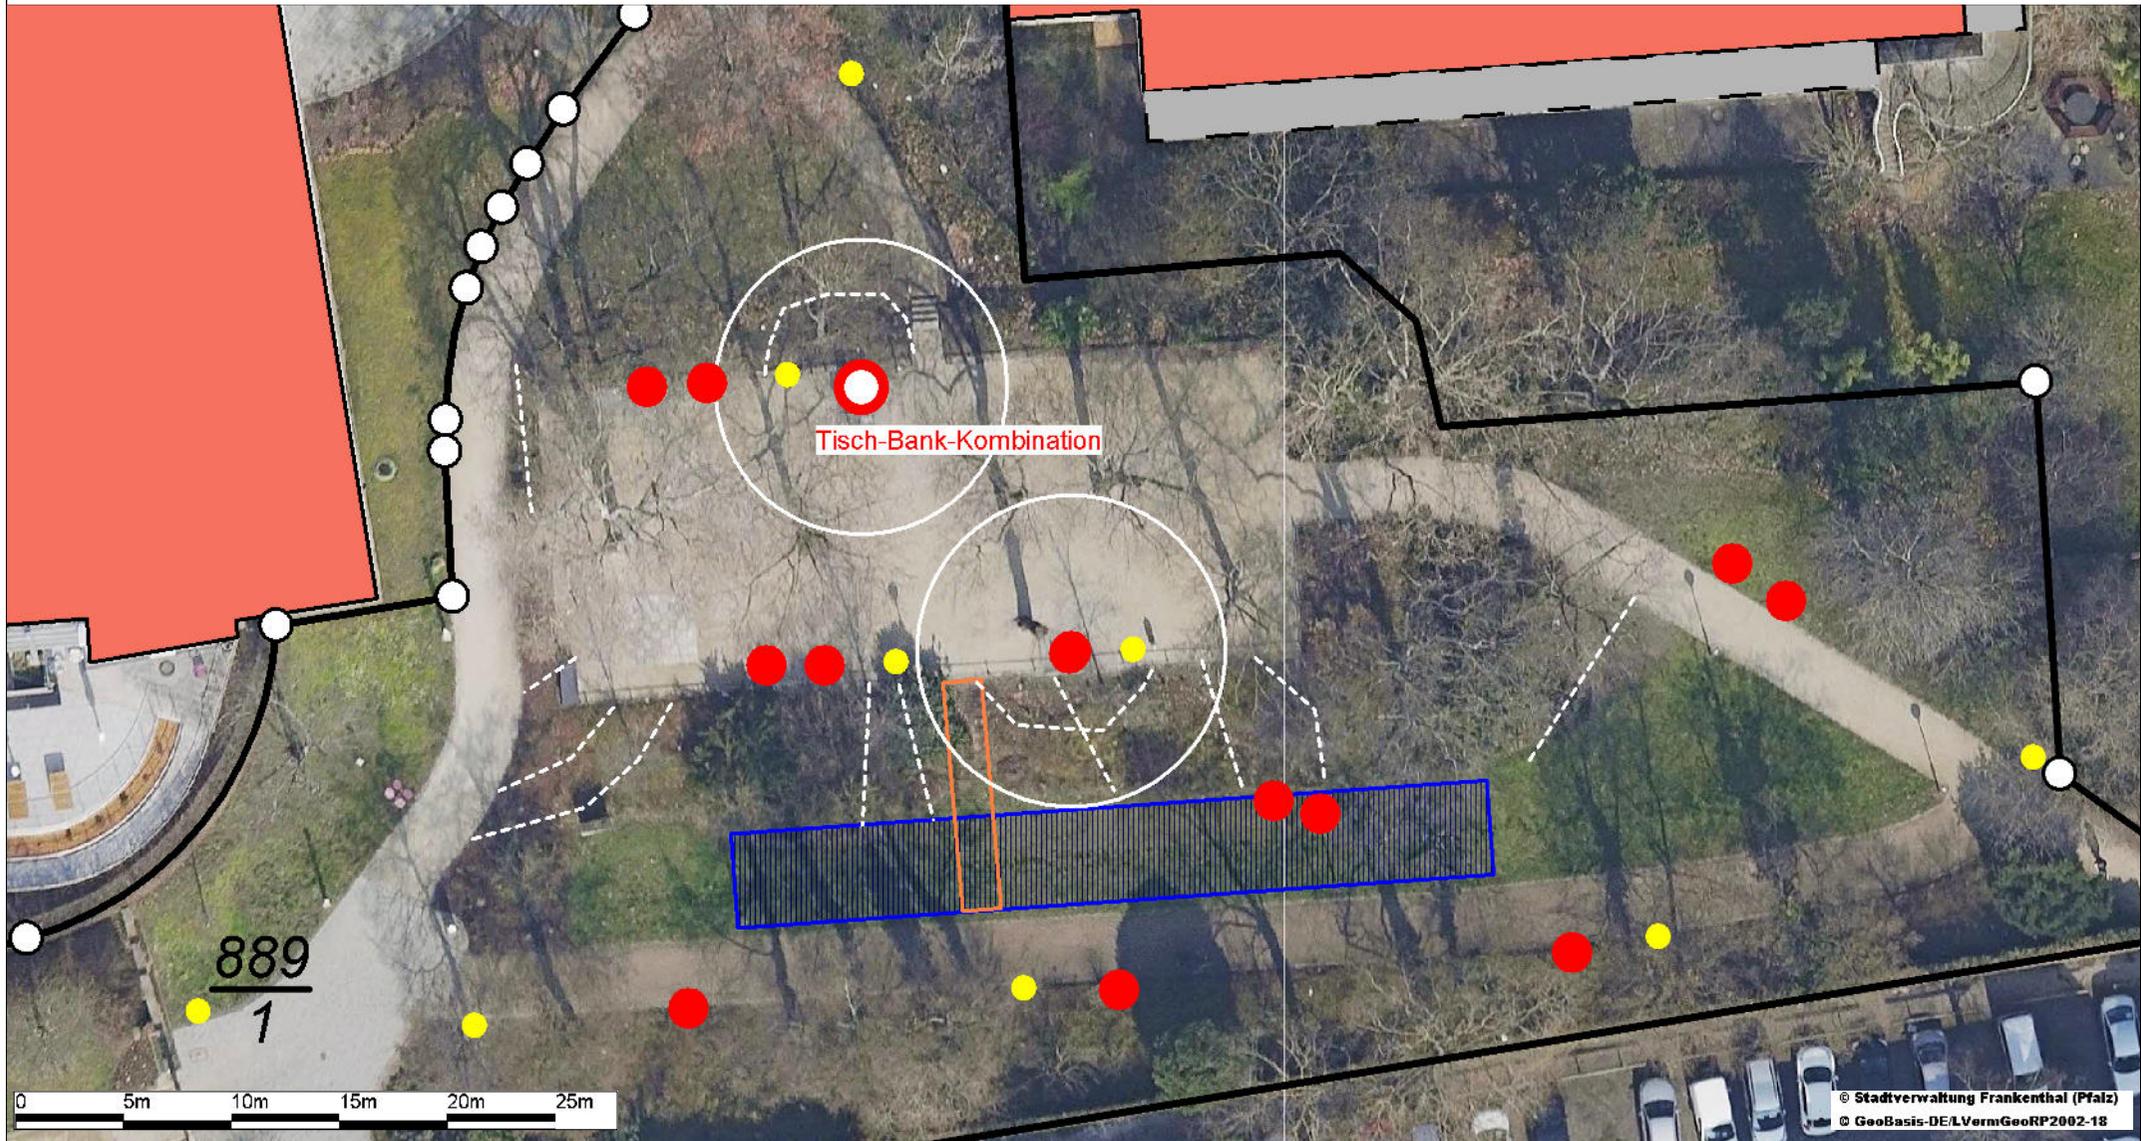

Maßstab: 1:350

Datum: 10.10.2018

Erstellt von: Witte

Diese Karte ist urheberrechtlich geschützt. Jede Vervielfältigung, Umwandlung zu Datenbeständen, Veröffentlichungen oder deren Weitergabe an Dritte nur mit Genehmigung des Herausgebers. Die Daten dürfen nur im Rahmen des erteilten Auftrags bzw. dem beantragten Zweck genutzt werden. Es wird hiermit ausdrücklich darauf hingewiesen, dass die in den Plänen enthaltenen Angaben unverbindlich sind. Mit Abweichungen muss gerechnet werden. Die genaue Lage und der Verlauf bei Leitungsangaben sind in jedem Fall durch fachgerechte Erkundungsmaßnahmen festzustellen.



616-Gr
616

am 30. AUG. 2018

Günter Steiger Gartenbau GmbH - Pfarrgasse 10 - 67454 Haßloch

Stadtverwaltung Frankenthal (Pfalz)
Bereich Planen und Bauen
Abteilung Stadt- und Grünplanung
z.H. Frau Witte
Neumayerring 72

67227 Frankenthal

Garten - Landschaftsbau - Wegebau
Pfarrgasse 10
67454 Haßloch

Telefon 0 63 24-93 94 15
Fax 0 63 24-8 07 58

E-Mail: info@steiger-gartenbau.de

Geschäftsführer: Günter Steiger HRB 60116 AG: Ludwigshafen

Haßloch 28.08.2018

Metzner-Park – Vandalismus und Vermüllung

Sehr geehrte Damen und Herren:

Wir sind mit der Fertigstellungspflege des Parks beauftragt.

Die Benutzung durch Jugendliche und junge Erwachsene abends und am Wochenende im Metzner-Park ist mit Vandalismus und extremer Verunreinigung verbunden.

Trotz vieler Begehungen (2-3 x pro Woche) und persönlichen Ansprachen an die Jugendliche und Hundehalter werden massiv die Pflanzbeete betreten. Hunde wälzen sich in den Beeten, Triebe an Pflanzen werden mutwillig zerstört.

Unzählige Gehölze und Stauden werden herausgerissen.

In vielen persönlichen Gesprächen habe ich mit Hundebesitzern gesprochen mit wenig Erfolg. Dafür wurde mir schon 2 x persönlich Gewalt angedroht.


Mülleimer und Bänke wurden beschädigt und von uns repariert.

Trotz alledem seien Sie versichert, dass wir alles tun um eine schöne Anlage zu bewahren.

Aufgrund dieser Vorkommnisse lehnen wir jedoch jegliche Gewährleistung ab. Bilder wurden noch nicht sehr viele gemacht, aber wir werden das zukünftig stärker dokumentieren.

Mit freundlichen Grüßen

Steiger Gartenbau GmbH

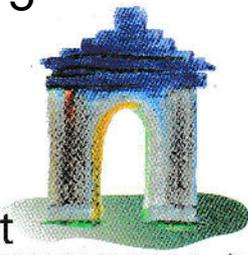

Stadt
FRANKENTHAL (Pfalz)

Stadtverwaltung Frankenthal • 67225 Frankenthal (Pfalz)

Seniorenbeirat der Stadt Frankenthal (Pfalz)

Geschäftsstelle:

Seniorenbüro beim Bereich für
Familie, Jugend und Soziales
Rathausplatz 2-7, Frankenthal (Pfalz)
Frau Sauer
Zimmer 331
Tel. 89-563

Betr. Metznerpark

01.10.2018

Sehr geehrter Herr Hebich,

in der Sitzung des Seniorenbeirates am 26.09.2018 wurden Probleme über den Metznerpark vorgebracht. Im Einzelnen wurde darüber gesprochen, dass die Boule-Spieler und die Teilnehmer von Qigong oft verschmutzte Plätze vorfinden. Besonders donnerstags nachmittags müssen die Boule-Spieler den Platz von Abfall und Hundekot reinigen, um überhaupt spielen zu können.

Bei den Boule-Spielen wurde schon öfter über die Vermüllung des Platzes gesprochen und auch schriftliche Beschwerden abgegeben (s. Anlage).

Der EWF reinigt 3 x wöchentlich die Anlage was leider nicht lange vorhält. Die Müllbehälter sind in ihrer Größe nicht ausreichend (s. Foto) und schlecht zu bedienen. Daher schlagen wir vor, größere Abfallbehälter anzubringen und diese mit einer Beschilderung in verschiedenen Sprachen und Piktogrammen zu versehen, die darauf hinweist, dass die Abfälle in die Behälter zu entsorgen sind. Zusätzlich könnten in den Eingangsbereichen des Parks Schilder aufgestellt werden "Bitte haltet die Anlage sauber", ebenfalls in verschiedenen Sprachen.

Aschenbecher sollen gesondert angebracht werden.

Weitere Problempunkte wurden in der Sitzung vorgebracht:

1. Das vorhandene Mobiliar weist Vandalismusschäden auf, z. B. der Tisch wurde verbrannt und mit Werkzeugen mutwillig beschädigt, Bänke wurden mit Farbe beschmiert.
2. Neuanpflanzungen wurden ausgerissen, Hunde buddeln Löcher und Hundekot wird nicht ordnungsgemäß entsorgt.
3. Lärmbelästigungen für die Anwohner, besonders die Bewohner des Hieronymus-Hofer-Hauses werden in ihrer Ruhe gestört. Eine Information der Einrichtungsleitung liegt bei.

In einem Gespräch mit Jugendlichen stellte sich heraus, dass der Metznerpark in der Stadtmitte der einzige Treffpunkt zur Kommunikation ist. Sie benutzen die Anlage, aber nicht alle verschmutzen den Platz.

Wir hoffen, dass wir mit unseren Darlegungen zur Lösung der Probleme beitragen können und die Frankenthaler Bevölkerung sich wieder gerne im Metznerpark aufhält.

Mit freundlichen Grüßen

Ria Weisenbach
Vorsitzende

Vorsitzende:

Ria Weisenbach

Tel. 4 16 89

Stellvertreter:

Erich Jaschek

Tel. 4 23 53

Heiner Beck

Tel. 3 03 71 14

Beisitzender:

Anton Pollich

Tel. 9 20 4

Karl-Heinz Blumenschein

Tel. 6 42 27



Stadtverwaltung Frankenthal
Rathausplatz 2-7
67227 Frankenthal (Pfalz)
Telefon 06233 / 89-0 Fax: -400
Einh. Behördenrufnummer 115

www.frankenthal.de
stadtverwaltung@frankenthal.de
Dig. Sign. E-Mail:
stv-frankenthal@poststelle.rlp.de
Ust.-ID-Nr.: DE148432151

Bankverbindungen:

Sparkasse Rhein-Haardt
IBAN: DE53 5465 1240 0000 0555 25 BIC: MALADE51DKH
Postbank Ludwigshafen
IBAN: DE83 5451 0067 0000 1206 73 BIC: PBNKDEFF545



Anlage 6

Sauer B.

Von: Hagemann, Nicola <N.Hagemann@lvim-pfalz.de>
Gesendet: Montag, 1. Oktober 2018 08:56
An: Sauer B.

Guten Morgen Frau Sauer,
wie eben besprochen maile ich Ihnen den derzeitigen Stand bzgl. des Metznerparks.

Es gab ein weiteres Gespräch mit Herrn Knöppel und unserem Heimbeirat(im letzten Jahr fand bereits ein Gespräch mit Herrn Knöppel und dem Leiter der Polizei FT hier im Haus statt), in dem wir die Beschwerden unserer Bewohner dargelegt haben. Folgendes haben wir vorgebracht:

- Lärmbelästigung außerhalb der üblich Zeiten z.T. bis 2 h nachts.
- Verschmutzung der Grünanlagen durch bewusstes Auskippen von Müll aus dem Mülleimer direkt in die Parkanlage mit Blick zum Hofer-Haus.
- Jugendliche legen die Füße auf die Tische und stehen zum Teil auf den Tischen- Mädchen legen sich auf die Tische . Dazu wird laute Musik angemacht.
- Es kommt immer wieder vor, dass Jugendliche auch in Streit geraten, der dann lautstark ausgetragen wird.
- Der Park zieht auch obdachlose Menschen an.
- Unsere Bewohner meiden mittlerweile den Park, weil sie sich nicht sicher fühlen.
- Wir haben angeregt, den Park per Video überwachen zu lassen, was i letzten Jahr leider vom Datenschutzbeauftragten des Landes abgelehnt wurde.
- Wir haben zeitweise einen eigenen Sicherheitsdienst eingesetzt, um unsere Bewohner und unser Gebäude zu schützen.
- Die bekannte Drogenproblematik hat sich minimiert, was positiv zu vermerken ist.

Insgesamt war das Gespräch mit Herrn Knöppel konstruktiv; er nahm sich sehr lange Zeit, ausführlich mit dem Heimbeirat zu sprechen und ist inhaltlich über o.G. informiert.

Mit freundlichen Grüßen

Nicola Hagemann
-Einrichtungsleitung-
Gerontologin (FH)

Hieronymus-Hofer-Haus
Altenhilfezentrum
Foltzring 12
67227 Frankenthal (Pfalz)
Tel: 06233-322-421
Fax:06233-322-440
Handy: 0162-2009843
Email: n.hagemann@lvim-pfalz.de
Homepage: www.lvim-pfalz.de

Landesverein fuer Innere Mission i.d. Pfalz e.V.
Vorstand: Dr. Rainer Doll Besondere Vertreter: Karlheinz Burger, Bianca Pfeuffer
Umsatzsteuer ID-Nummer: DE149427715

Die in dieser E-Mail und eventuell vorhandenen Anlagen enthaltenen Informationen sind ausschliesslich