


Anlage 1

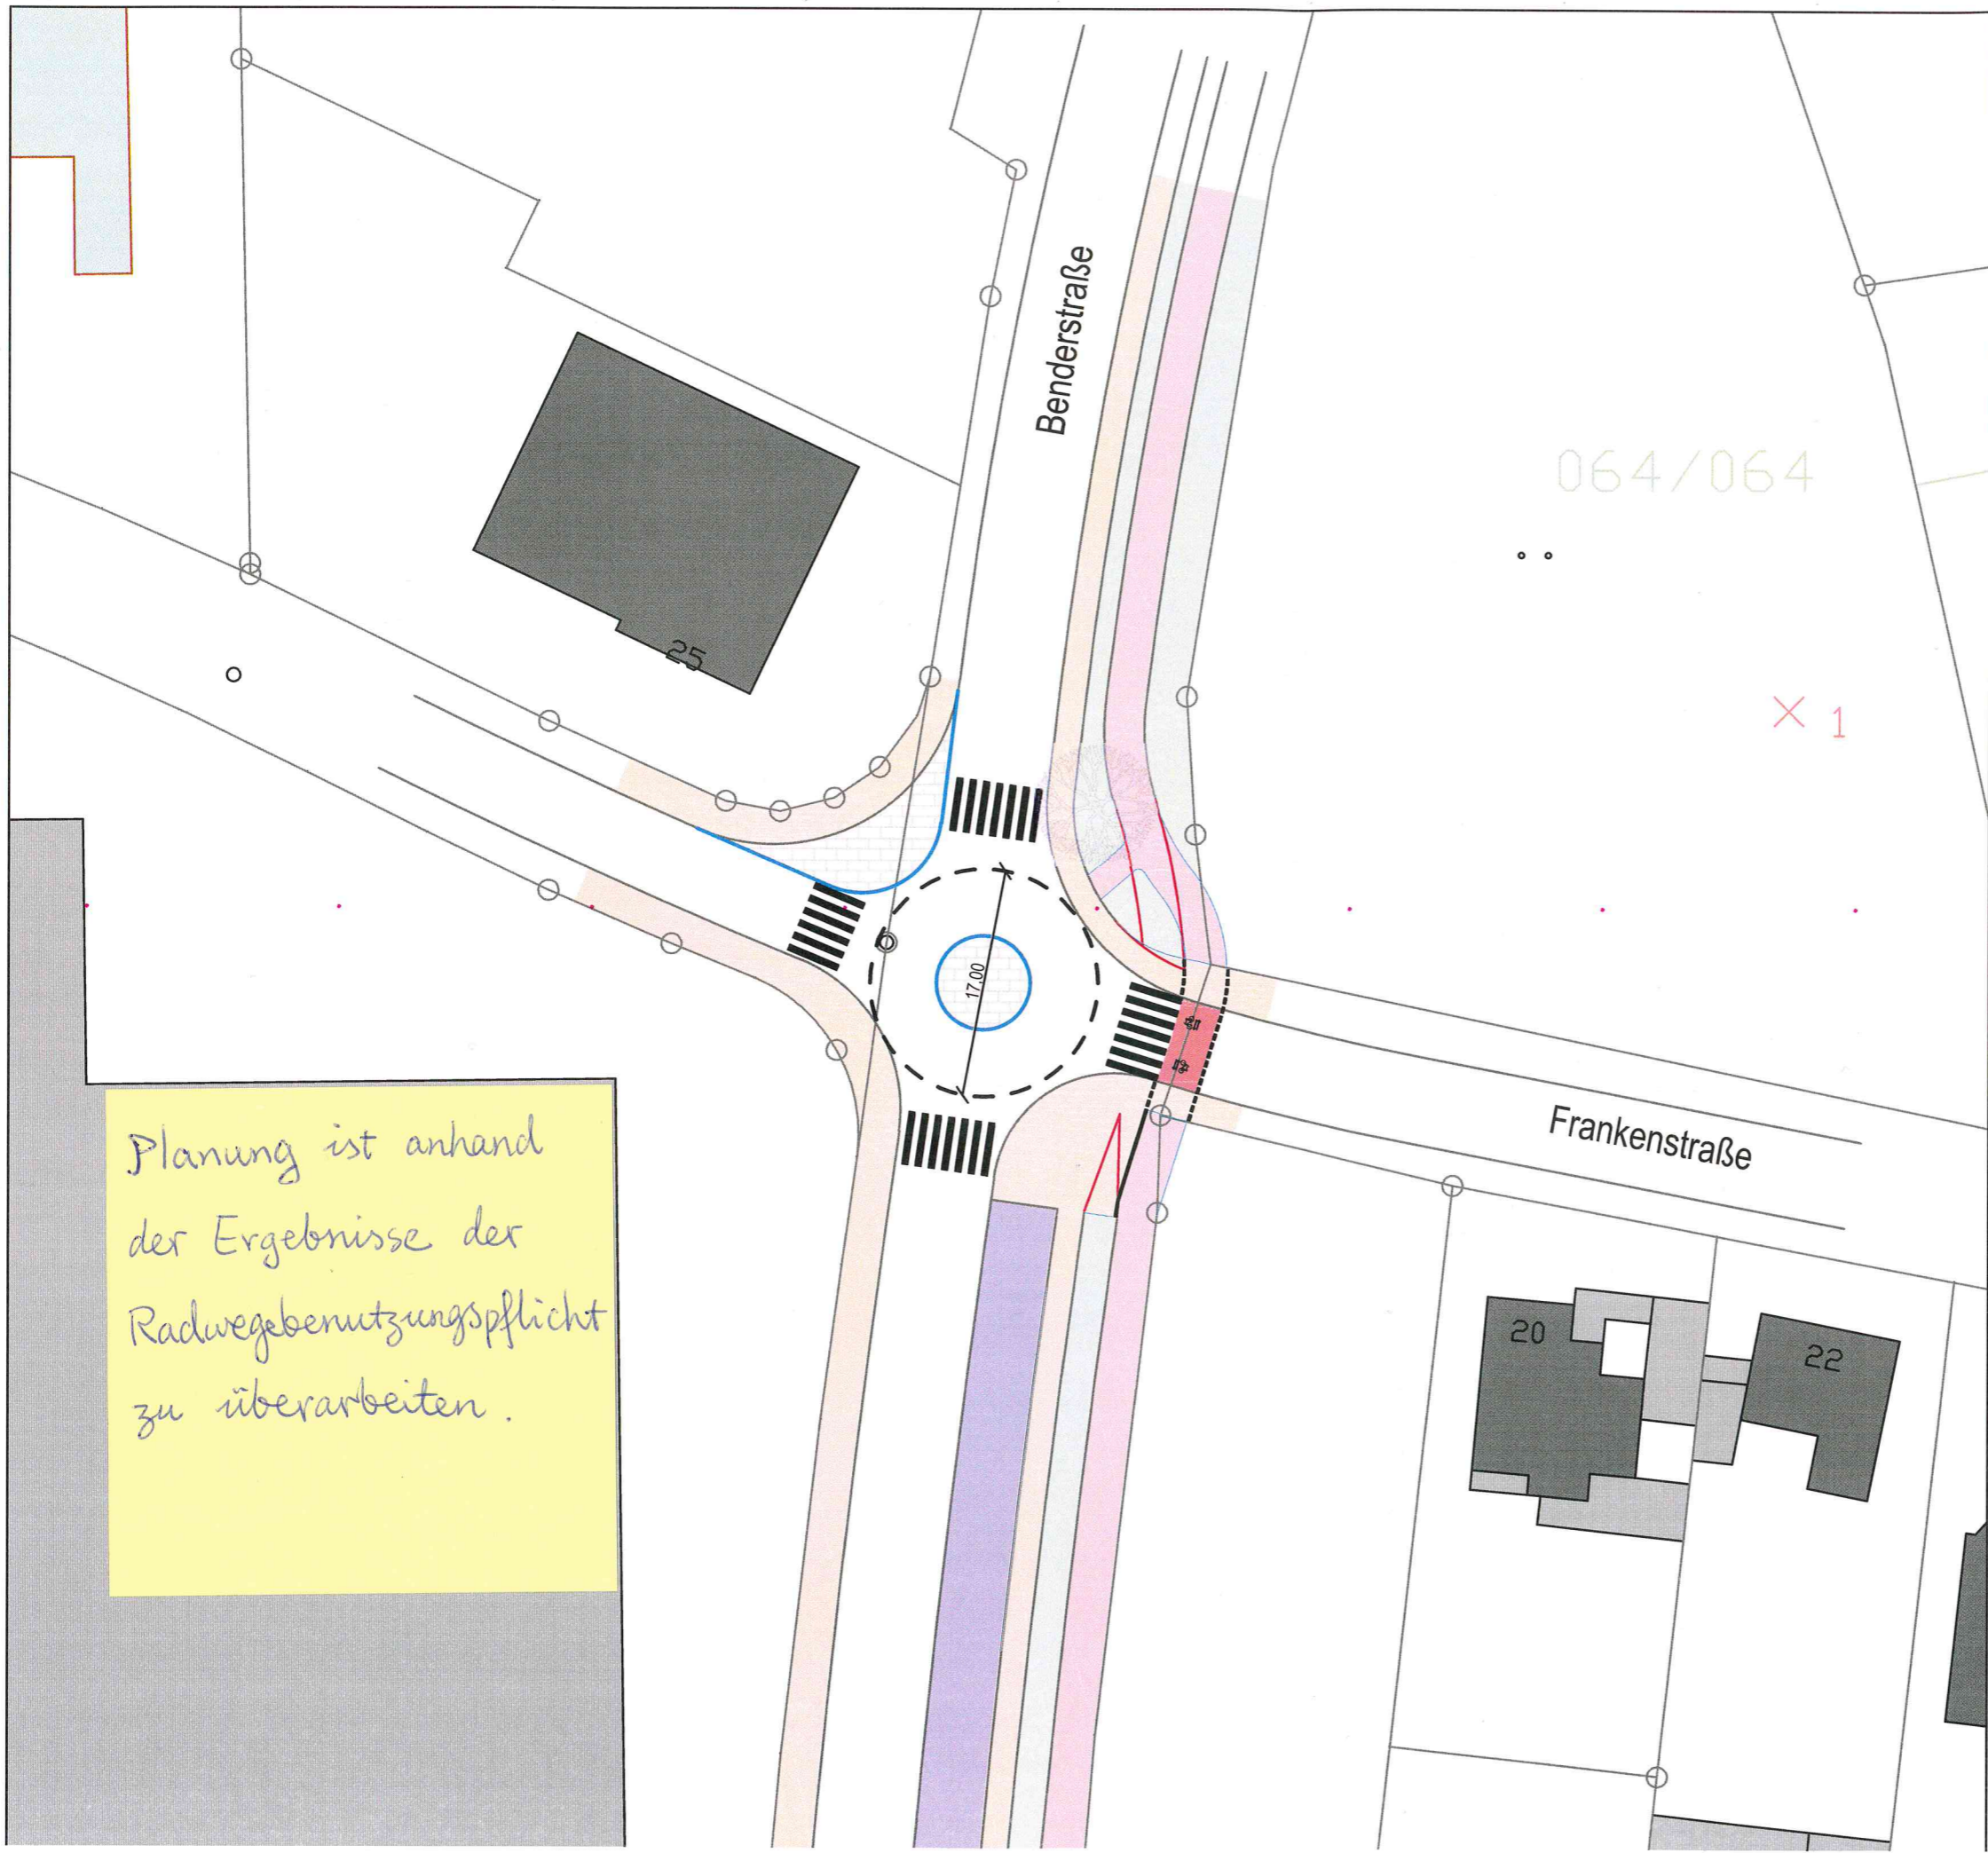

Planung ist anhand  
der Ergebnisse der  
Radwegbenutzungspflicht  
zu überarbeiten.

Umgestaltung Knotenpunkt  
Minikreisverkehrsplatz

- Fläche Fußverkehr
- Fläche Radverkehr
- Fläche Parken
- Pflasterung mit  
Fahrbahnanhebung
- Fläche Grün
- Bordsteinkante (Bestand)
- Bordsteinkante (Planung)
- Baum (Bestand)



M 1 : 500



Entwurfstechnische Machbarkeit  
Knotenpunkt  
Frankenstraße/ Benderstraße