


e g

ANBAU

BESTAND / UMBAU

ANBAU

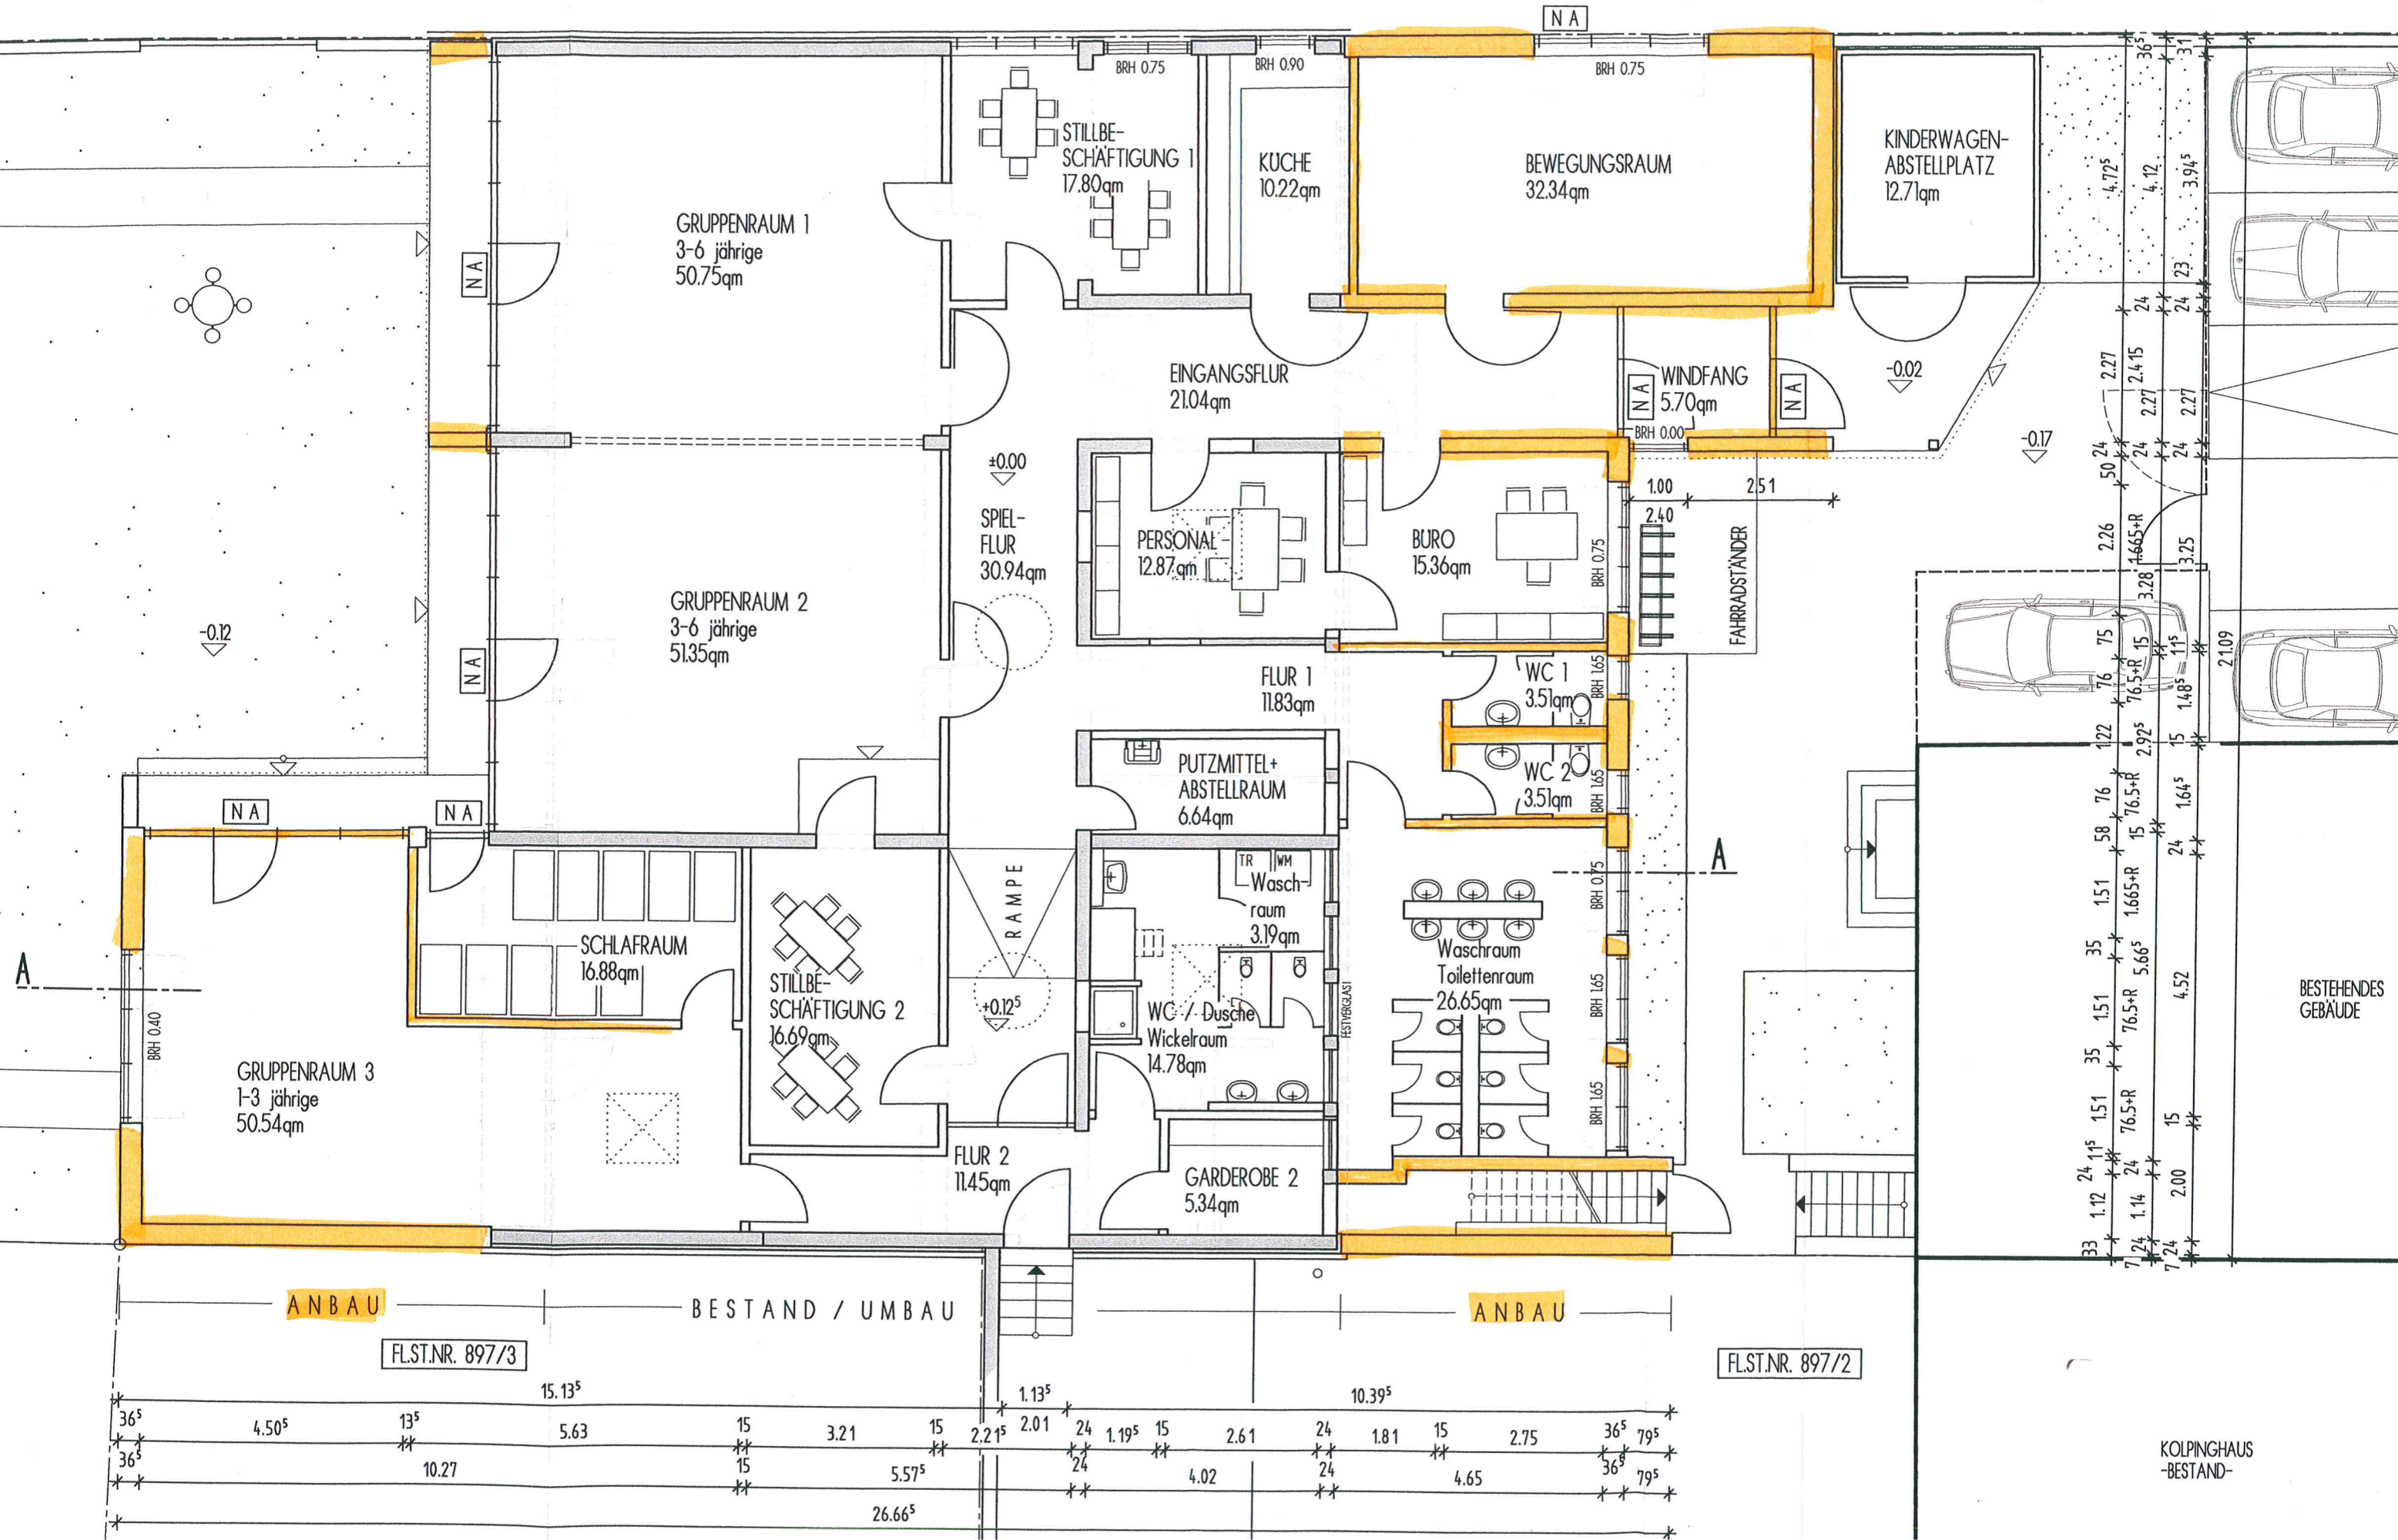

FL.ST.NR. 897/3

FL.ST.NR. 897/2


ANBAU

BESTAND / UMBAU

ANBAU

KOLPINGHAUS
-BESTAND-

BESTEHENDES
GEBÄUDE

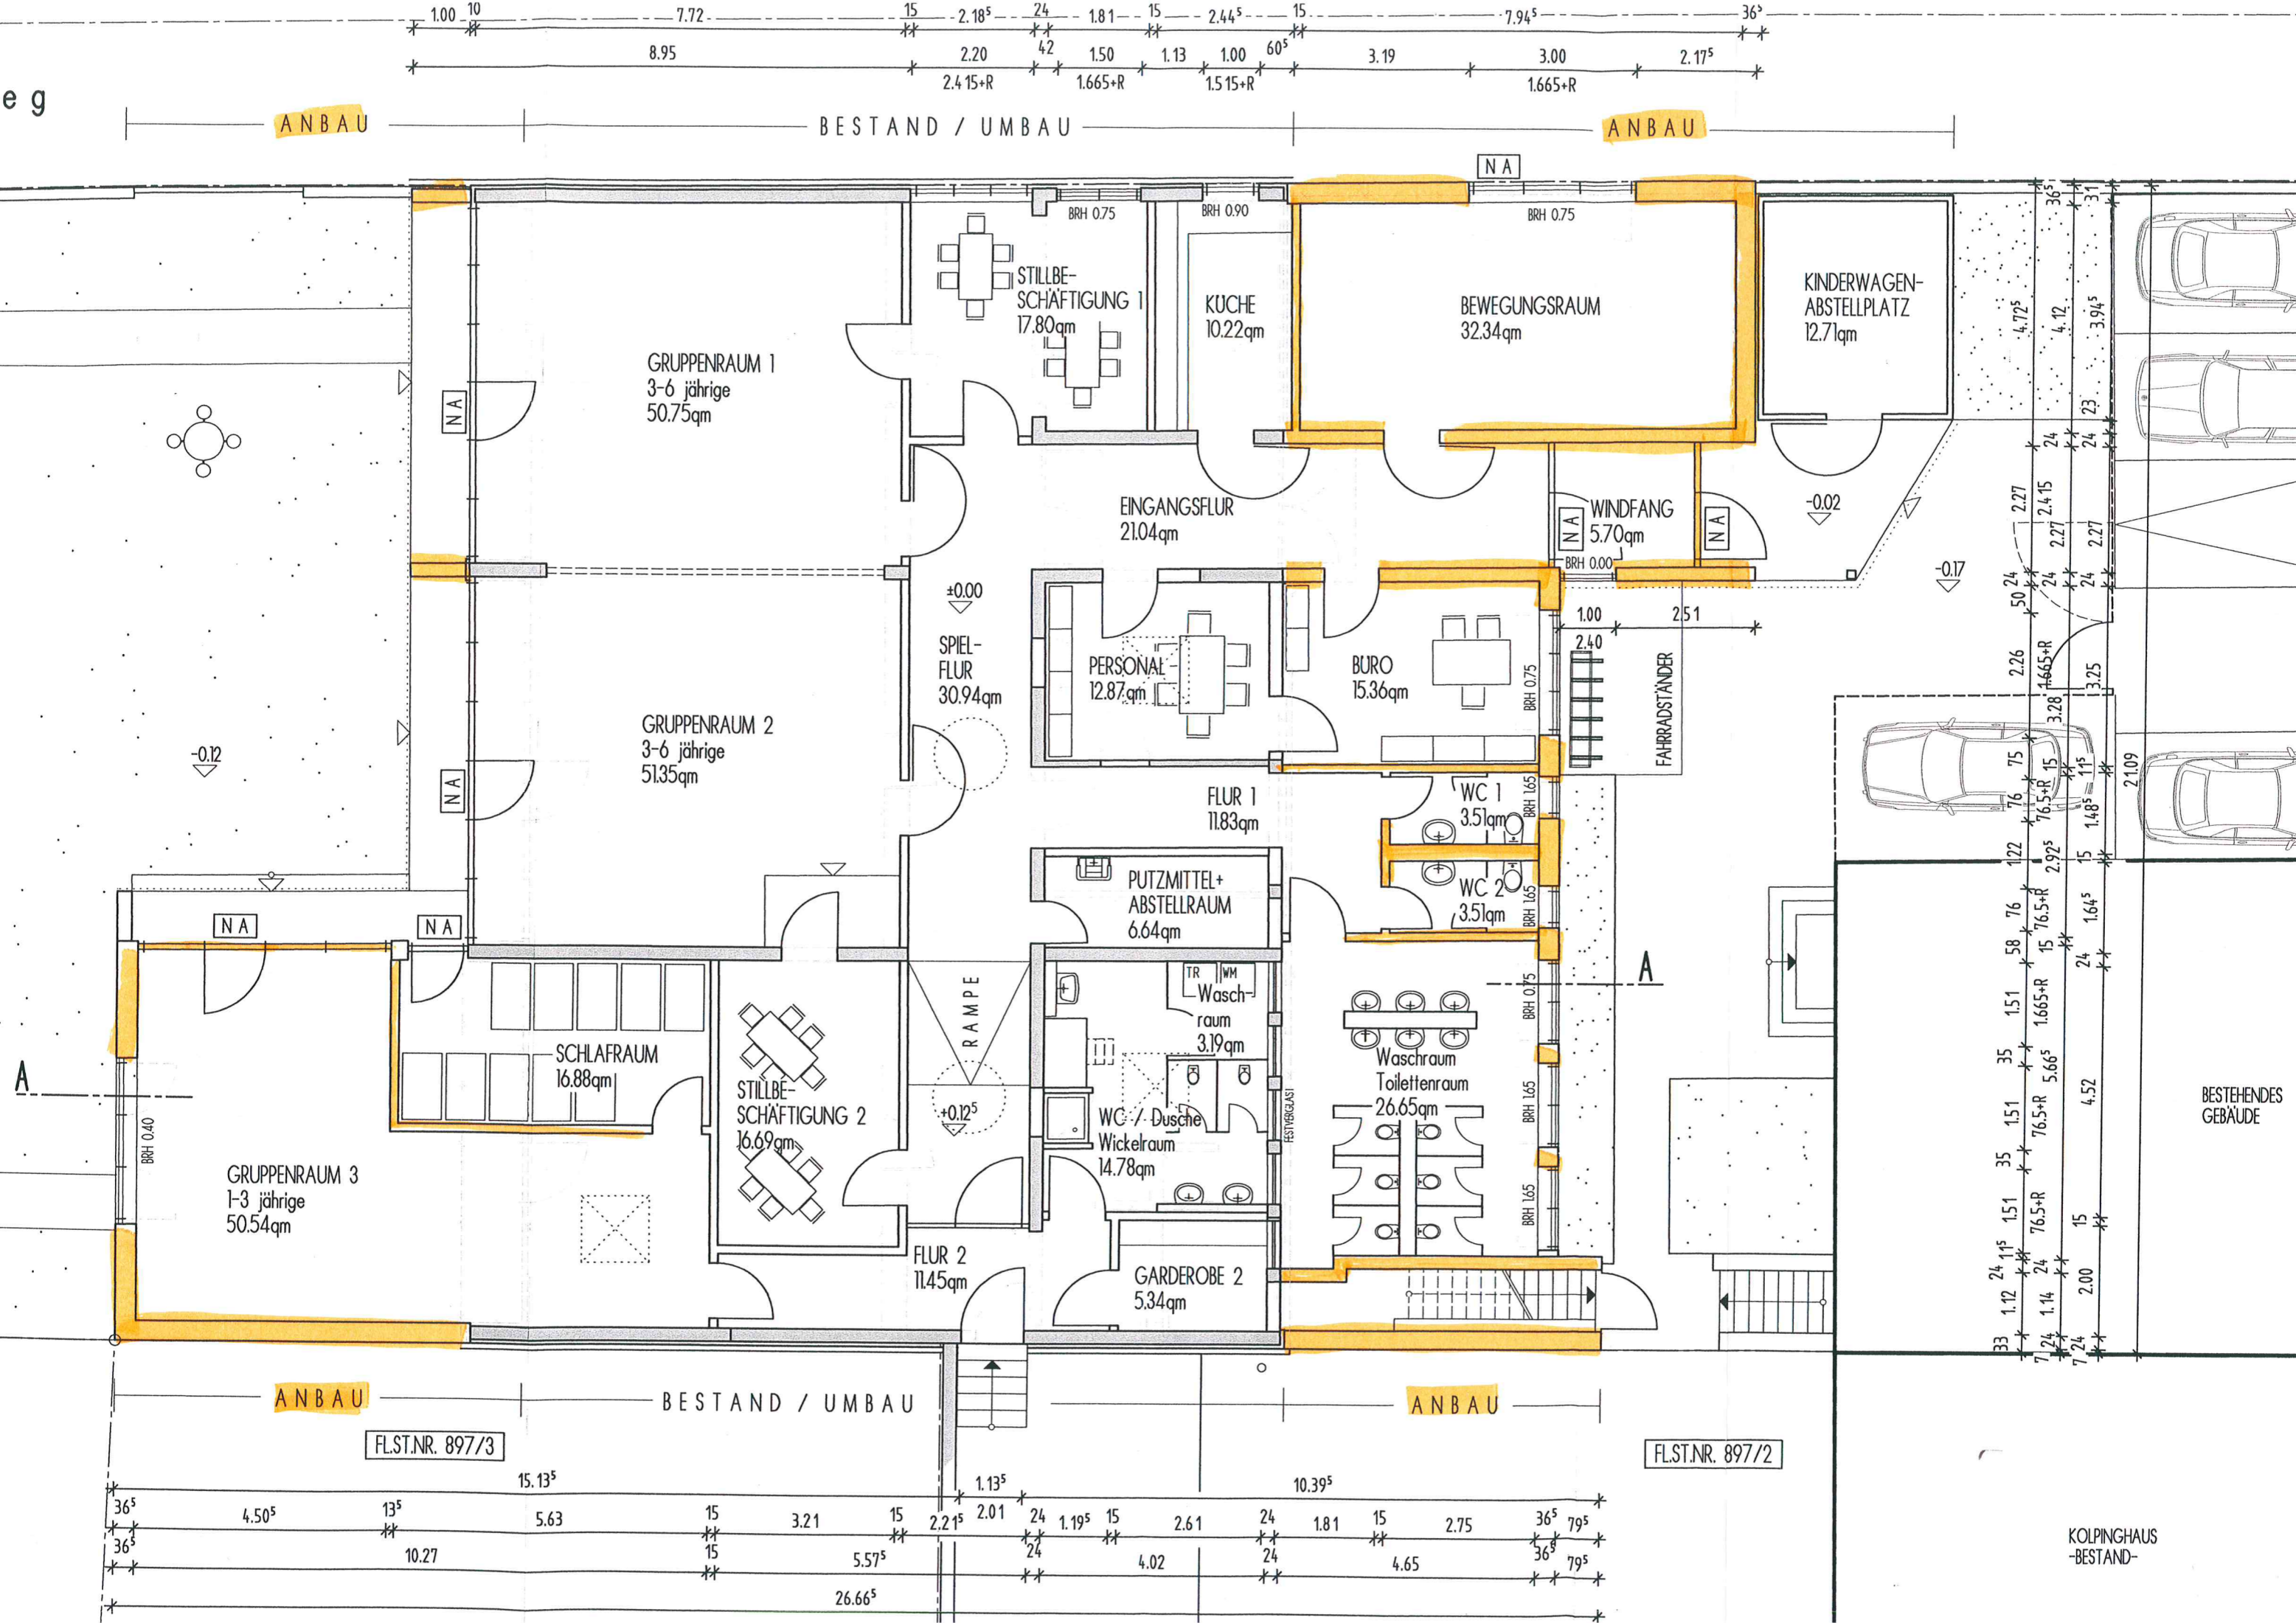

J:

TUNG
 HABBICHTUNG
 VMUNG
 RE
 NDECKE
 ISTRUKTION
 N-DECKE


 IDE
 IAU / MAUERWERK

 ANDE
 K

 NAUFBAU
 AG
 ENDER ESTRICH
 S
 NG
 ONBODENPLATTE
 RTRAGSCHICHT

DACHAUFBAU BESTAND:

VORH. FLACHDACHABDICHTUNG
 VORH. WÄRMEDÄMMUNG
 VORH. STAHLBETONDECKE

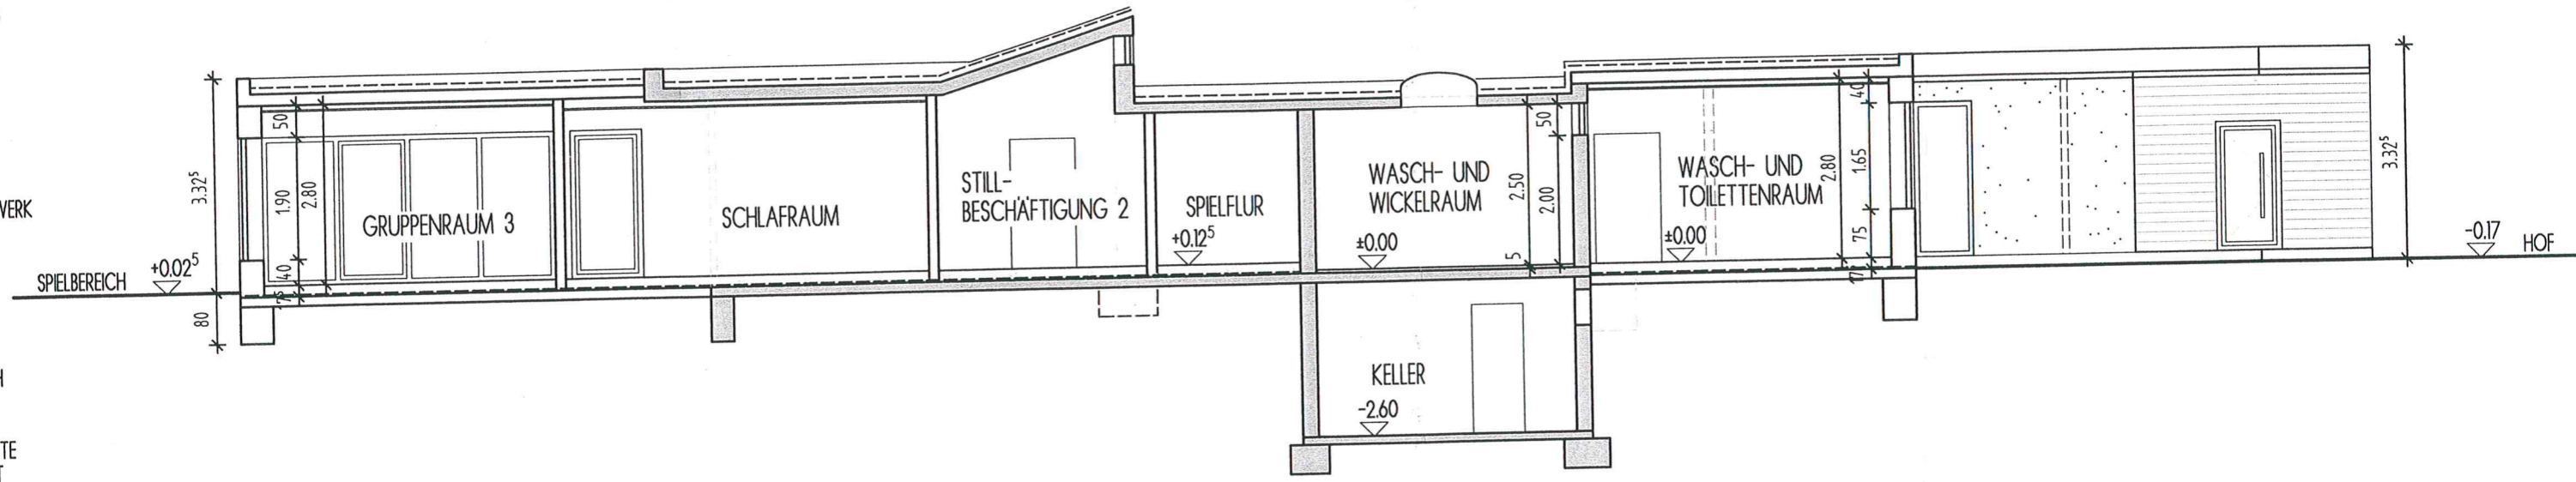

SCHNITT A-A

gesamte Konstruktion
nach statischer Berechnung

Gründung in frostfreier Tiefe auf tragfähigem Grund

