


Bebauungsplan "Mörsch - westlich des Friedhofs"

Geltungsbereich 454

Anlage 1

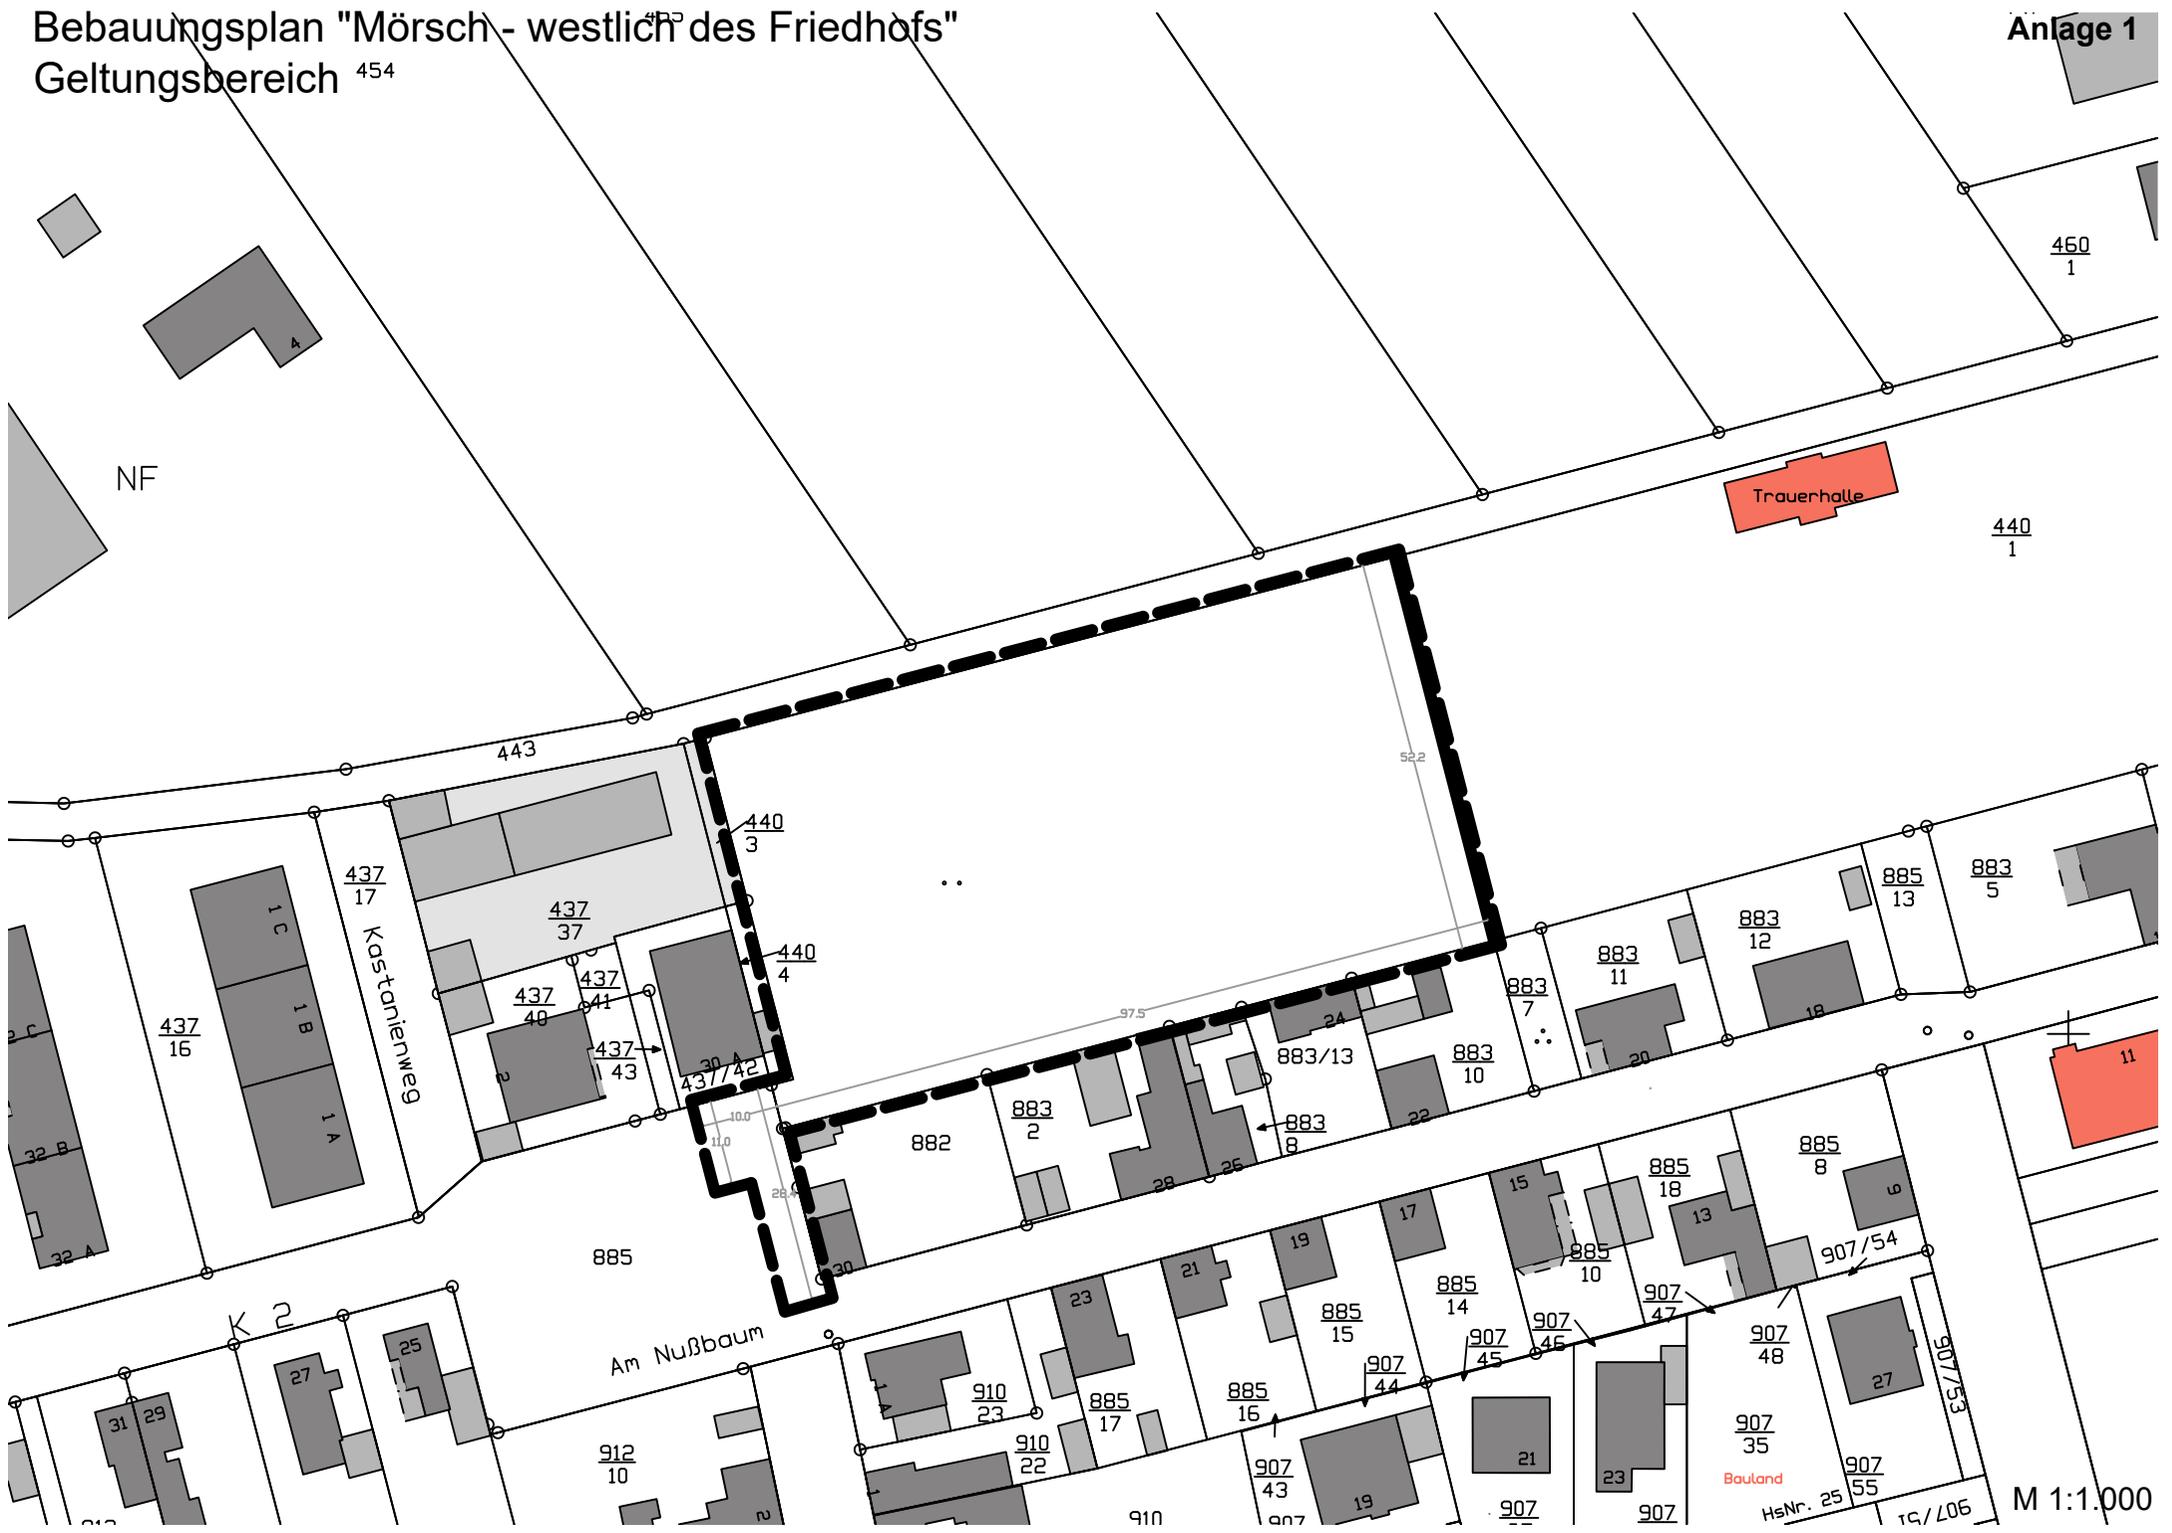

Trauerhalle

Kastanienweg

Am Nußbaum

Bauland

HsNr. 25 15/106

M 1:1.000