


# STADT FRANKENTHAL

## SCHNITT "MÖRSCH, SPITZÄCKER"

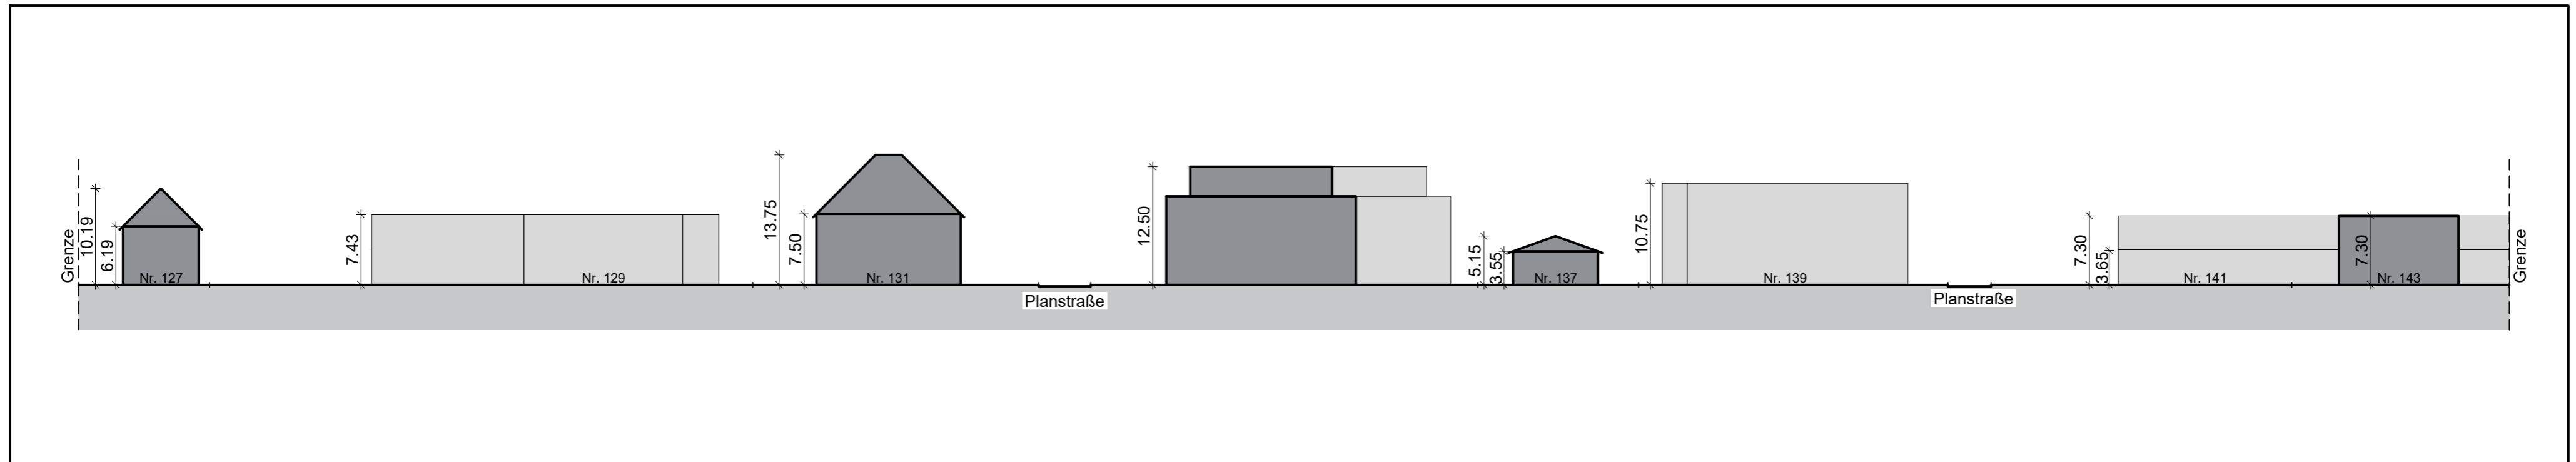

<b>PLANUNGSBÜRO</b> <b>PISKE</b> Telefon 06 21 / 54 50 31 info@piske.com   www.piske.com	BAUH. Stadt Frankenthal	PROJ.NR. 1757	PLAN NR. 1.0
	PROJEKT Bebauungsplan "Mörsch, Spitzäcker"	BEARB. De	
PLAN Schnitt	GEZ. MK	MASSTB 1:500	DATUM März 2019
	BL.GR. 58/30	BAUH.	PROJ.NR. 1757