


Anlage 1


Honnersbergstraße

555-1

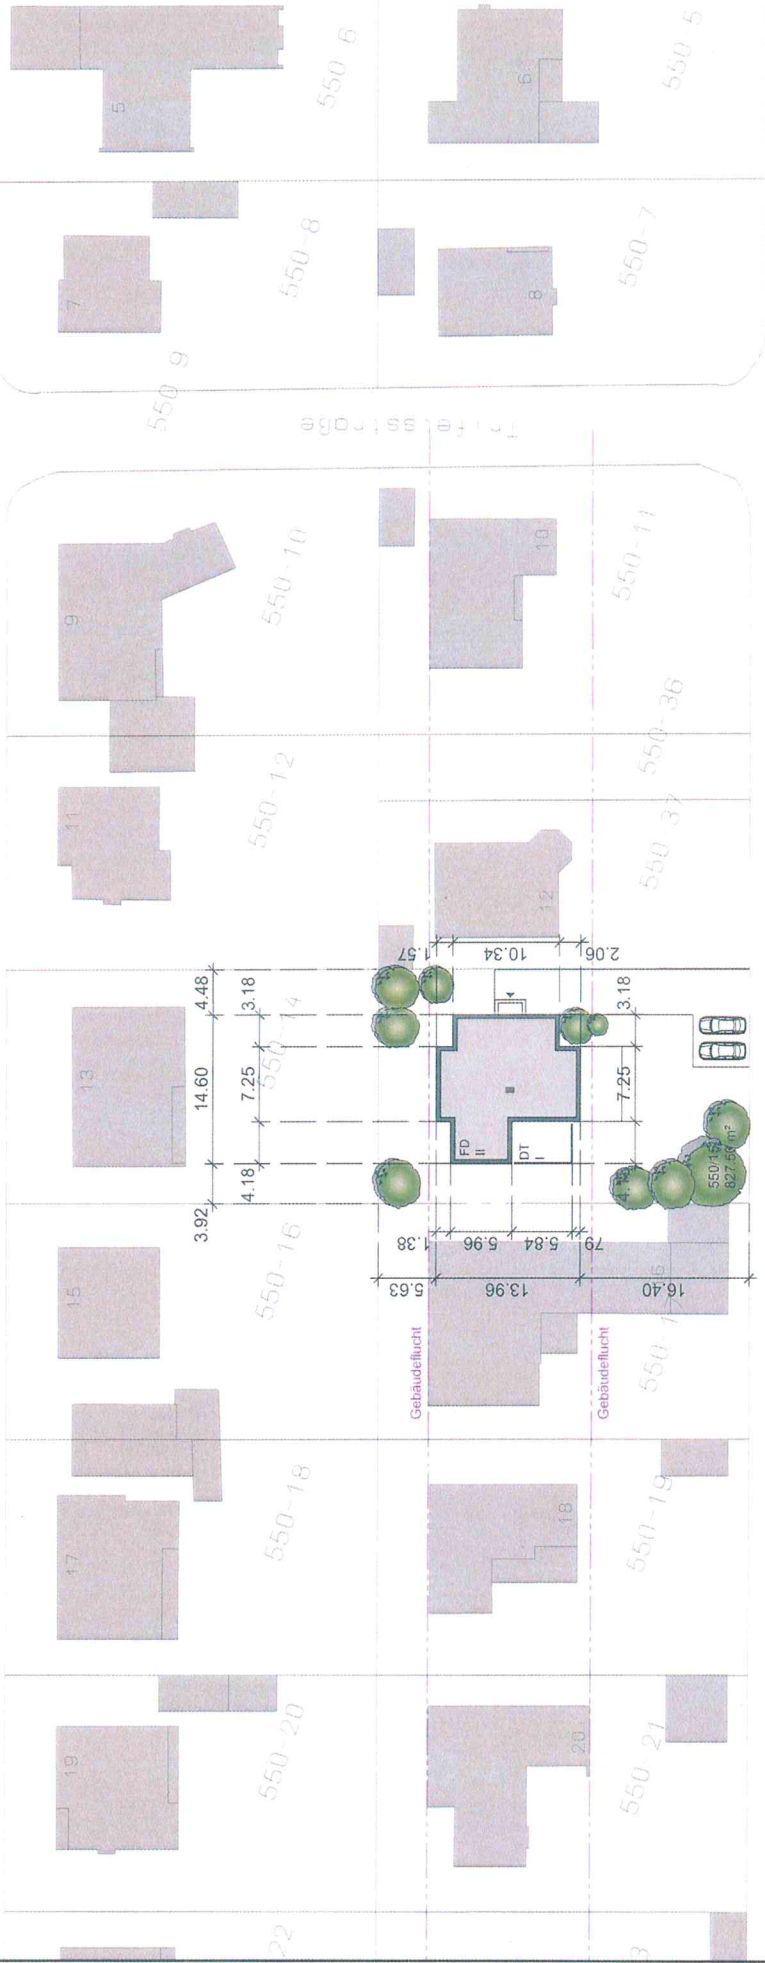

Kalmitstraße

550

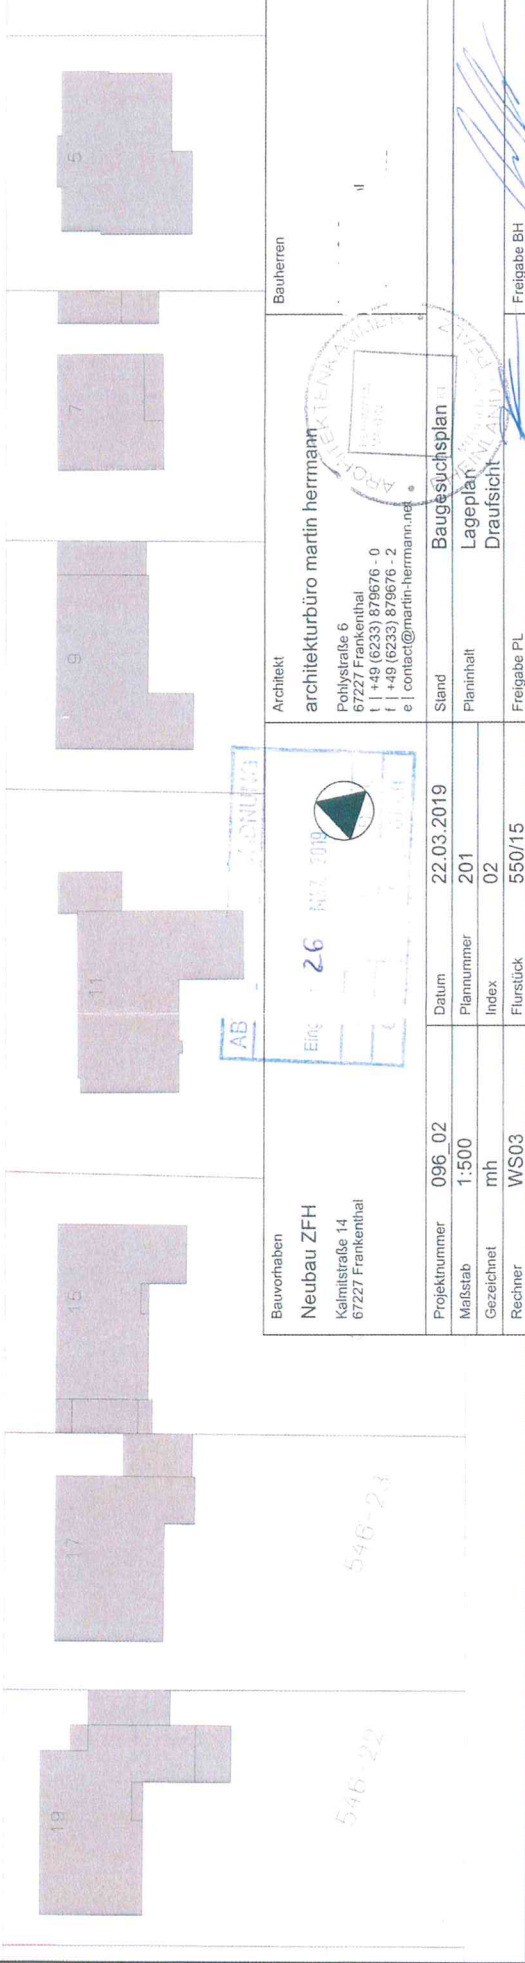

Bauvorhaben
Neubau ZFH
Kalmitstraße 14
67227 Frankenthal

Architekt
architekturbüro martin herrmann
Pohlystraße 6
67227 Frankenthal
T +49 (6233) 879676 - 0
T +49 (6233) 879676 - 2
E | contact@martin-herrmann.net

Beauftragter

Eintrag 26 Nr. 2010


Projektnummer	096_02	Datum	22.03.2019
Maßstab	1:500	Plannummer	201
Gezeichnet	mh	Index	02
Rechner	WS03	Flurstück	550/15

Stand	Baugesuchsplan
Planinhalt	Legenplan Draufsicht
Freigabe PL	Freigabe PL
Freigabe BH	Freigabe BH

H/B = 289 / 412 (0.12m²)


Allplan 2017

ABTEILUNG BAUORDNUNG			
Entwurf	28. MRZ 2019	Blatt	
CS	1/1	Blatt	
GA	1/1	Blatt	01.02.01

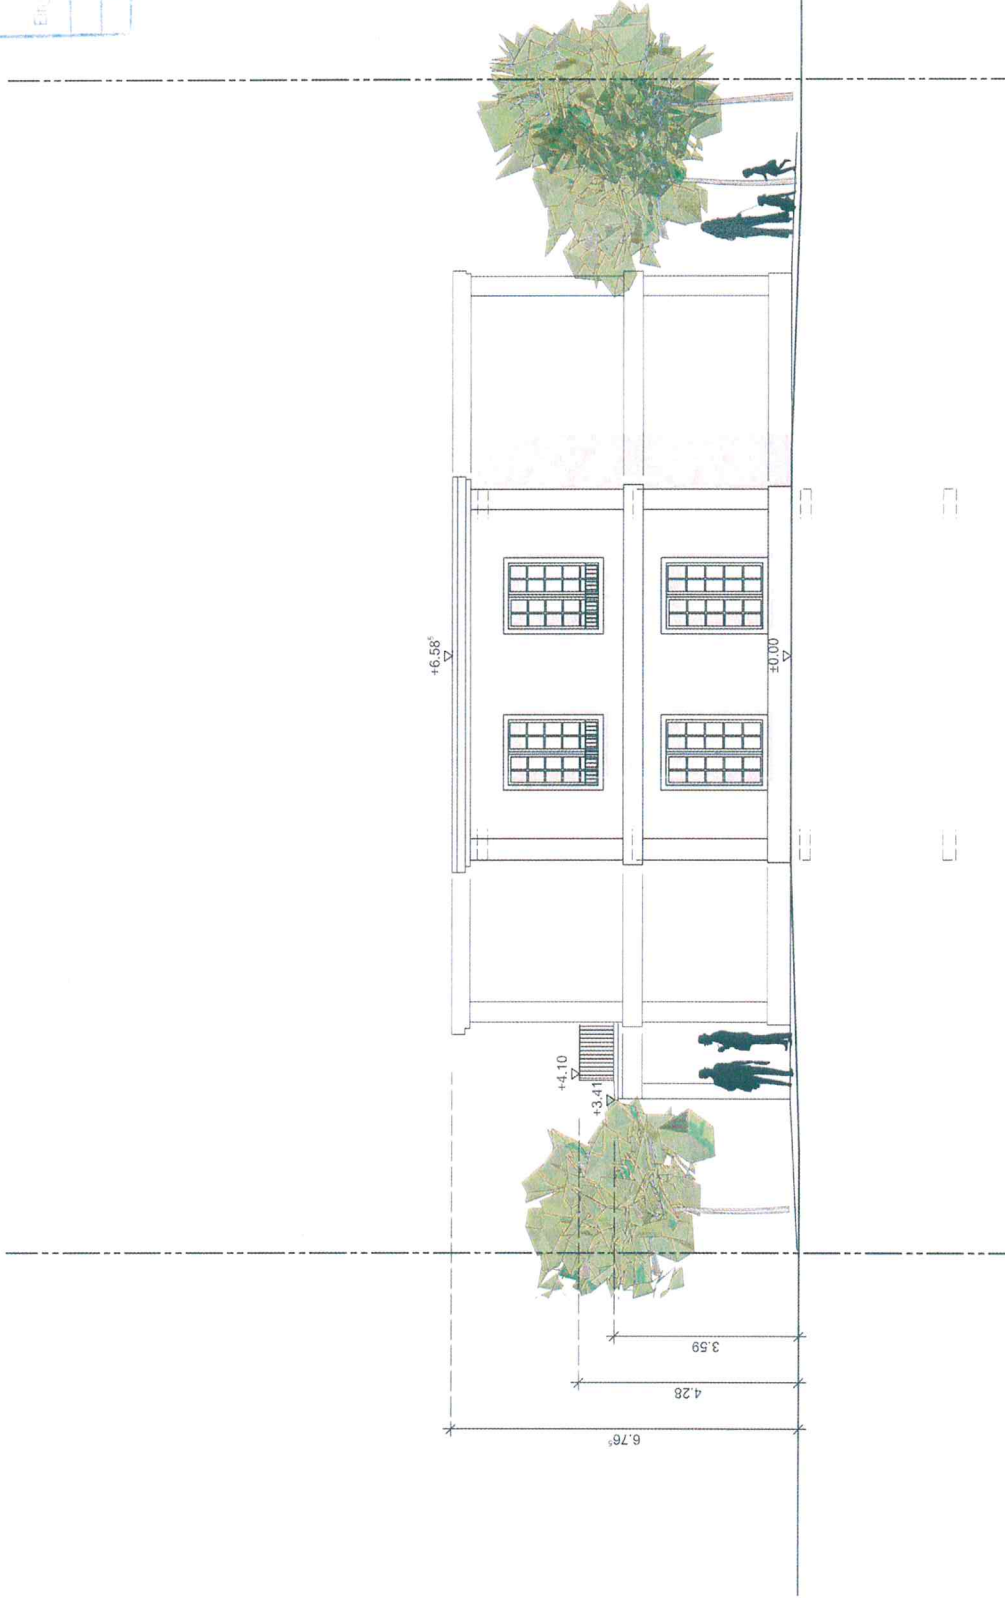


Bauvorhaben Neubau ZFF Kalmistraße 14 67227 Frankenthal	Architekt architekturbüro martin herrmann Pohlstraße 6 67227 Frankenthal t +49 (6233) 879676 - 0 f +49 (6233) 879676 - 2 e contact@martin-herrmann.net	Bauherrn retrofit 0 Kalmistraße 14 67227 Frankenthal
Projektnummer 096_02	Datum 22.03.2019	Baugesuchsplan Ansicht Nord
Maßstab 1:100	Plannummer 225	Ansicht Ansicht
Gezeichnet mh	Index 01	
Rechner WS03	Flurstück 550/15	Freigabe PL Freigabe PL
H/B = 289 / 412 (0.12m²)		Freigabe BH Freigabe BH

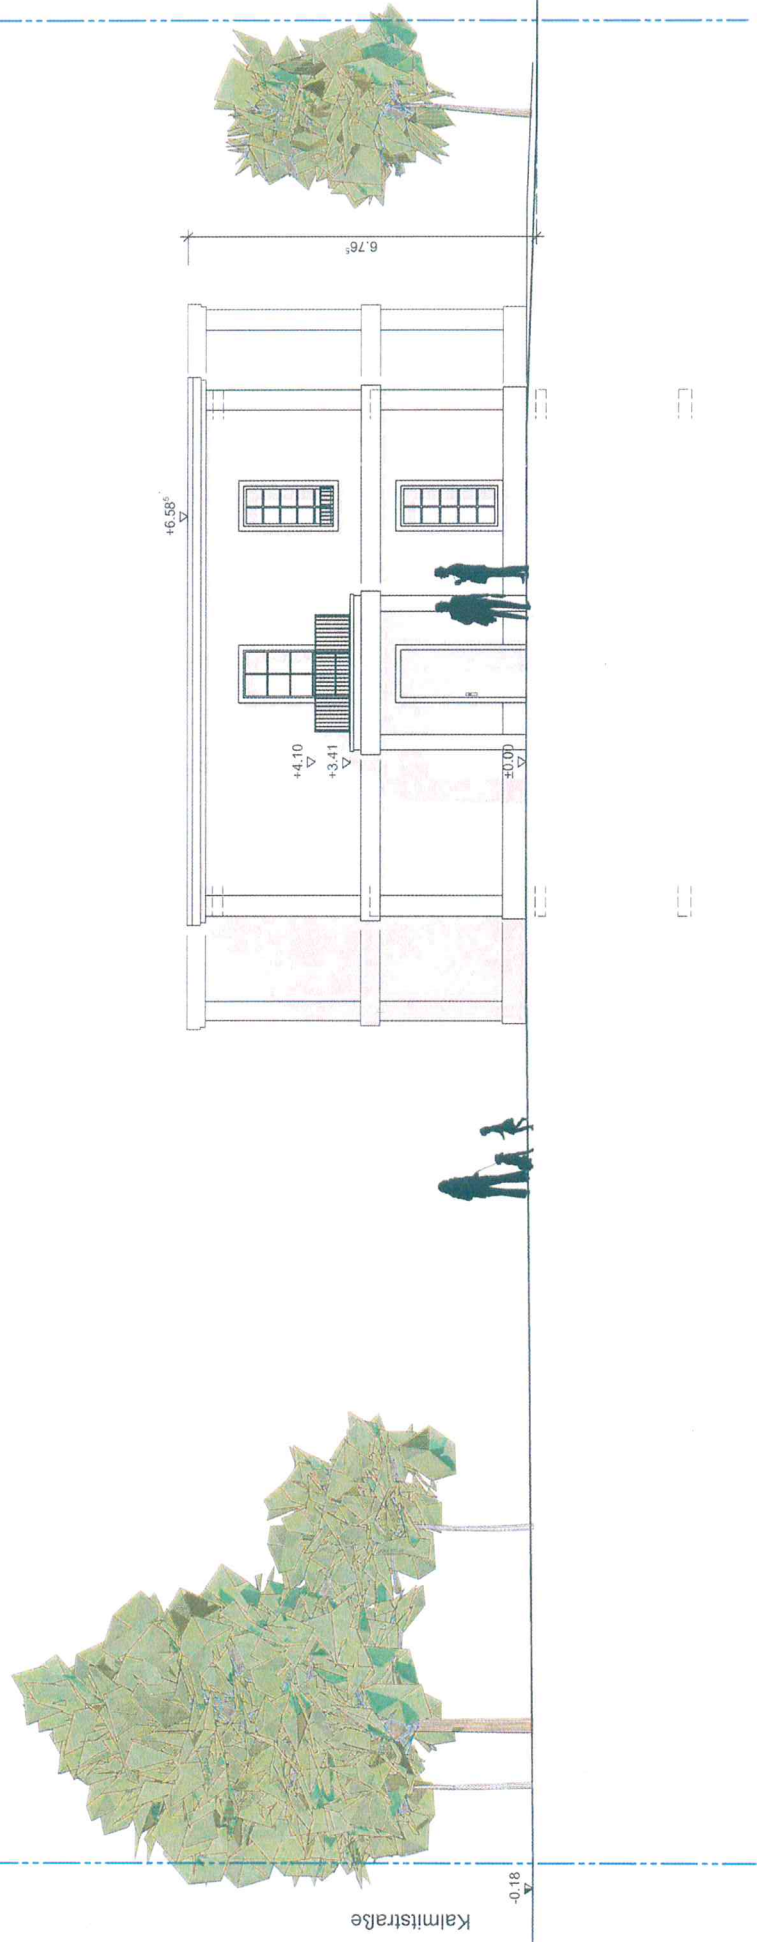

ABTEILUNG BAUVERMITTLUNG			
Eingang: 28. MRZ. 2019			
GS	PR	RA	PL
614	614/1	614/2	614/3




Bauvorhaben Neubau ZFH Kalmiststraße 14 67227 Frankenthal		Architekt architekturbüro martin herrmann Polhystraße 6 67227 Frankenthal t +49 (6233) 679676 - 0 f +49 (6233) 679676 - 2 e contact@martin-herrmann.net		Bauherrn	
Projektnummer Maßstab Gezeichnet Rechner	096_02 1:100 mh WS03	Datum Plannummer Index Flurstück	22.03.2019 227 02 550/15	Baugesuchsplan Ansicht Ost Ansicht	
H/B = 289 / 412 (0.12m²)				Freigabe PL Freigabe BH	

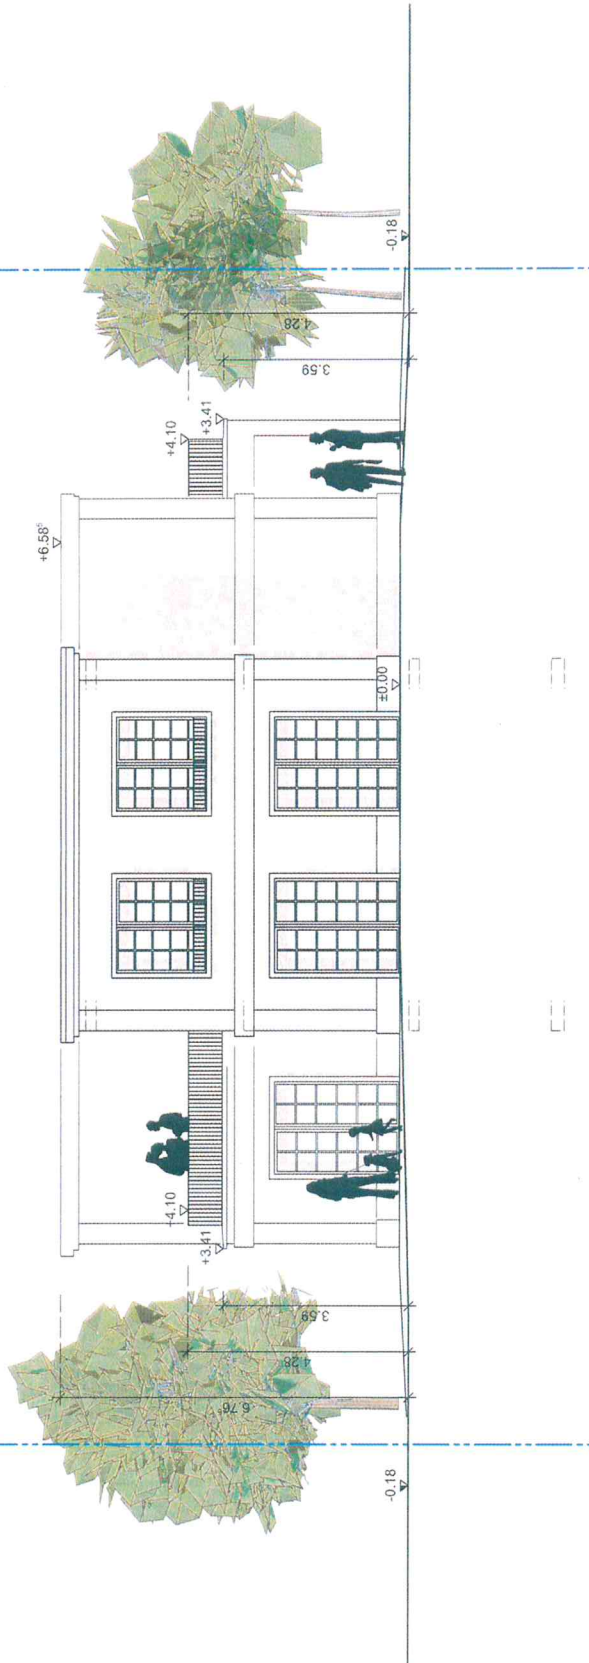ABTEILUNG BAUFÖHRUNG	
Eingang: 2. B. MRZ. 2019	
G/S	PH
514	0140



Bauvorhaben Neubau ZFH Kalmistraße 14 67227 Frankenthal		Architekt architekturbüro martin herrmann Pöhlstraße 6 67227 Frankenthal T +49 (6233) 879676 - 0 F +49 (6233) 879676 - 2 E contact@martin-herrmann.net		Bauherren 	
Projektnummer	096_02	Datum	22.03.2019	Stand	
Maßstab	1:100	Plannummer	226	Planinhalt	
Gezeichnet	mh	Index	01	Freigabe PL	
Rechner	WS03	Flurstück	550/15	Freigabe BH	
			H/B = 289 / 412 (0.12m²)		
			Baugesuchsplan Ansicht Süd Ansicht		
			Freigabe BH 		
			Alplan 2017		

ZITTELBÜRO BAUFÖRDERUNG		
Termin: 29. MRZ 2019		
C. Nr.	PR	P. Ort.
111	014/1	61/1/1

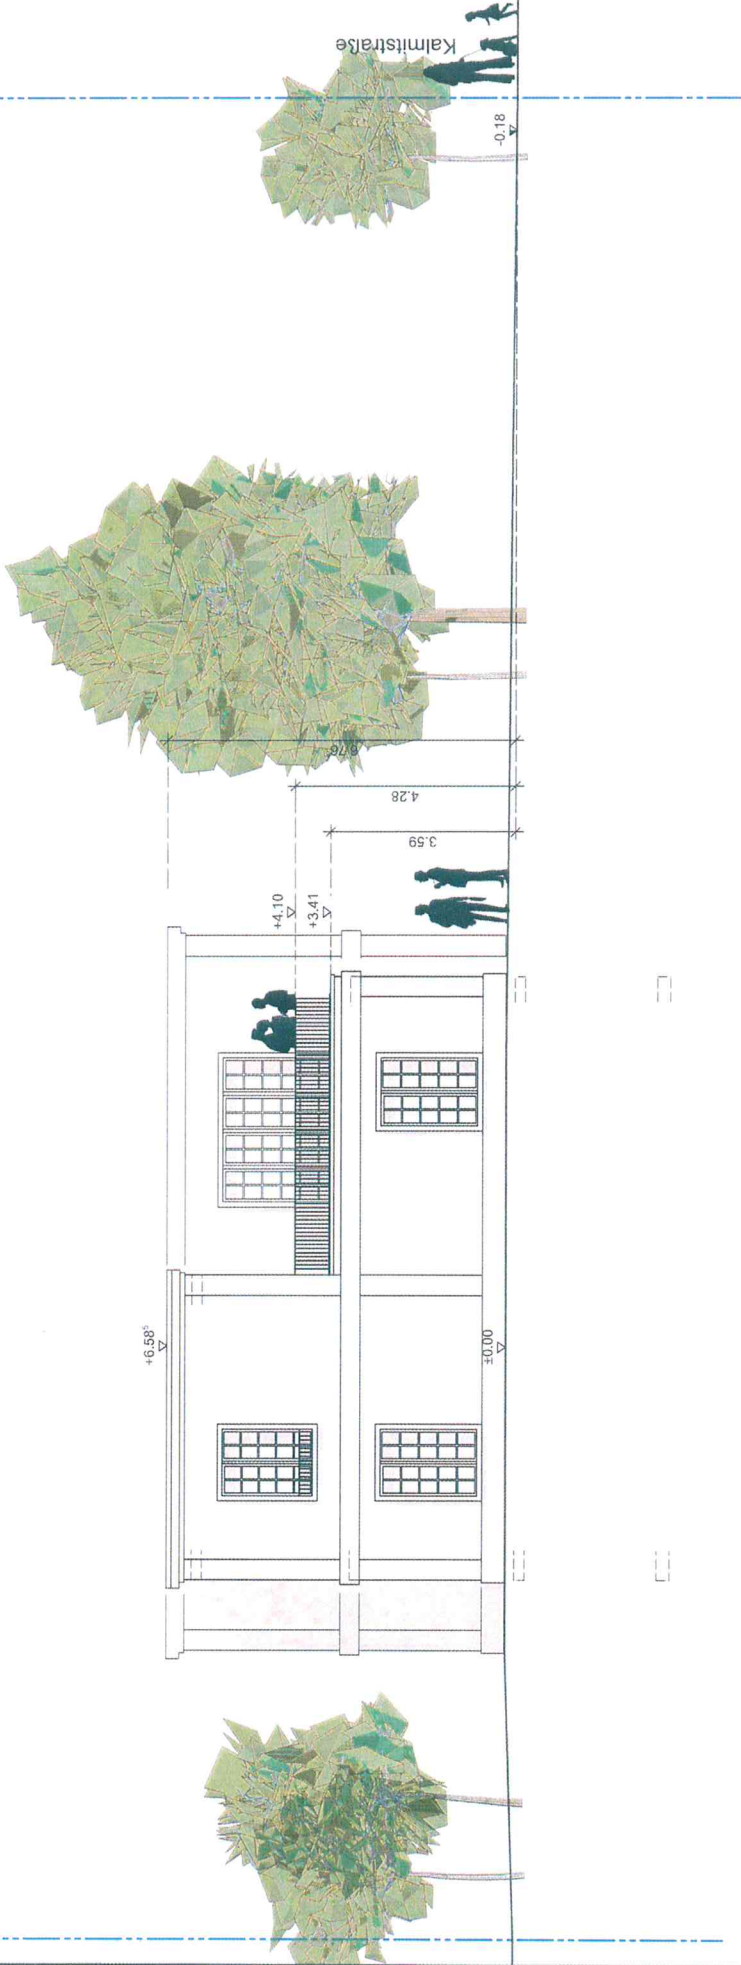

Bauvorhaben Neubau ZFH Kalmittstraße 14 67227 Frankenthal		Architekt architekturbüro martin herrmann Pöhlstraße 6 67227 Frankenthal t +49 (0)233) 679676 - 0 f +49 (0)233) 679676 - 2 e contact@martin-herrmann.net		Bauherren b.v.	
Projektnummer 096_02	Datum 22.03.2019	Stand Baugesuchsplan		Planinhalt Ansicht West Ansicht	
Maßstab 1:100	Plannummer 228	Freigabe PL		Freigabe BH	
Gezeichnet mh	Index 02	H/B = 289 / 412 (0,12m ²)		[Signature]	
Rechner WS03	Flurstück 550/15				