


# Anlage 1: Ausschnitt aus dem Bebauungsplan „Wohngebiet Lauterecken“

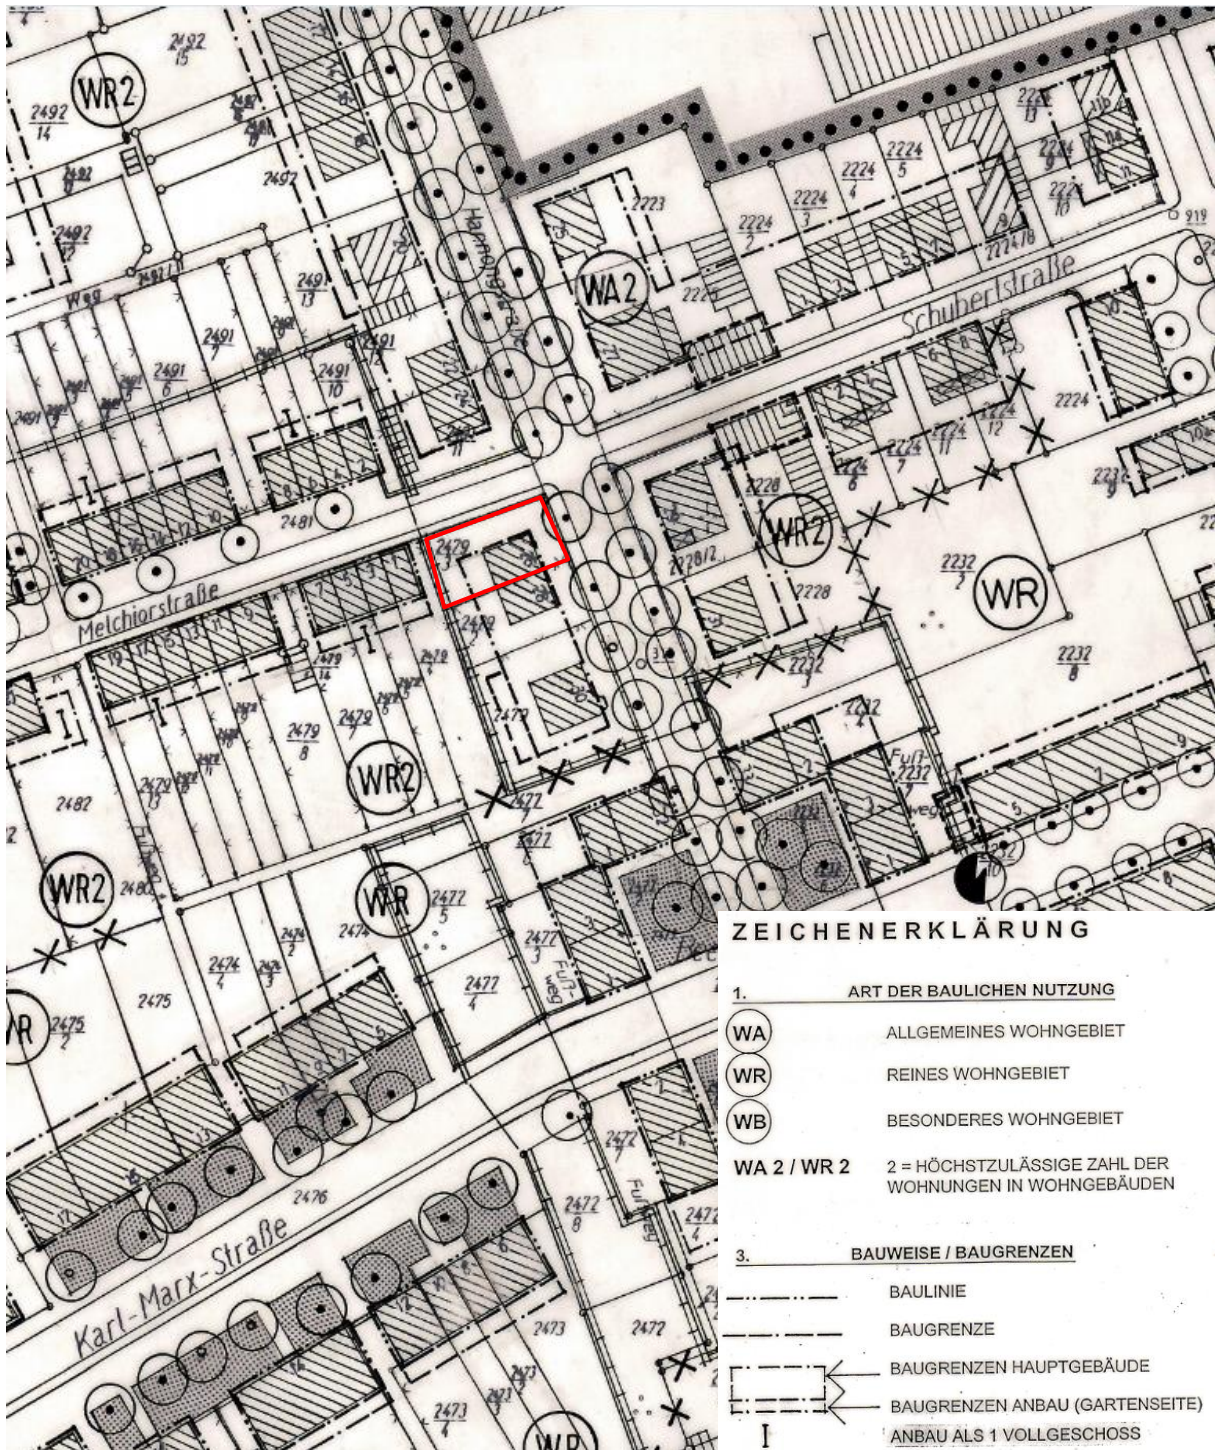

## ZEICHENERKLÄRUNG

1. ART DER BAULICHEN NUTZUNG	
(WA)	ALLGEMEINES WOHNGEBIET
(WR)	REINES WOHNGEBIET
(WB)	BESONDERES WOHNGEBIET
WA 2 / WR 2	2 = HÖCHSTZULÄSSIGE ZAHL DER WOHNUNGEN IN WOHNGEBÄUDEN
3. BAUWEISE / BAUGRENZEN	
---	BAULINIE
- - - -	BAUGRENZE
⌈---	BAUGRENZEN HAUPTGEBÄUDE
⌈- - -	BAUGRENZEN ANBAU (GARTENSEITE)
I	ANBAU ALS 1 VOLLGESCHOSS