

LAGEPLAN

2018-16	Neubau Wohngebäude	BV1603 A	Lageplan	1: 500	29,7 x 42,0	2547/3 2547/4 2547/5	15.04.2019
Projekt	Eisenbahnstrasse 14 ,67227 Frankenthal	Zeichnung	Grundriss	Maßstab	Größe	Lageplannr.	Datum




ANSICHT EISENBAHNSTRASSE


2018-16	Neubau Wohngebäude	BV1609 A	Ansicht Eisenbahnstr.	1: 200	29,7 x 42,0	2547/3 2547/4 2547/5	15.04.2019
Projekt	Eisenbahnstrasse 14 ,67227 Frankenthal	Zeichnung	Ansichten	Maßstab	Größe	Lageplannr.	Datum



ABWICKLUNG EISENBAHNSTRASSE WESTANSICHT

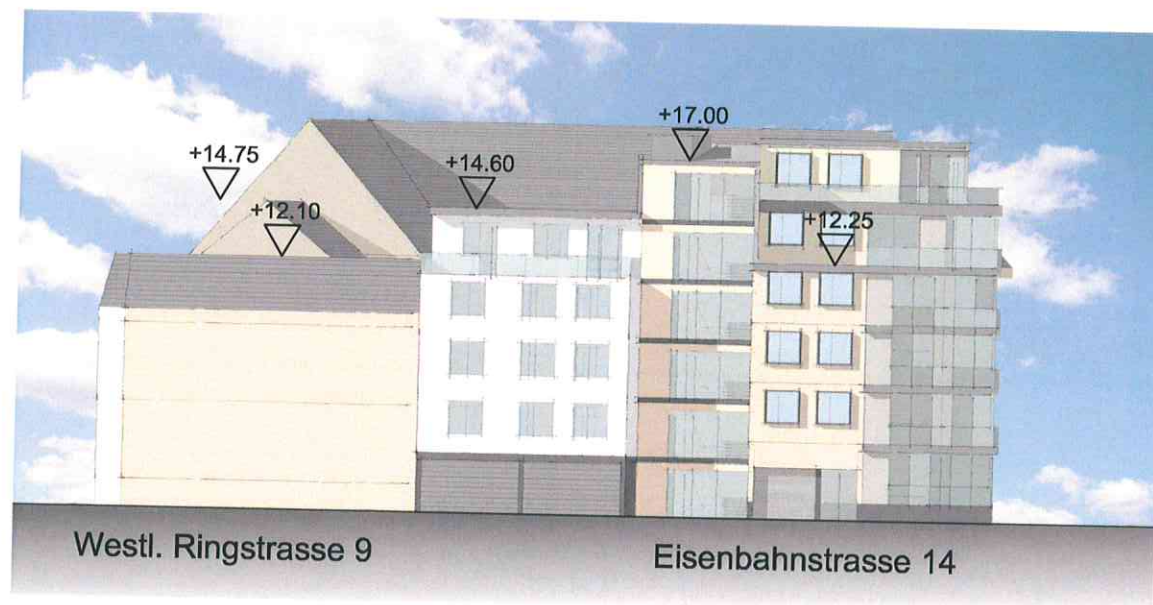

ABWICKLUNG KURZE STRASSE SÜDANSICHT

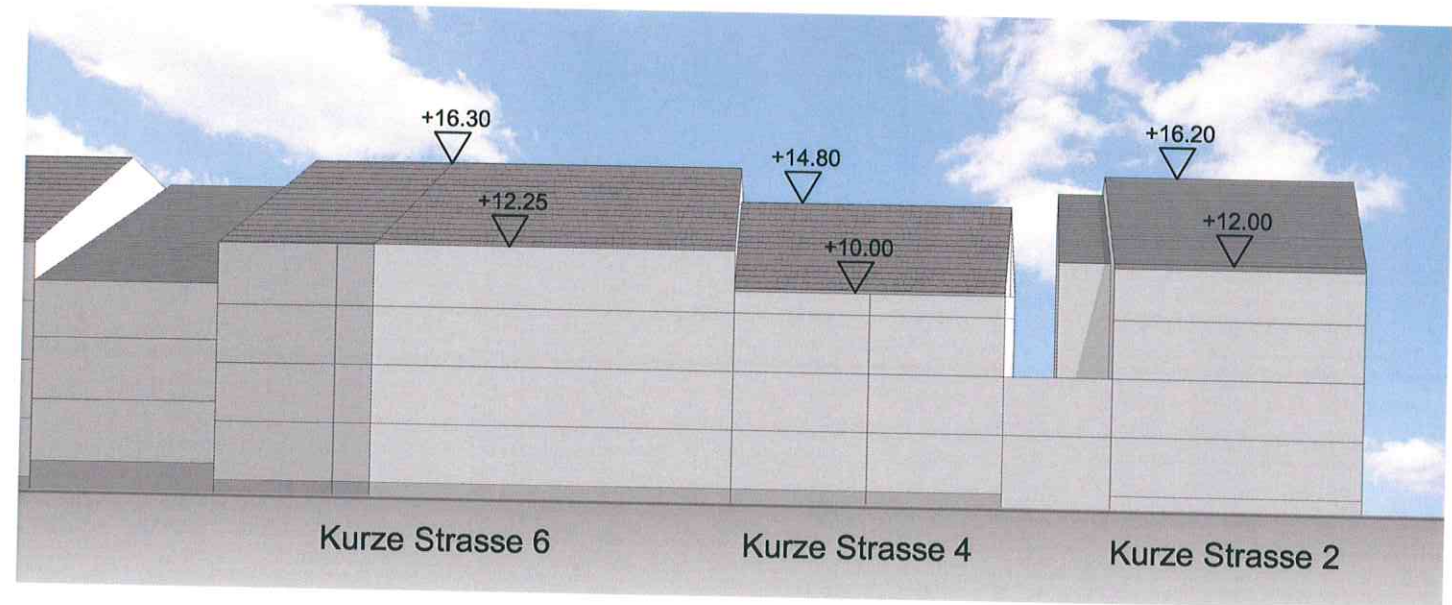

ABWICKLUNG KURZE STRASSE NORDANSICHT

2018-16	Neubau Wohngebäude	BV1604 A	Abwicklungen	1: x	29,7 x 42,0	2547/3 2547/4 2547/5	15.04.2019
Projekt	Eisenbahnstrasse 14 ,67227 Frankenthal	Zeichnung	Ansichten	Maßstab	Größe	Lageplannr.	Datum