


# STADT FRANKENTHAL

## 19. ÄNDERUNG DES FLÄCHENNUTZUNGS-PLANES IM BEREICH "MÖRSCH, WESTLICH DES FRIEDHOFS"

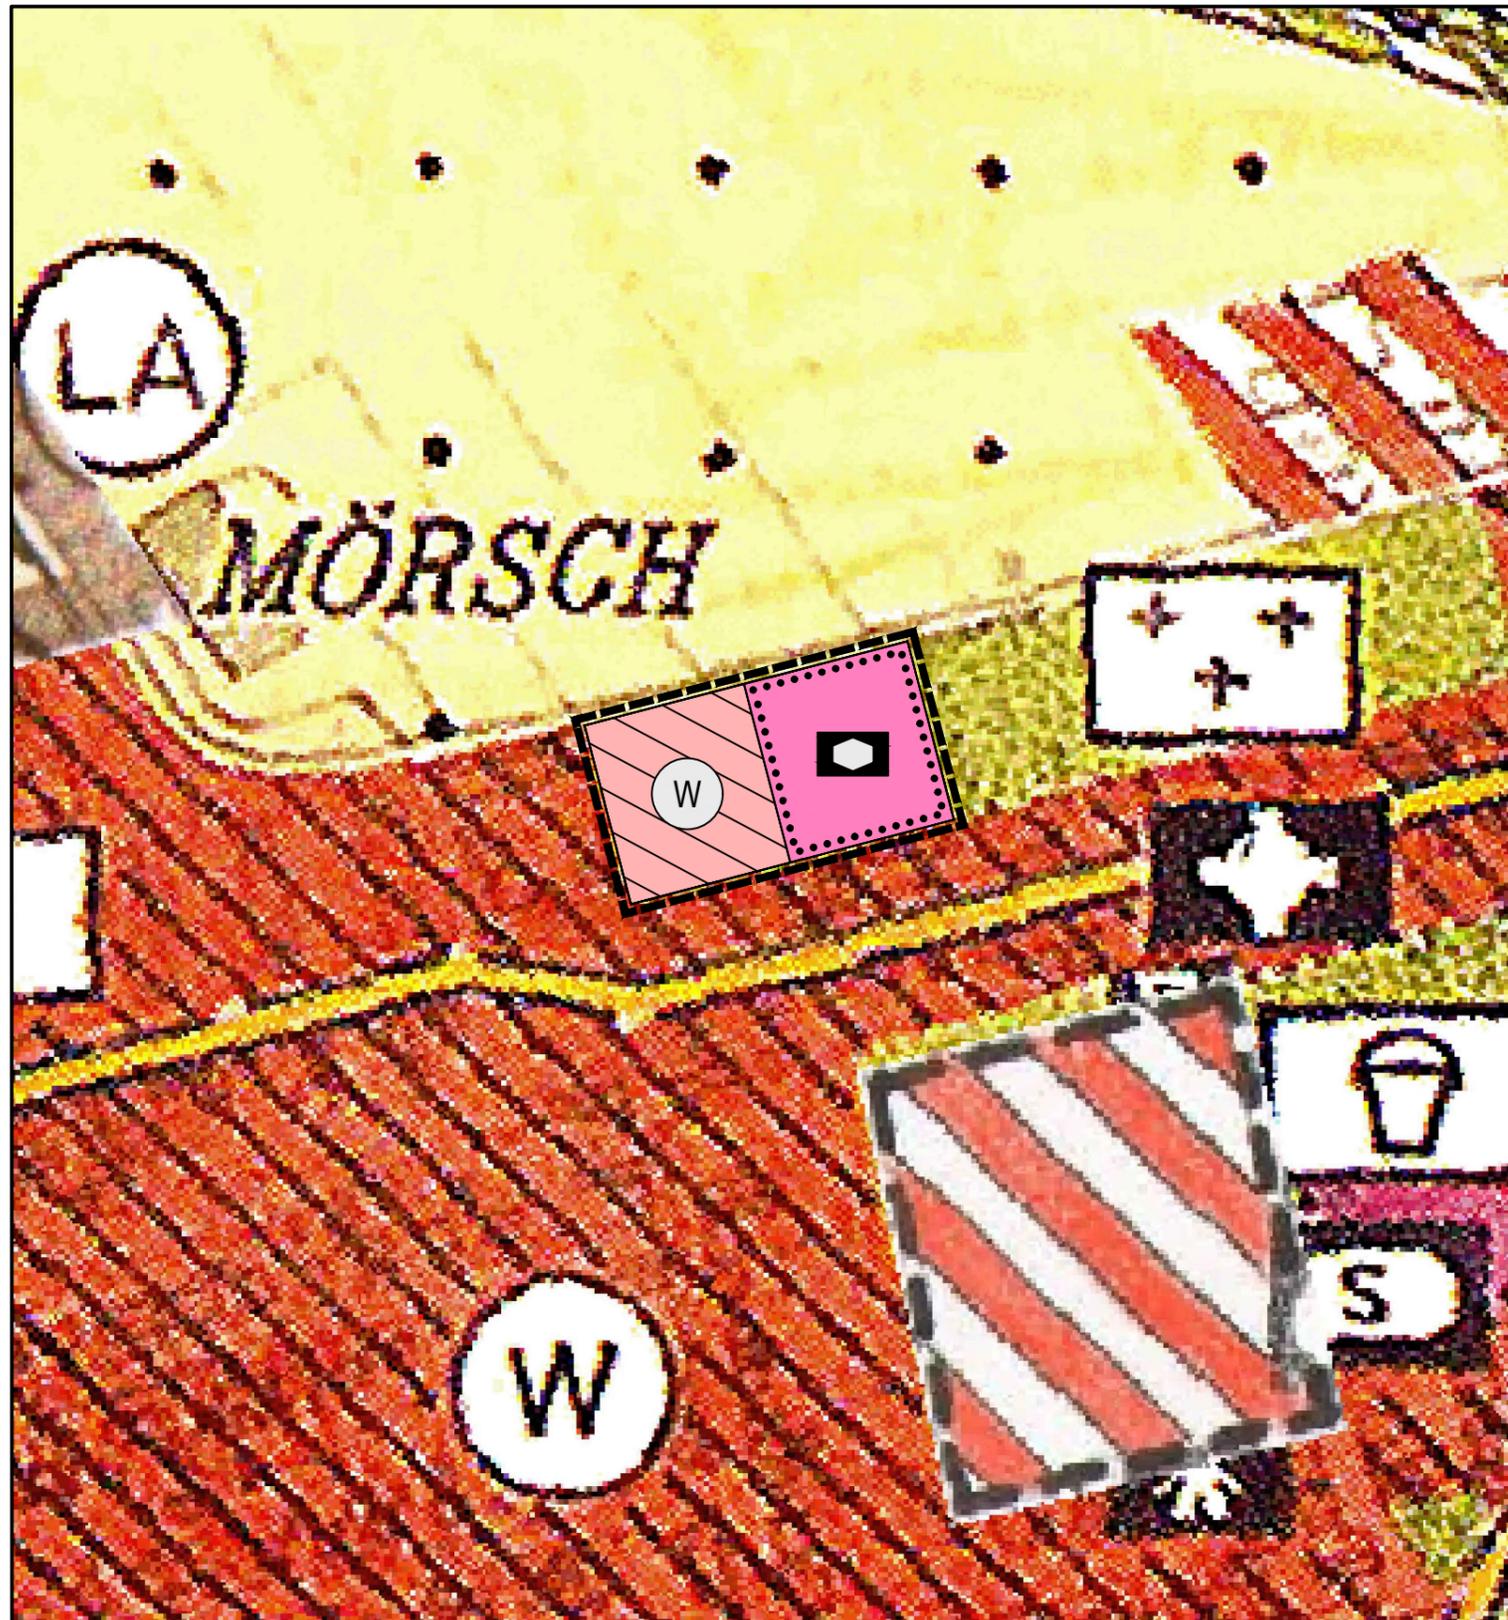

### VERFAHRENSVERMERKE

1. Aufstellungsbeschluss gem. § 2 (1) BauGB
2. Ortsübliche Bekanntmachung des Aufstellungsbeschlusses gem. § 2 (1) BauGB
3. Beteiligung der Behörden und sonstiger Träger öffentlicher Belange gem. § 4 BauGB von:  
bis:
4. Beschluss über die öffentliche Auslegung des Planentwurfes gem. § 3 (2) BauGB
5. Bekanntmachung der öffentlichen Auslegung gem. § 3 (2) BauGB
6. Öffentliche Auslegung des Planentwurfes mit Begründung gem. § 3 (2) BauGB von:  
bis:
7. Über die während der Auslegung eingegangenen Stellungnahmen, wurde in der Sitzung am Beschluss gefasst.
8. Beschluss über den Bebauungsplan als Satzung gem. § 10 BauGB

Frankenthal, den

\_\_\_\_\_  
Martin Hebich  
Oberbürgermeister

9. Der Bebauungsplan wird hiermit ausgefertigt und zur Veröffentlichung im Amtsblatt freigegeben.

Frankenthal, den

\_\_\_\_\_  
Martin Hebich  
Oberbürgermeister

10. Mit der ortsüblichen Bekanntmachung gemäß § 10 BauGB am tritt der Bebauungsplan in Kraft.

Frankenthal, den


\_\_\_\_\_  
Martin Hebich  
Oberbürgermeister

### LEGENDE

BESTAND	PLANUNG	
<b>BAUFLÄCHEN</b>		
		Wohnbaufläche
		Fläche für Gemeinbedarf
		Kinderbetreuung
<b>GRÜNFLÄCHEN</b>		
		Grünfläche
		Geltungsbereich des Änderungsplanes zum Flächennutzungsplan

### ÜBERSICHTSLAGEPLAN

O.M.

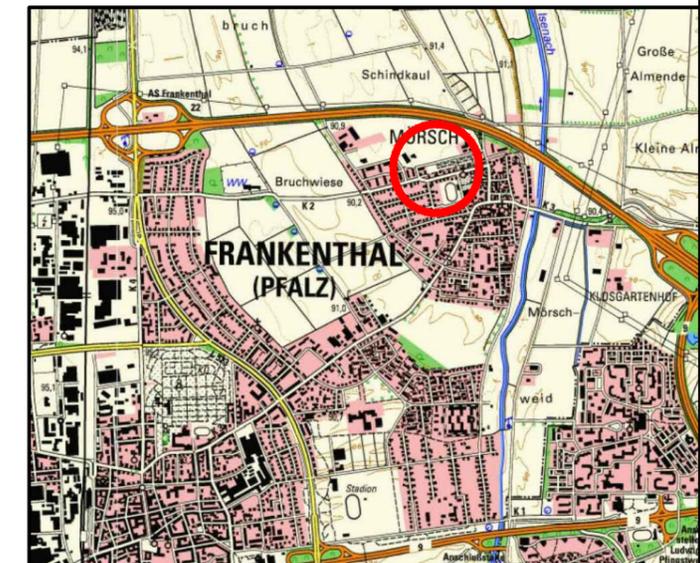

<b>PLANUNGSBÜRO</b> <b>PISKE</b> Telefon 06 21 / 54 50 31 info@piske.com   www.piske.com	BAUH.	Stadt Frankenthal	PROJ.NR.	1723	PLAN NR.	FNPÄ
	PROJEKT	Änderung des Flächennutzungsplanes im Bereich "Mörsch, westlich des Friedhofs"	BEARB.	De		
PLAN	Änderungsplan	GEZ.	MK	MASSTB	1:2000	
		BLGR.	A3	DATUM	April 2019	
BAUH.						