


"Im Bornfeld, Abschnitt III" - Städtebauliches Konzept

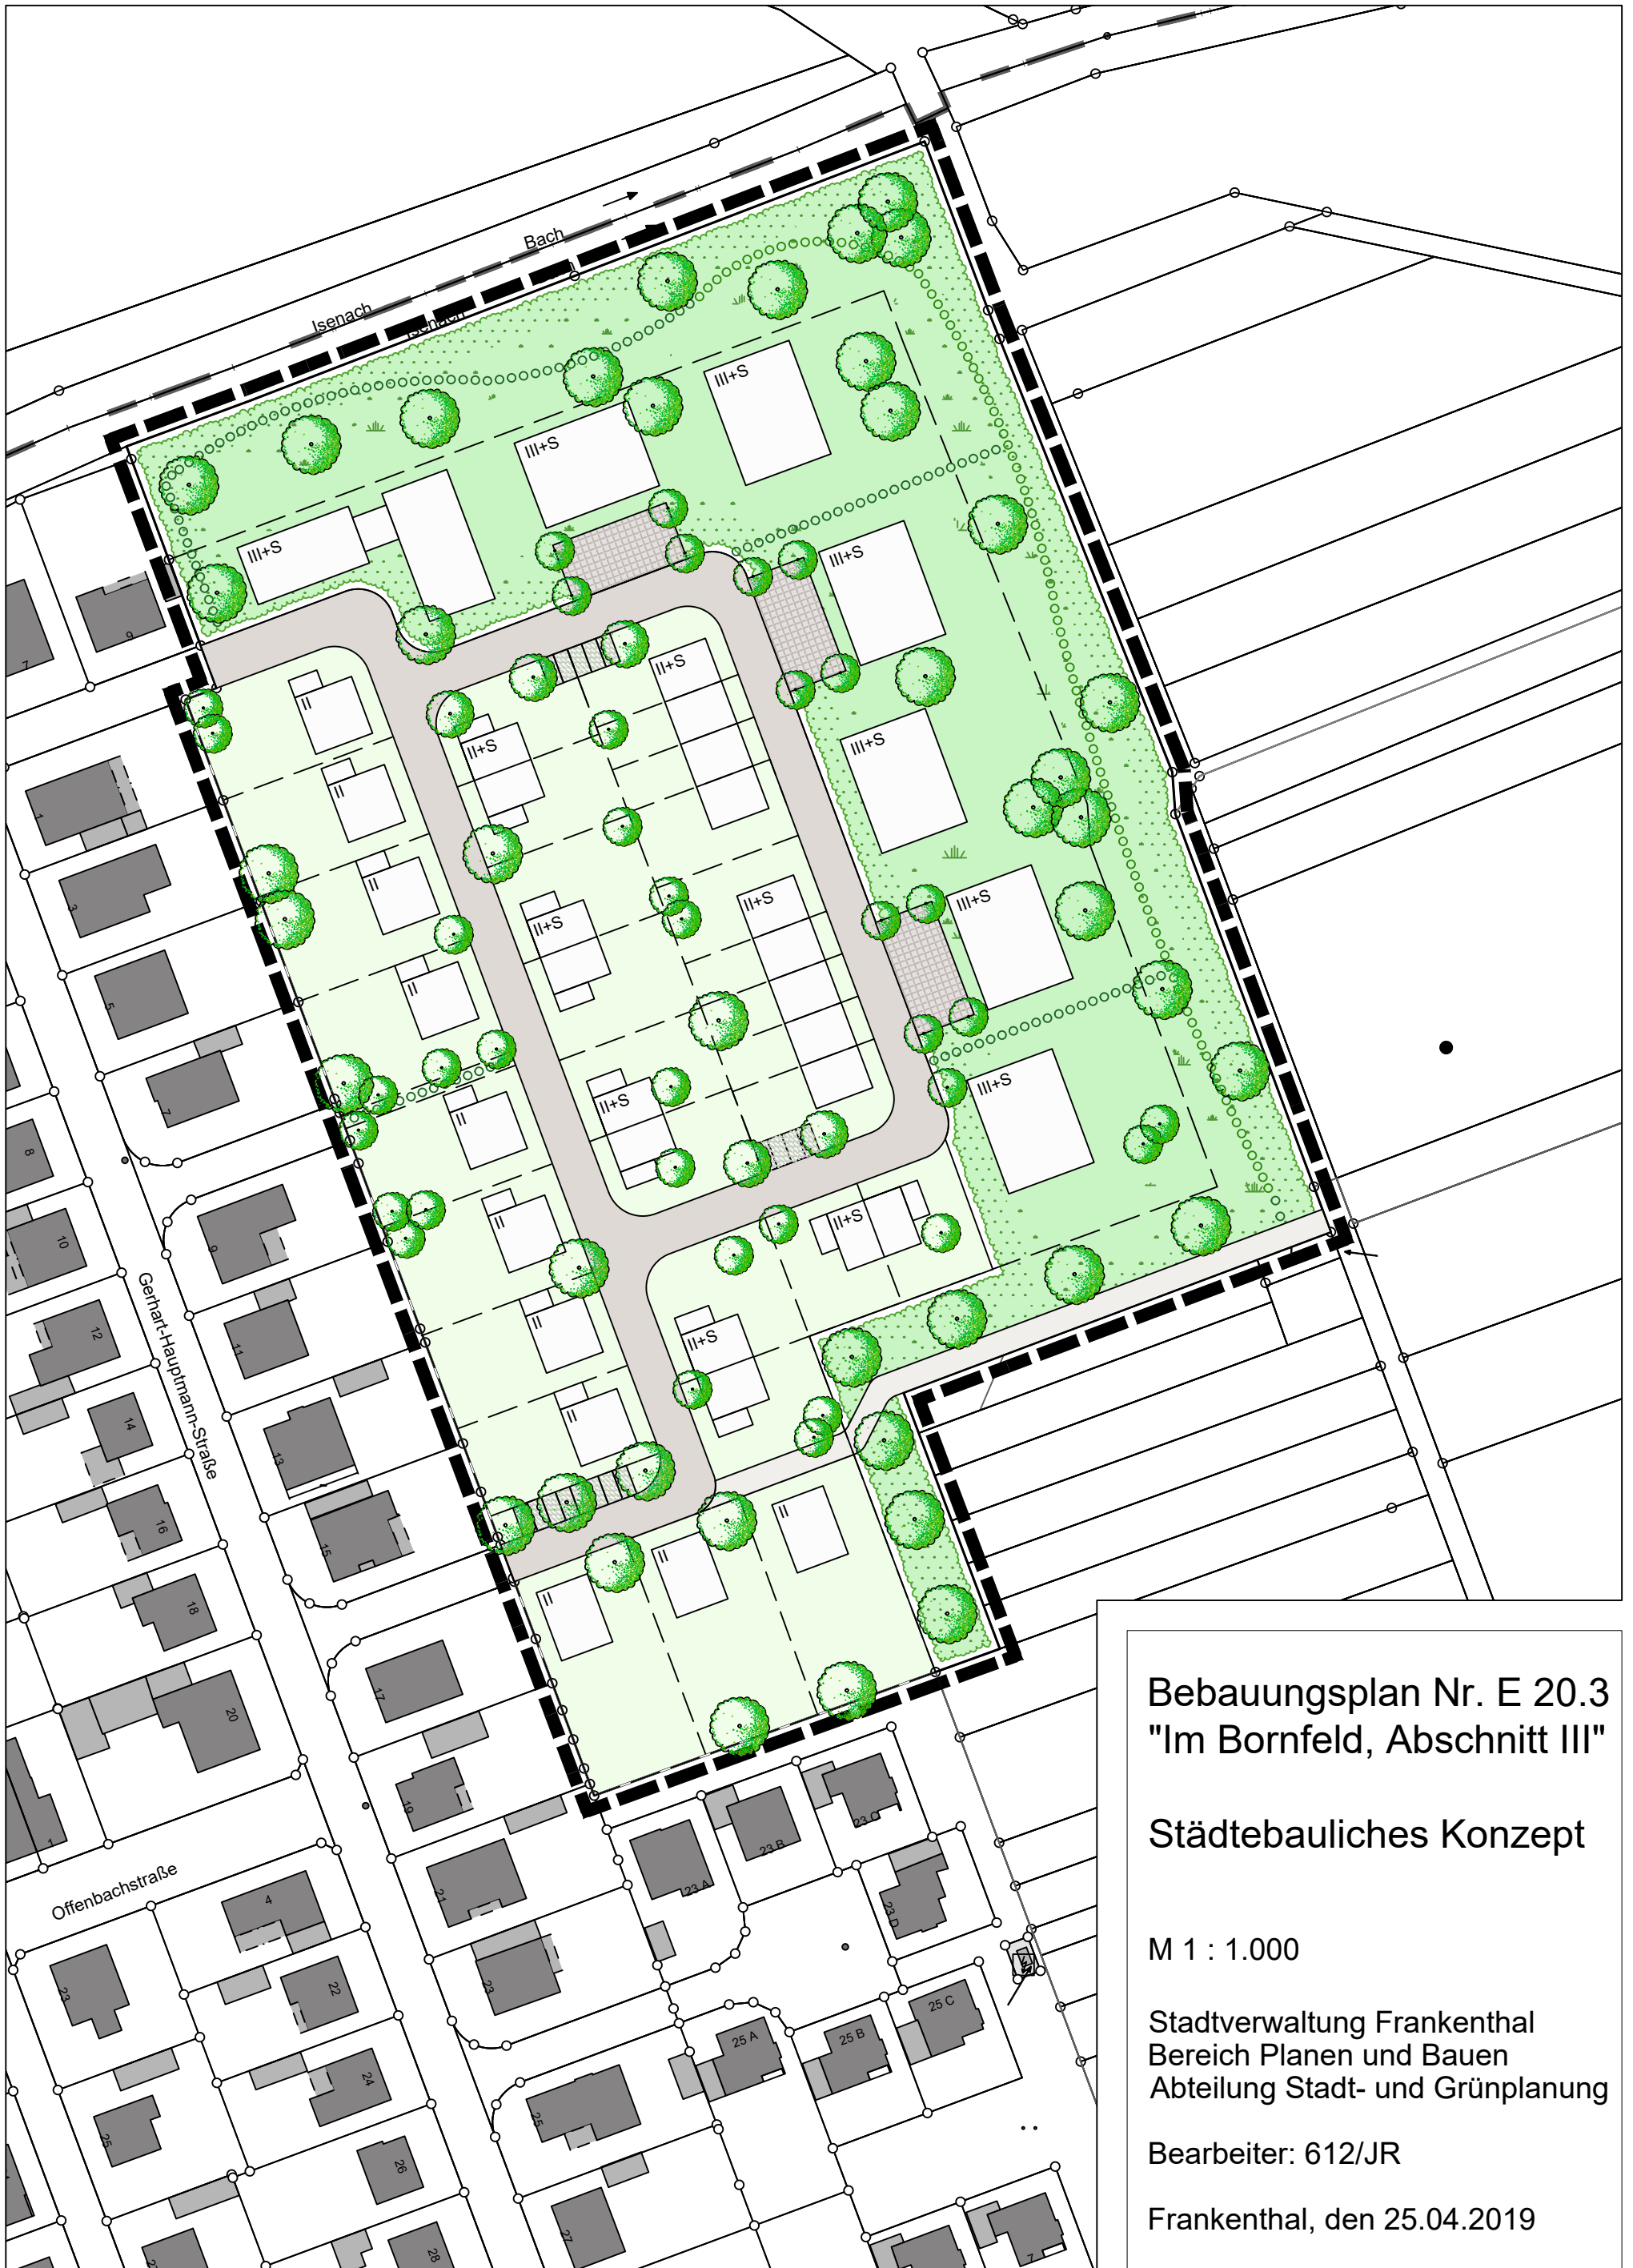

Bebauungsplan Nr. E 20.3
"Im Bornfeld, Abschnitt III"

Städtebauliches Konzept

M 1 : 1.000

Stadtverwaltung Frankenthal
Bereich Planen und Bauen
Abteilung Stadt- und Grünplanung

Bearbeiter: 612/JR

Frankenthal, den 25.04.2019