


Provisorische Verschwenkungsinseln am Ortseingang in der Lambsheimer Straße

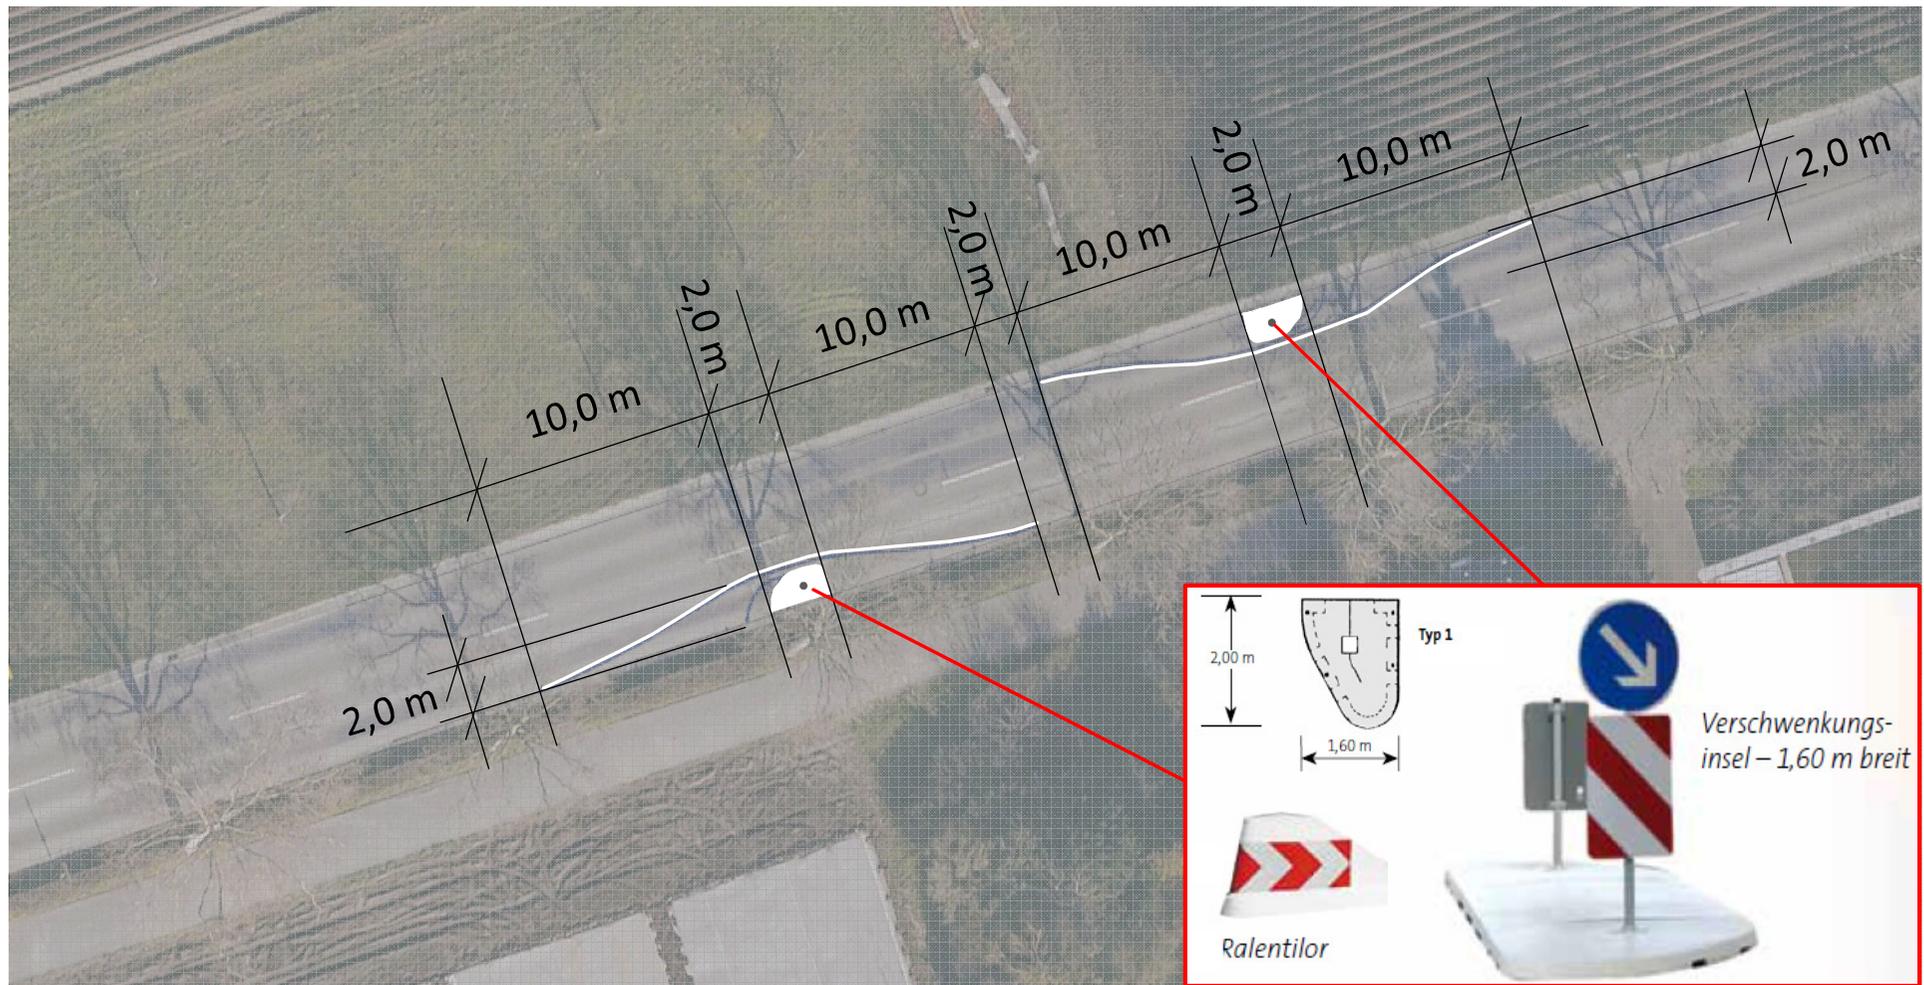

- Verschwenkungsinseln Breite: **2,0 m**
- Abstand der Verschwenkungsinseln: **22,0 m**
- Beschilderung: beidseitig vorbeifahren

