



Garten Straße: Bestand

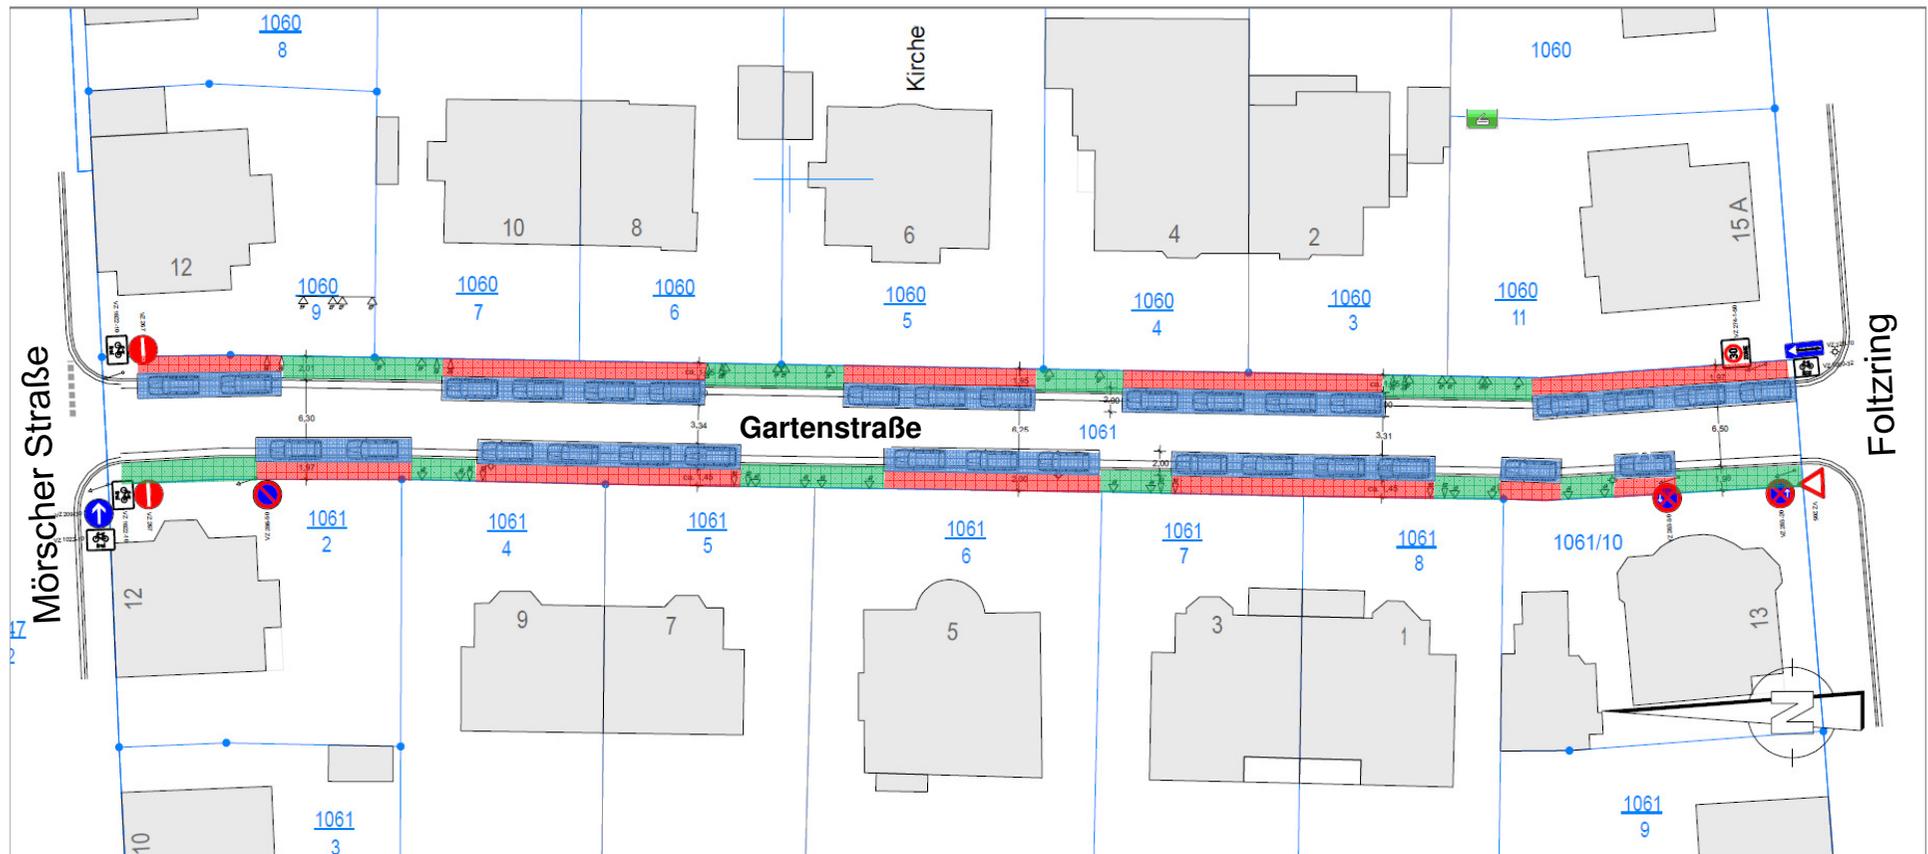

Fazit:

- Insgesamt **32 Parkplätze**
- Rotgezeichnete Fußgängerwegbreite: **1,40 - 1,45 m**
- Grüngezeichnete Fußgängerwegbreite: **1,95-2,00 m**
- Fahrbahnbreite **3,25-3,30 m**

Garten Straße: vorgeschlagene Variante

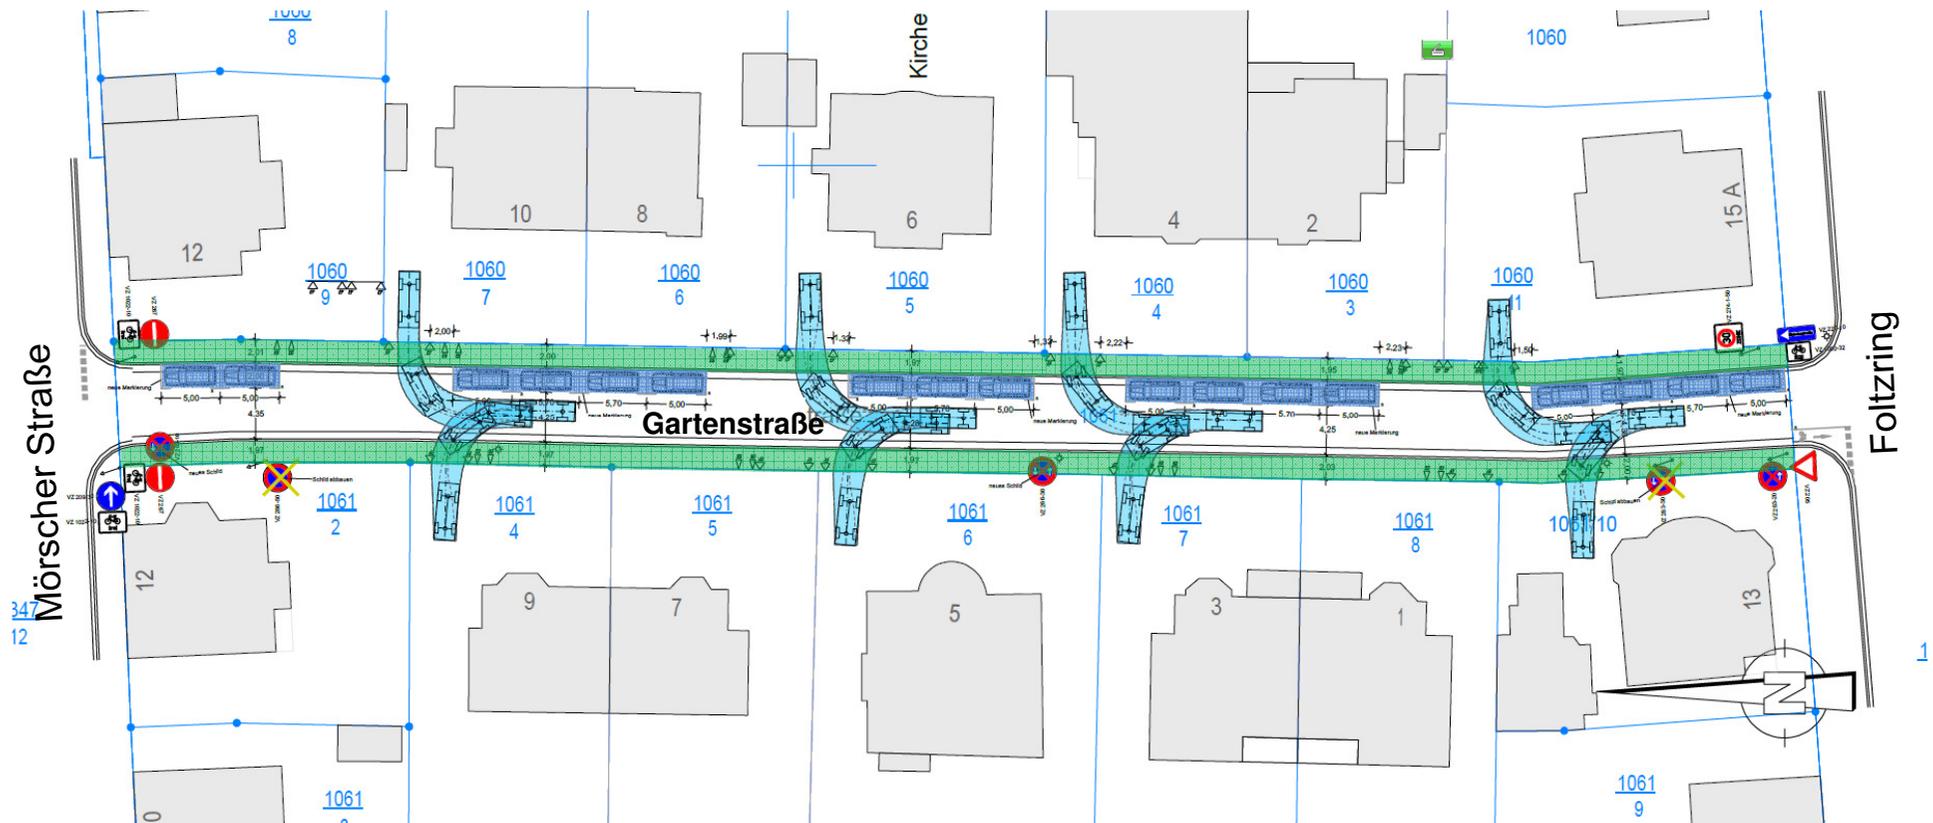

Fazit:

- Insgesamt **17 Parkplätze**
- Grüngezeichnete Fußgängerwegbreite: **1,95-2,00 m**
- Fahrbahnbreite ca. 4,25 m