

Auszug aus den Geobasisinformationen

Liegenschaftskarte



Rheinland-Pfalz


Vermessungs- und
Katasteramt Rheinland-Pfalz

Hergestellt am 07.05.2019

Flurstück: 3561/4
Flur: 0
Gemarkung: Frankenthal

Gemeinde: Frankenthal (Pfalz)
Landkreis: Stadt Frankenthal (Pfalz)

Pestalozzistraße 4
76829 Landau in der Pfalz

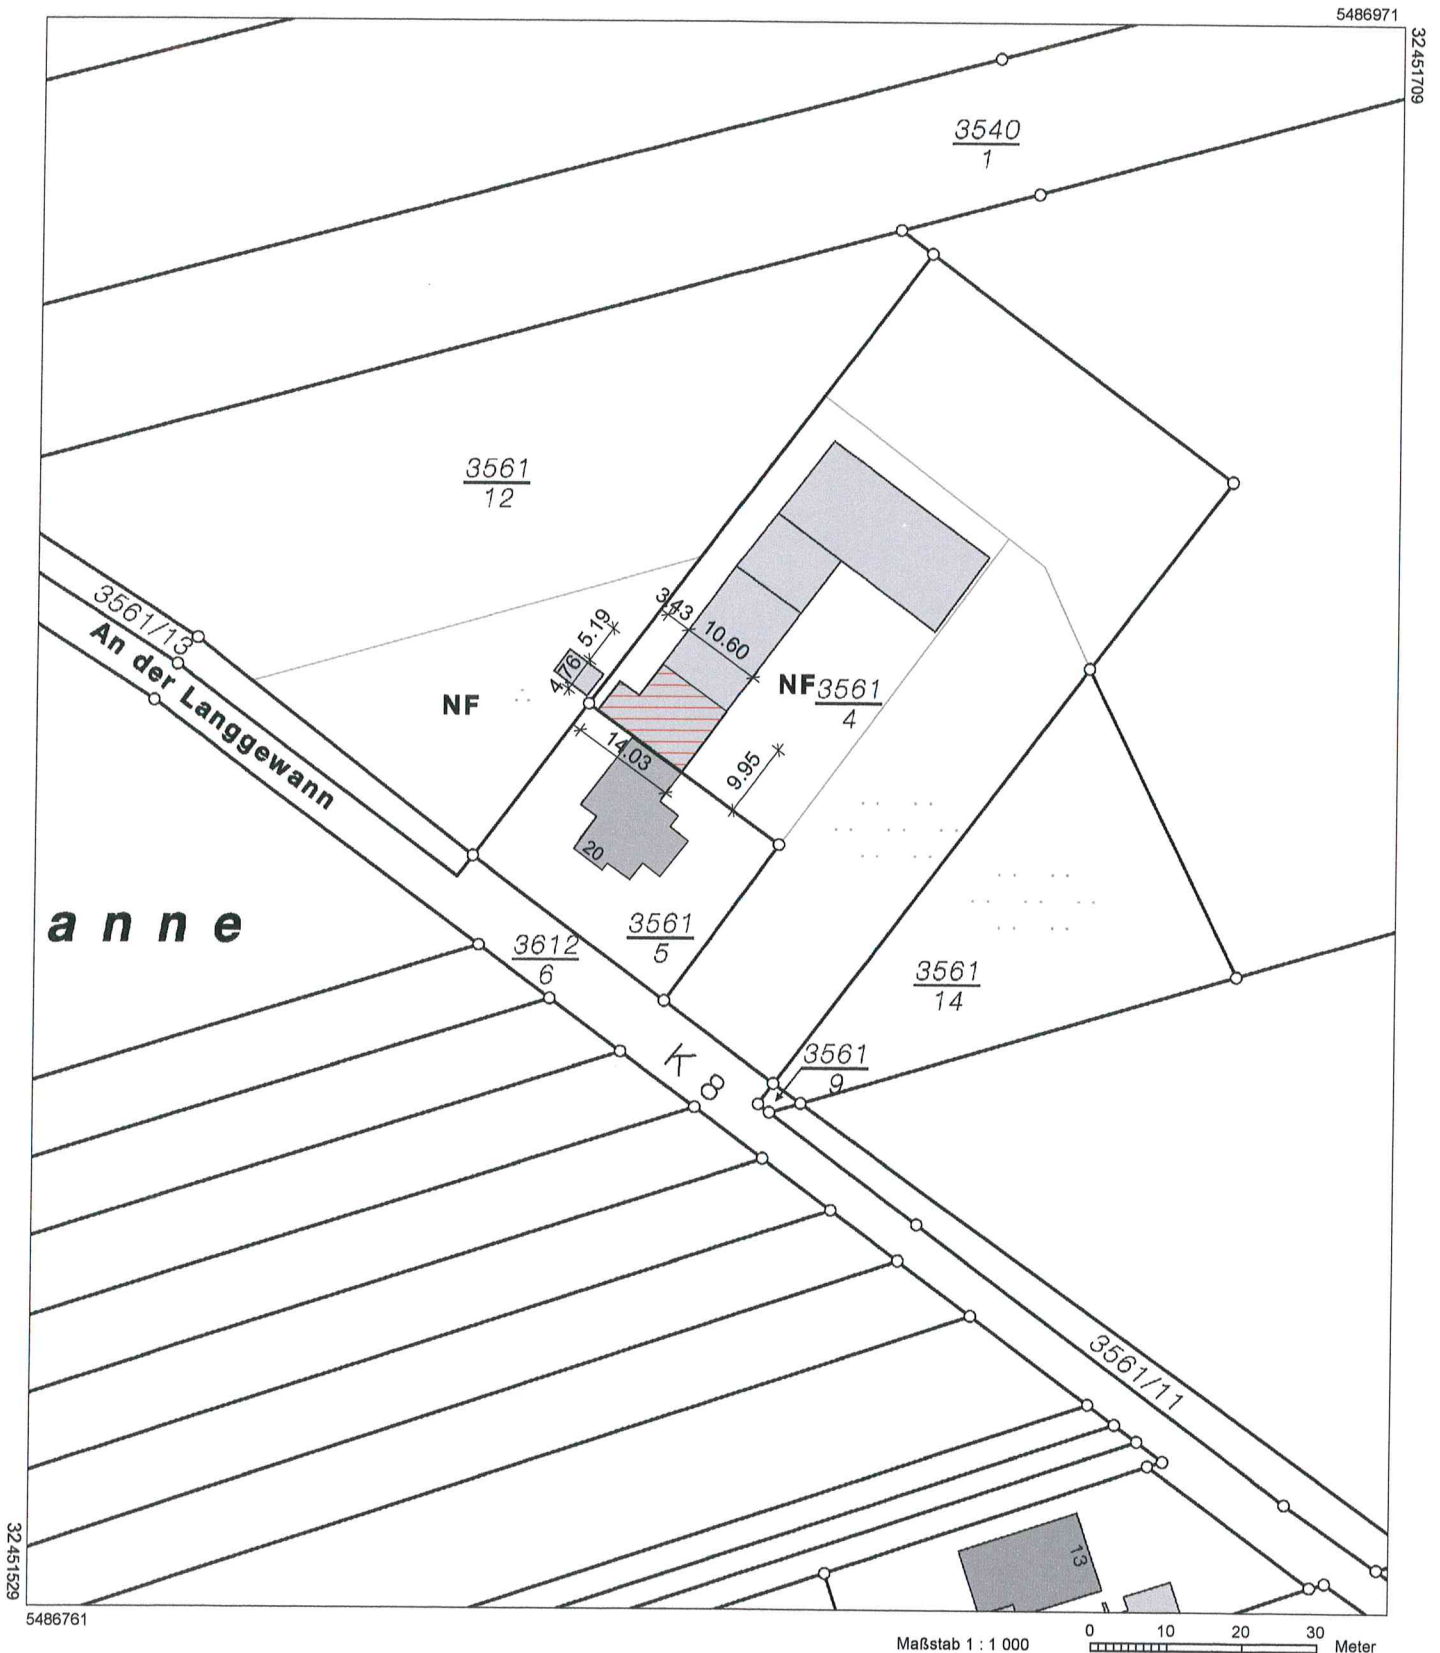


Maßstab 1 : 1 000 0 10 20 30 Meter

Vervielfältigungen für eigene Zwecke sind zugelassen. Eine unmittelbare oder mittelbare Vermarktung, Umwandlung oder Veröffentlichung der Geobasisinformationen bedarf der Zustimmung der zuständigen Vermessungs- und Katasterbehörde (§12 Landesgesetz über das amtliche Vermessungswesen).

Hergestellt durch Öffentlich best. Vermessungsingenieur Dipl.-Ing. Peter Schmitt.

Befugnis eingeräumt am 31.10.2006 durch Landesamt für Vermessung und Geobasisinformation Rheinland-Pfalz.

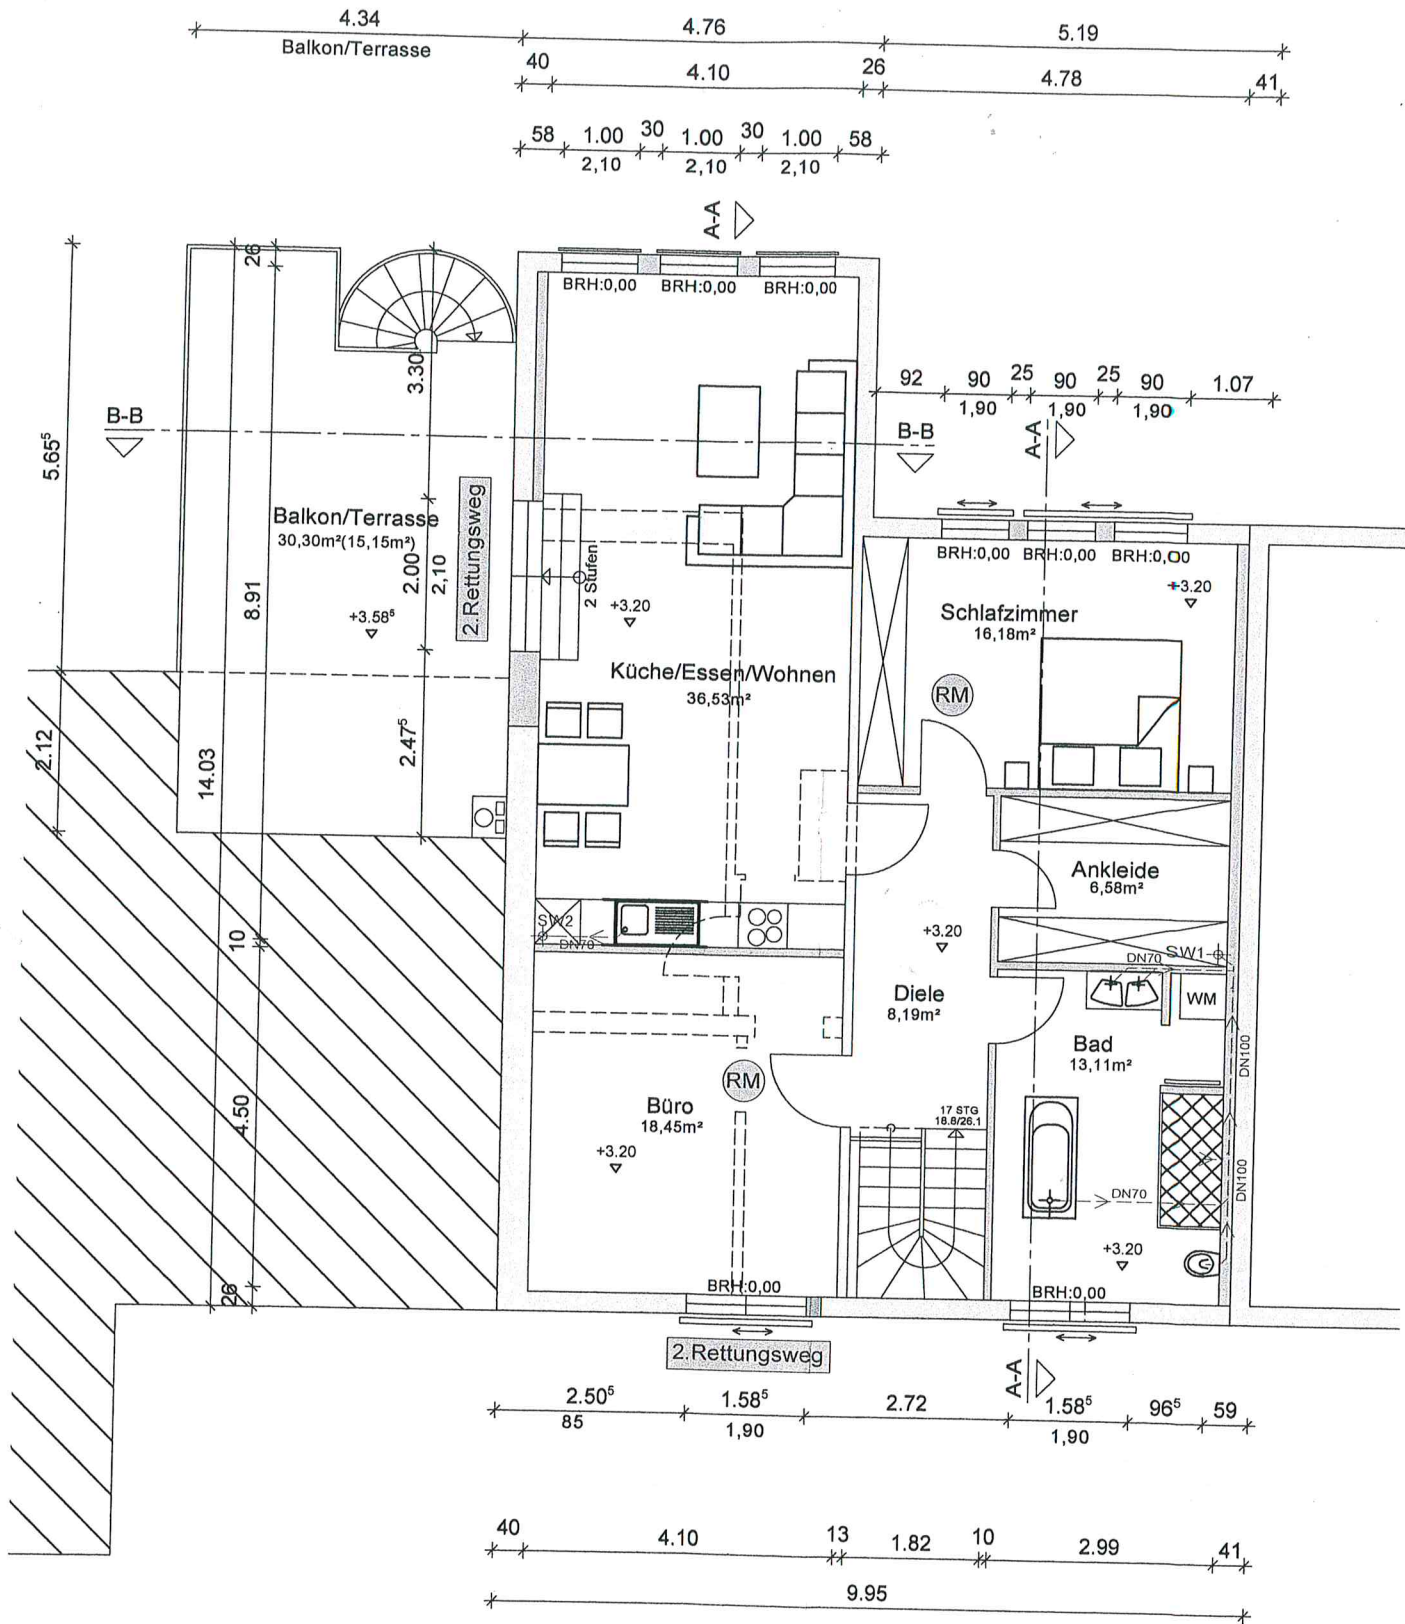

ABTEILUNG BAUORDNUNG

Eingang: 2. Z. MAI 2019

GS	FR	P. pr.
614	614/1	614/1