

- Legende**
- Mischfläche 240 mit deutlicher farblicher Abhebung
 - Ein- und Ausstiegsbereich

VORABZUG





Auftraggeber
 Stadtverwaltung Frankenthal (Pfalz)
 Bereich Planen und Bauen
 Neumayerring 72
 67227 Frankenthal (Pfalz)
 Fon: 0 62 33 - 89-541
 Fax: 0 62 33 - 89-552
 E-Mail: STV-Frankenthal@poststelle.rlp.de

Planverfasser
 EILING Ingenieure GmbH
 Ringstraße 19 B
 6918 Heidelberg
 Fon: 0 62 21 - 65 63 10
 Fax: 0 62 21 - 65 63 130
 E-Mail: info@eiling.de

Maßnahme
 Untersuchung von 3 geplanten Bushaltestellen
 in Frankenthal (Pfalz)

Planungsphase	Standort	Bezeichnet	MC
Machbarkeitsstudie	Frankenthal	AN	
Planinhalt	Ausgabedatum		29.05.2019
Lageplan Haltestelle Flomersheimer Straße	Maßstab		1:50
Projektnummer	Blattgröße	Blattnummer	
18971	594 x 1.155	B-5	

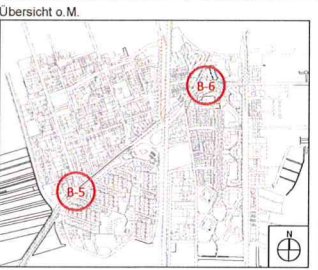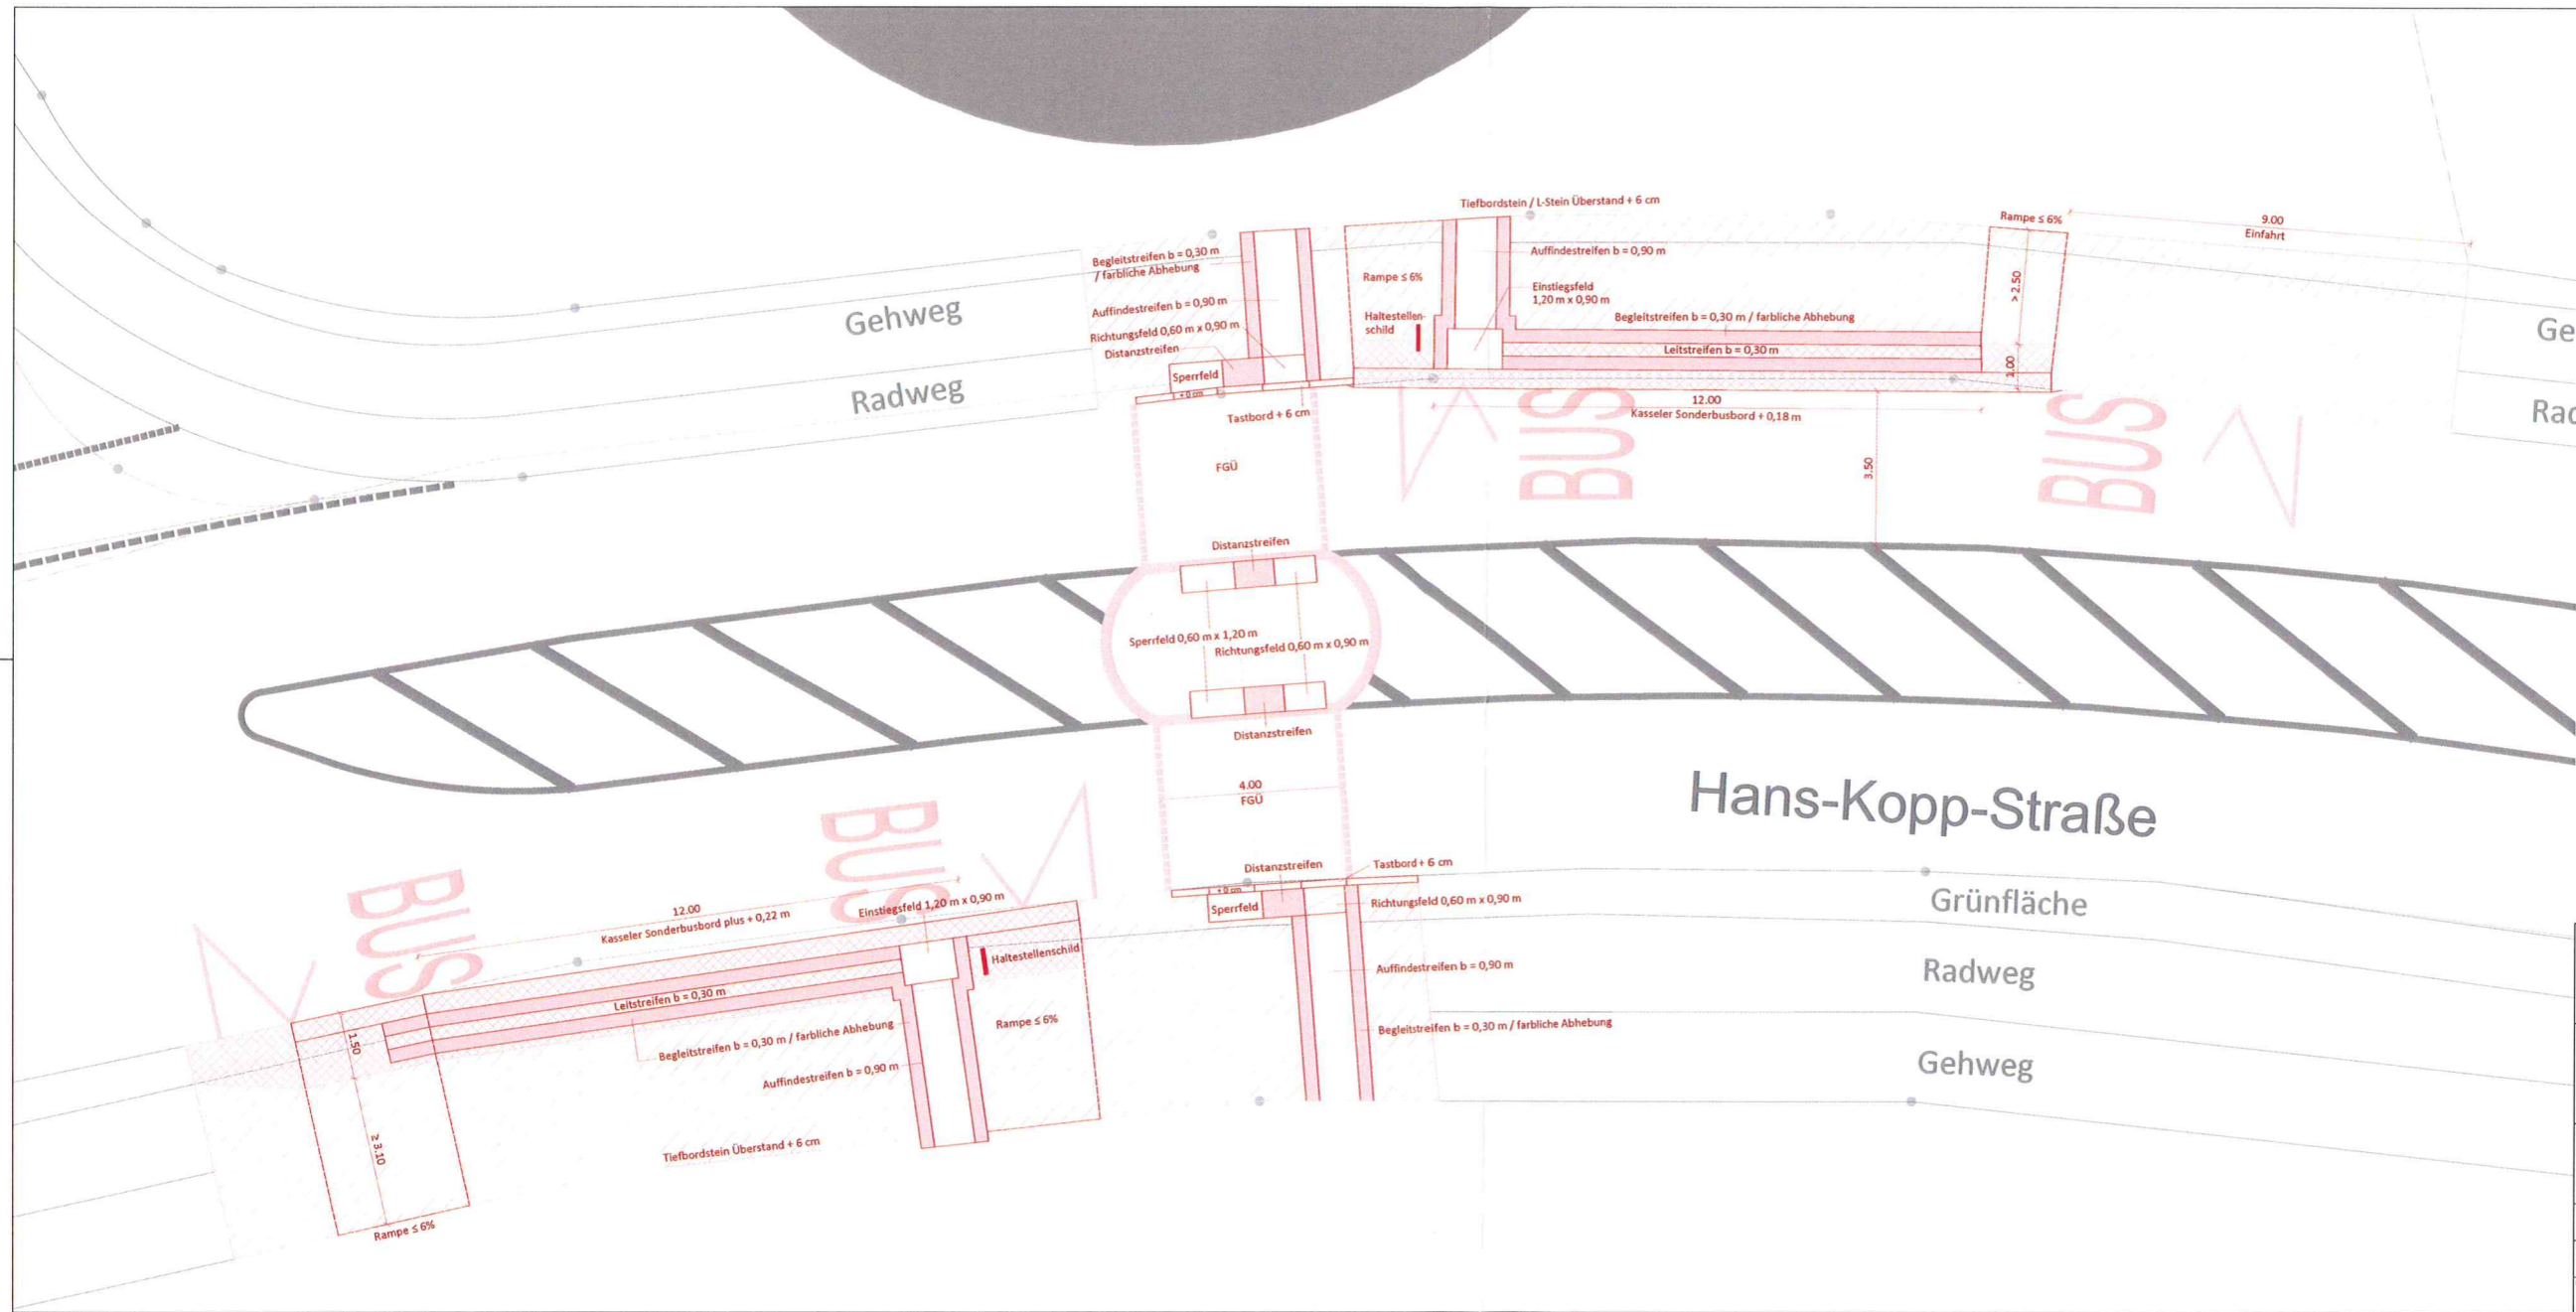

- Legende**
- Mischfläche 240 mit deutlicher farblicher Abhebung
 - Ein- und Ausstiegsbereich



Auftraggeber
 Stadtverwaltung Frankenthal (Pfalz)
 Bereich Planung und Bauen
 Neumarktstr. 72
 67227 Frankenthal (Pfalz)
 Fon: 0 62 21 - 66-541
 Fax: 0 62 21 - 66-532
 E-Mail: STV-Frankenthal@poststelle.rlp.de

Planverfasser
 EILING Ingenieure GmbH
 Ringstraße 10 B
 69126 Heidelberg
 Fon: 0 62 21 - 65 83 10
 Fax: 0 62 21 - 65 83 130
 E-Mail: info@eiling.de

Medienname
 Untersuchung von 3 geplanten Bushaltestellen
 in Frankenthal (Pfalz)

Planungsphase	Maßstab	MC
Machbarkeitsstudie	Zeichnung	06
	Datum	19.07.2019
Planname	Maßstab	
Lageplan Haltestelle Congressforum		1:50
Projektnummer	Blattgröße	Plannummer
18971	594 x 1.355	B-6