


Anlage 8.2

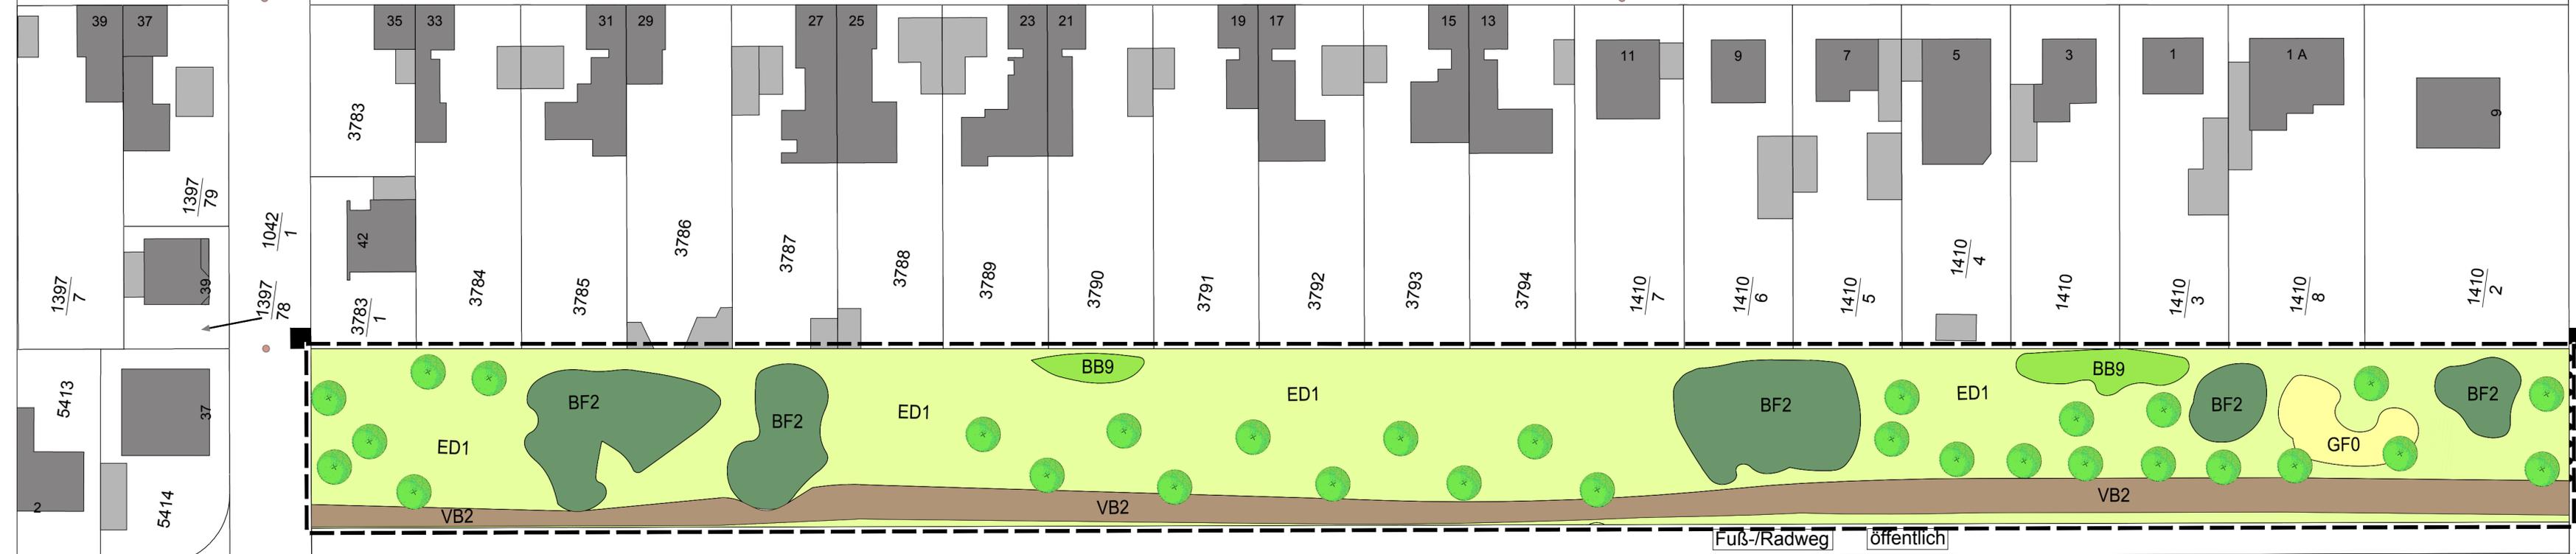

- LEGENDE**
Bestand
- BB9
Gebüsch mittlerer Standorte
 - BF2
Baumgruppe
 - BF3
Einzelbaum
 - ED1
Magerwiese
 - GF0
vegetationsarme Fläche
 - VB1
Feldweg, unbefestigt
 - Grenze Untersuchungsgebiet

"Bebauungsplan Nr. 59 KiTa am Ostparkstadion"
Stadt Frankenthal

Auftraggeber: Stadtverwaltung Frankenthal (Pfalz),
- Bereich Planen und Bauen, Neumayering 72, 67227 Frankenthal

Landschaftsplanerischer Fachbeitrag - Bestandsplan

bearbeitet:	B. Sc. A. Stehr	Plan Nr.:	
Grafik:	B. Sc. A. Stehr	Maßstab:	1 : 500
geprüft:	Dipl.-Ing. M. Schaefer	Datum:	22.08.2019

Index	Art der Änderung	Datum	Name

Plangrundlage:

**Natur
Profil**
Planung und Beratung

Dipl.-Ing. M. Schaefer
Am Bahnhofstraße 45
61169 Friedberg
Tel. 06031-2011
Fax 06031-7642
email: info@naturprofil.de