


DACHNEIGUNG 38°  
 DACHKONSTRUKTION  
 N. STATIK  
 DACHEINDECUNG MIT  
 FLACHDACHZIEGELN

IMPRÄGNIERT  
 ISENDES VLIES

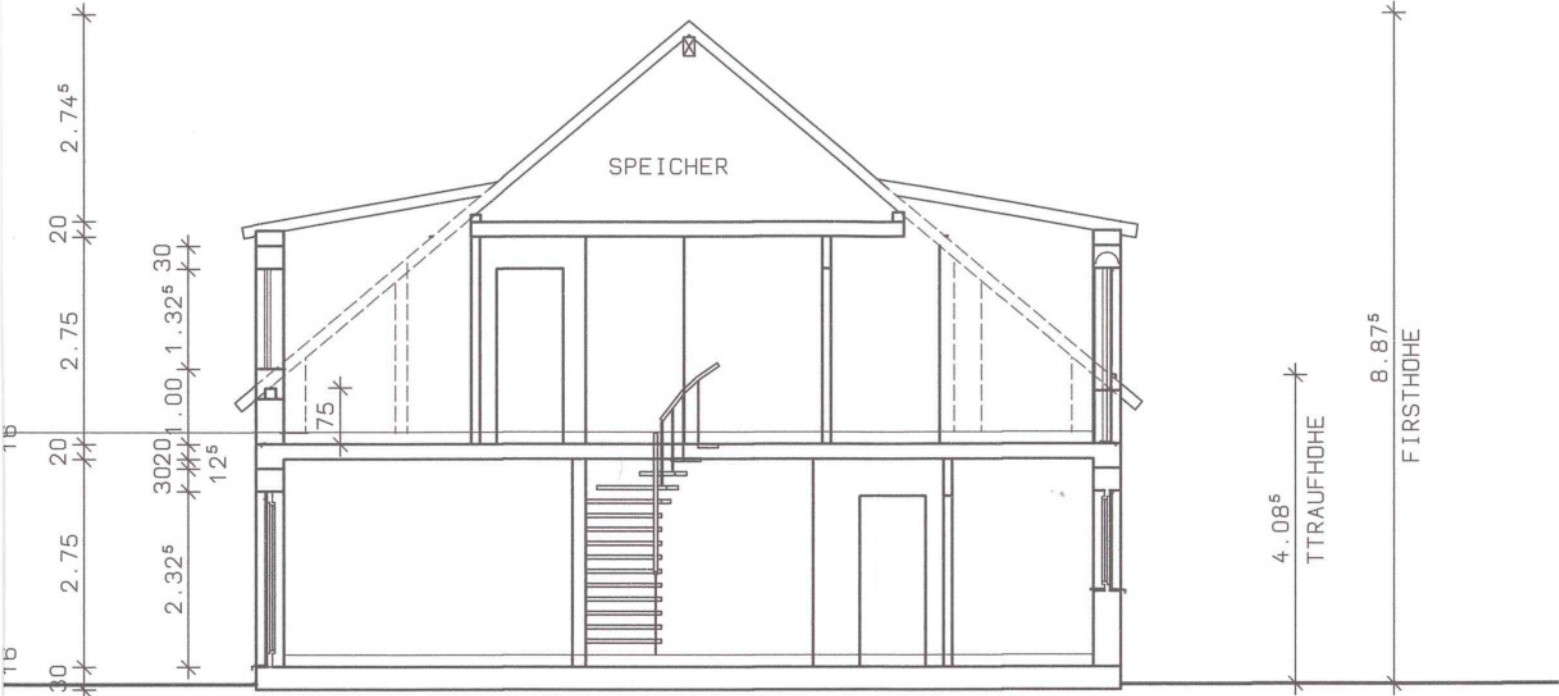

BODENAUFBAU  
 BODENPLATTE n. STATIK  
 SAUBERKEITSSCHICHT ( PERIMETERDÄMMUNG 120 mm )  
 FILTERSSCHICHT ( FROSTSICHER )