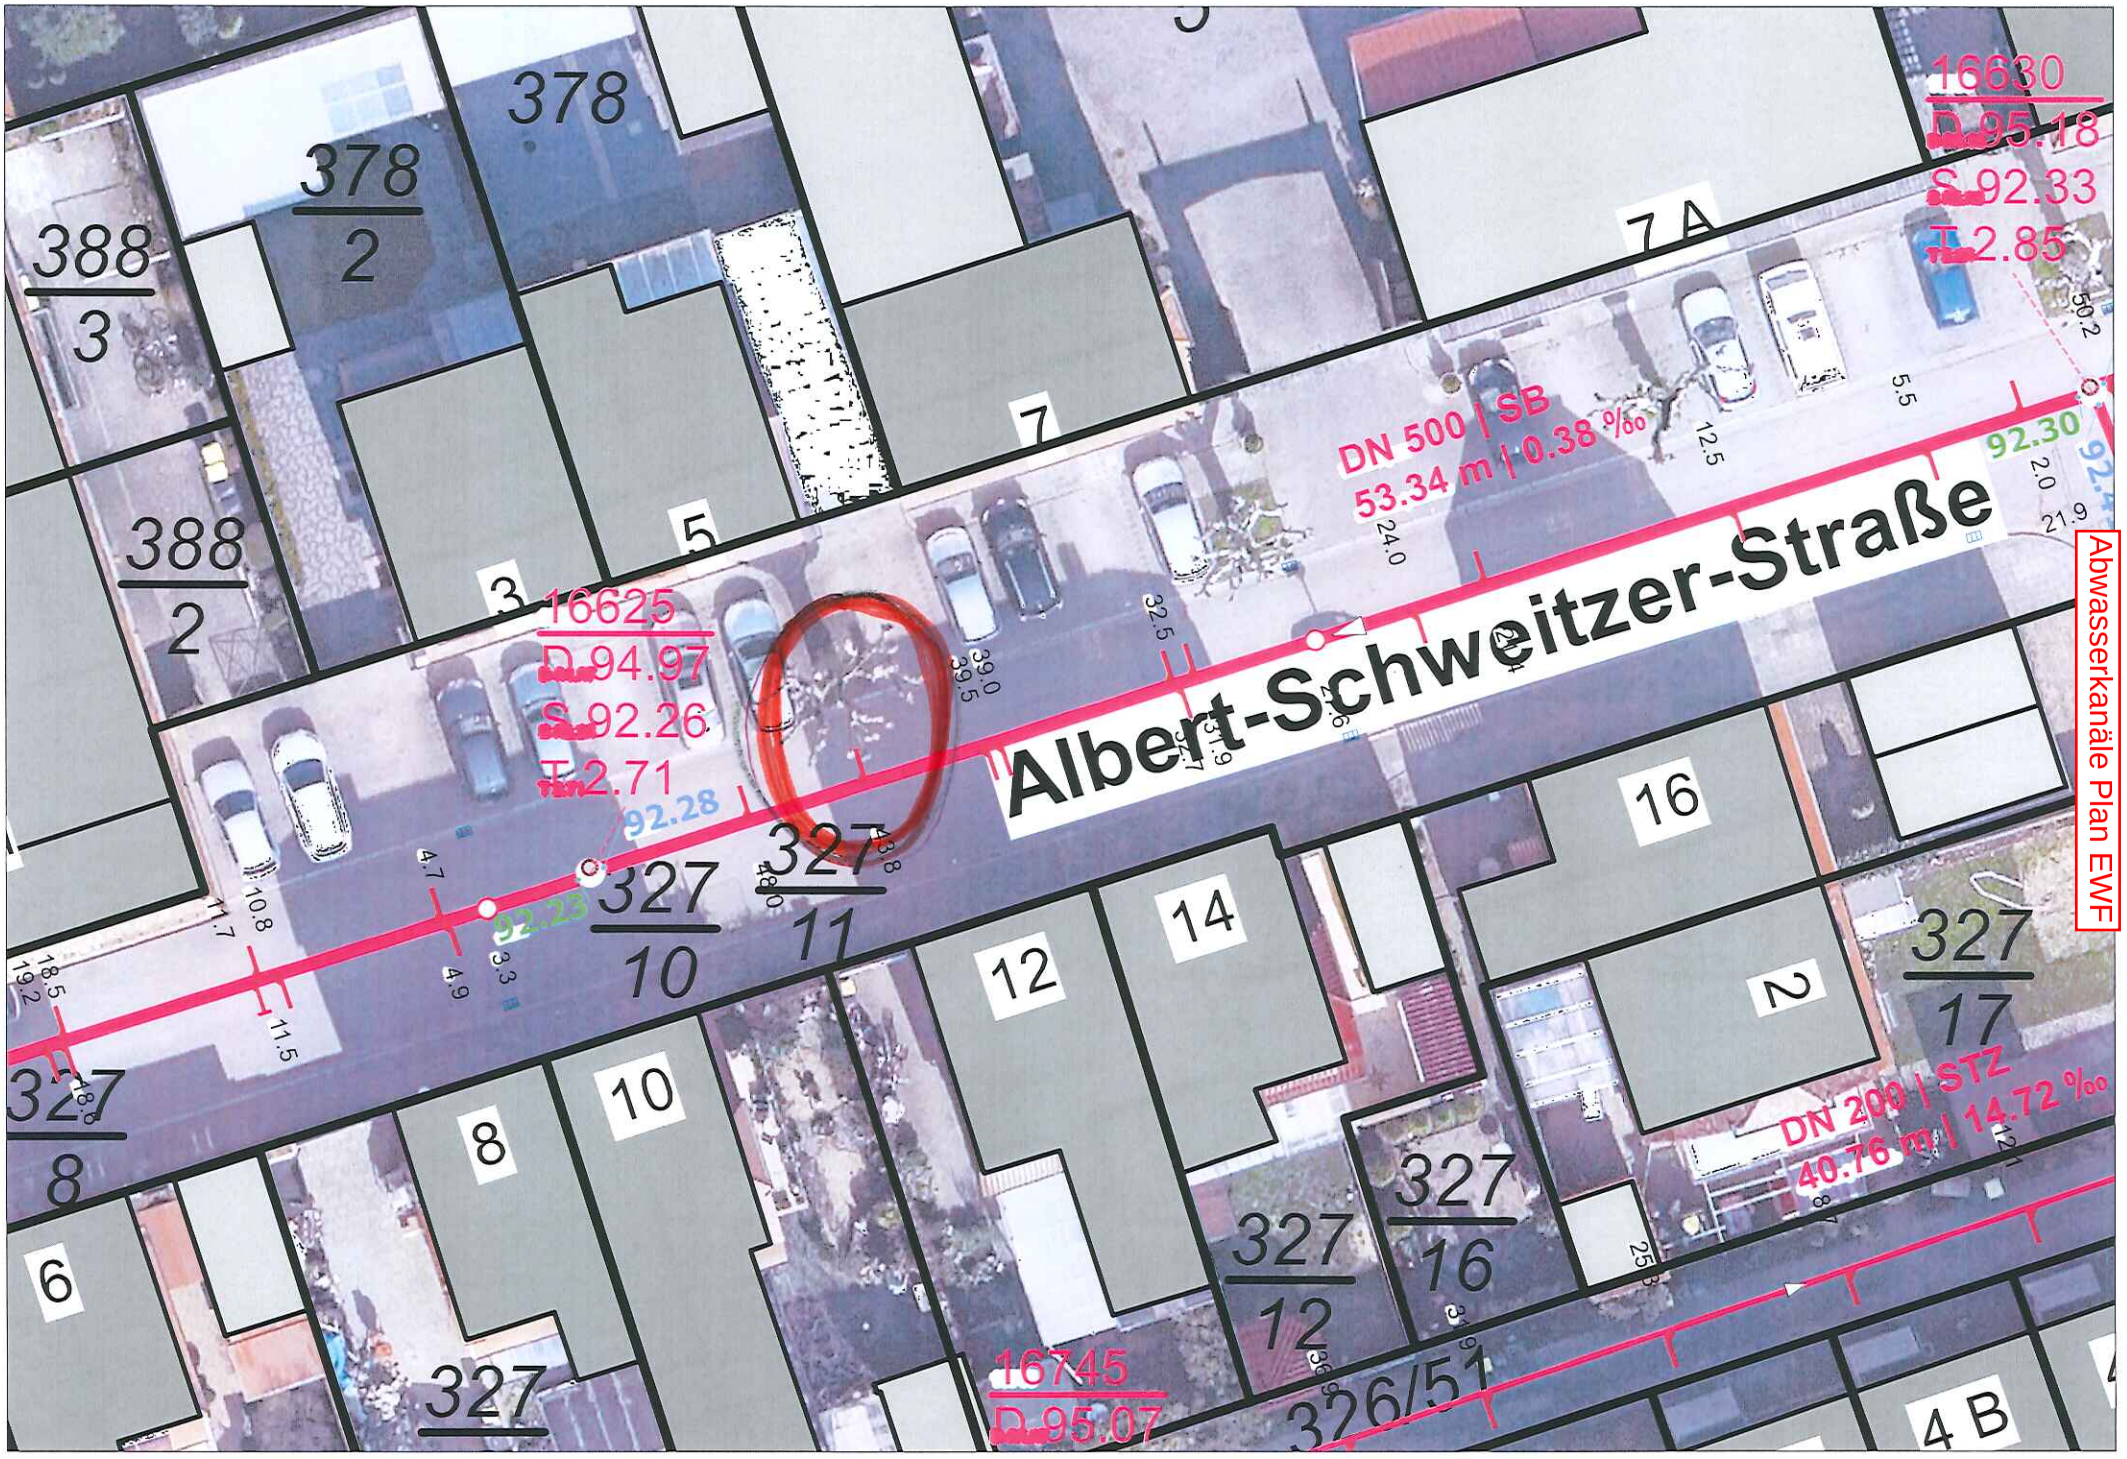
Albert-Schweitzer-Straße
16630
D 95.18
S 92.33
T 2.85
16625
D 94.97
S 92.26
T 2.71
16745
D 95.07
DN 500 | SB
53.34 m | 0.38 ‰
DN 200 | STZ
40.76 m | 14.72 ‰
92.30
92.28
92.23
378
378/2
388/3
388/2
7A
7
5
3
16
14
12
10
8
6
2
327/17
327/16
327/12
327/11
327/10
327/8
327
326/51
4 B
Abwasserkanäle Plan EWF