

Anlage 1

Kindergräber
und 10 Urnengräber

Bestandsweg


Rasengräber (Bestand)
auf 3 Reihen reduziert

Weg neu
b= 1,40m

8 Urnengräber
jeweils 2 Bestattungen
möglich
Typ: Pflegefrei für
Angehörige
(Pflege Friedhof)

Urnengemeinschaftsanlage
53 Urnengrabstätten
Urnengrabstätte

Gestaltung: Sitzmauer mit 2
Gedenksteinen
und Ablageort

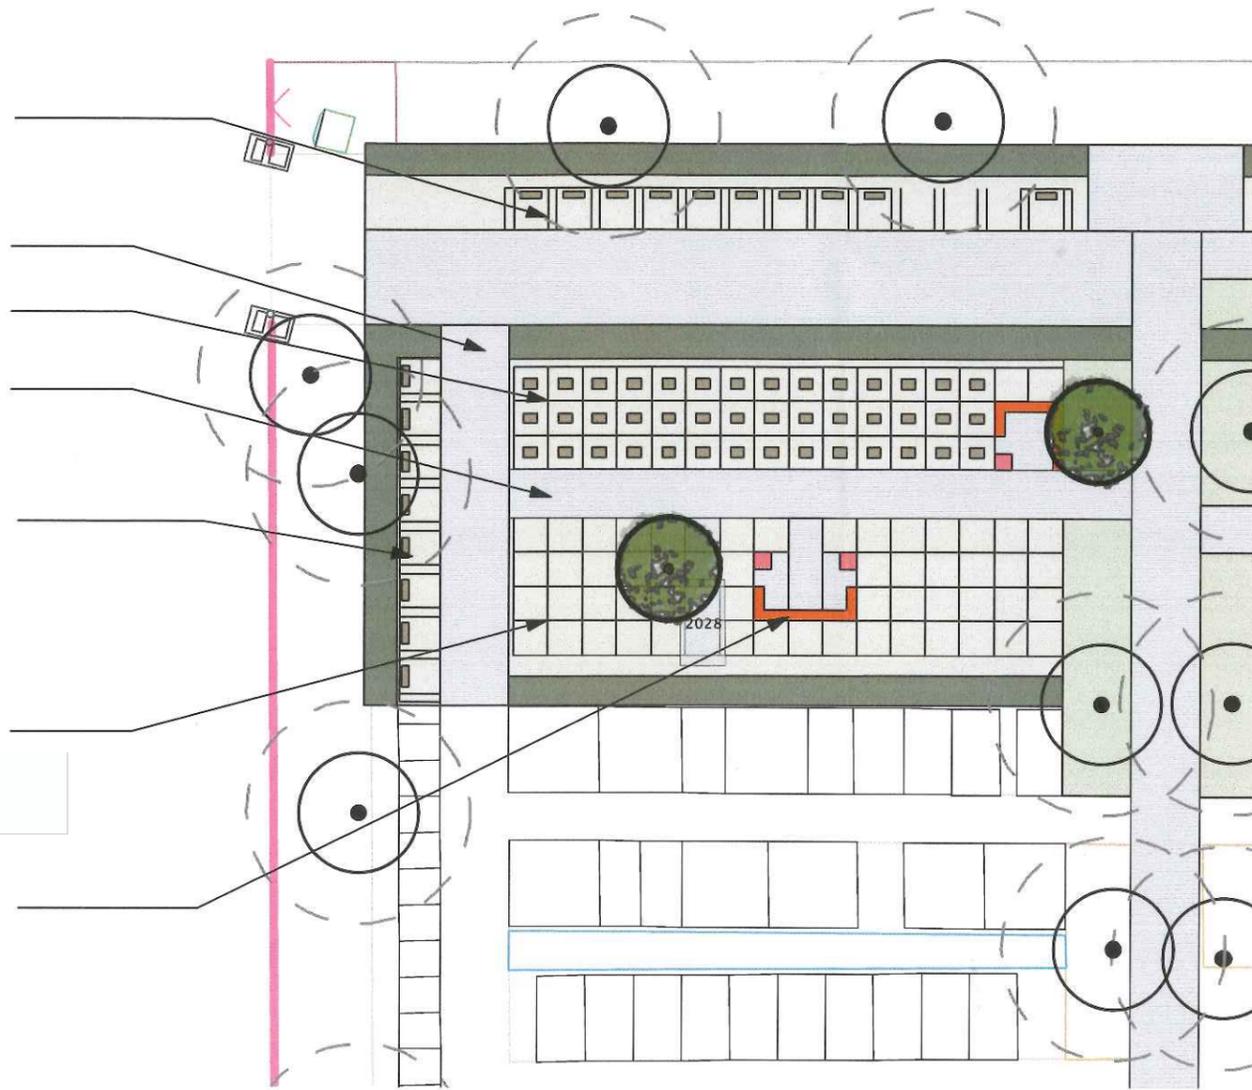

Berechnung

Soll: 130 für die nächsten 10 Jahre
Ist Planung: Urnenwahl/ Reihengrab: 18
Ist Planung: Urnengemeinschaftsgrab: 53

Friedhof Frankenthal Mörsch
Variante 1
Maßstab 1:200
07.10.2019

hofmann_röttgen

LANDSCHAFTSARCHITEKTEN BDLA
Speyerer Straße 123 · 67117 Limburgerhof
t_06236 | 509 48 0 · f_06236 | 509 48 29

Kirchbergstraße 24 · 64625 Bensheim
t_06251 | 175 27 0 · f_06251 | 174 27 29
info@hofmann-roettgen.de
www.hofmann-roettgen.de