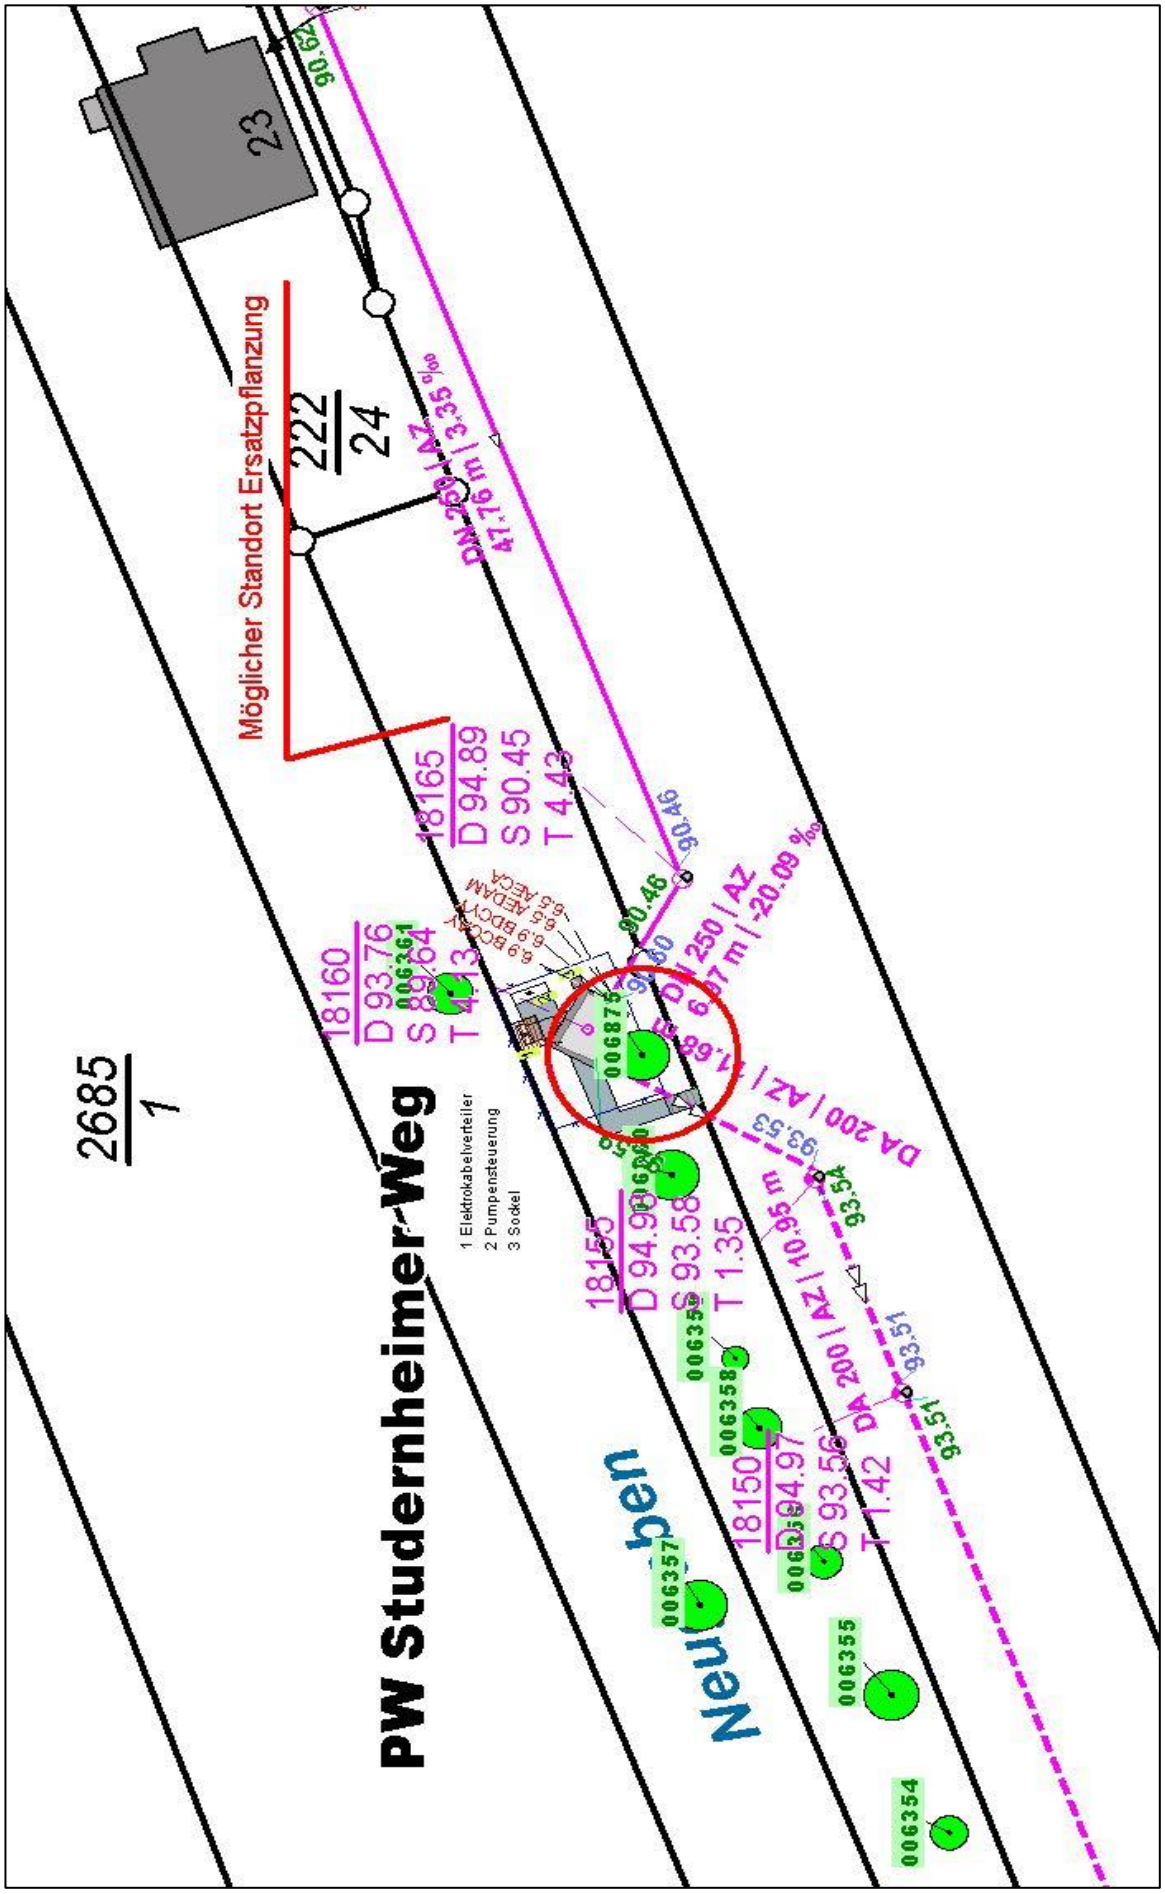
Möglicher Standort Ersatzpflanzung
PW Studernheimer Weg
Neubau
1 Elektrokabelverteiler
2 Pumpensteuerung
3 Sockel
2685
1
222
24
23
18160
D 93.76
S 89.64
T 4.13
18165
D 94.89
S 90.45
T 4.43
18155
D 94.90
S 93.58
T 1.35
18150
D 94.97
S 93.56
T 1.42
006354
006355
006357
006358
006359
006361
006875
DN 250 | AZ
47.76 m | 3.35 ‰
DN 250 | AZ
6.97 m | -20.09 ‰
DA 200 | AZ
10.95 m
DA 200 | AZ
90.62
90.46
90.46
93.54
93.51
93.51