



Lageskizze

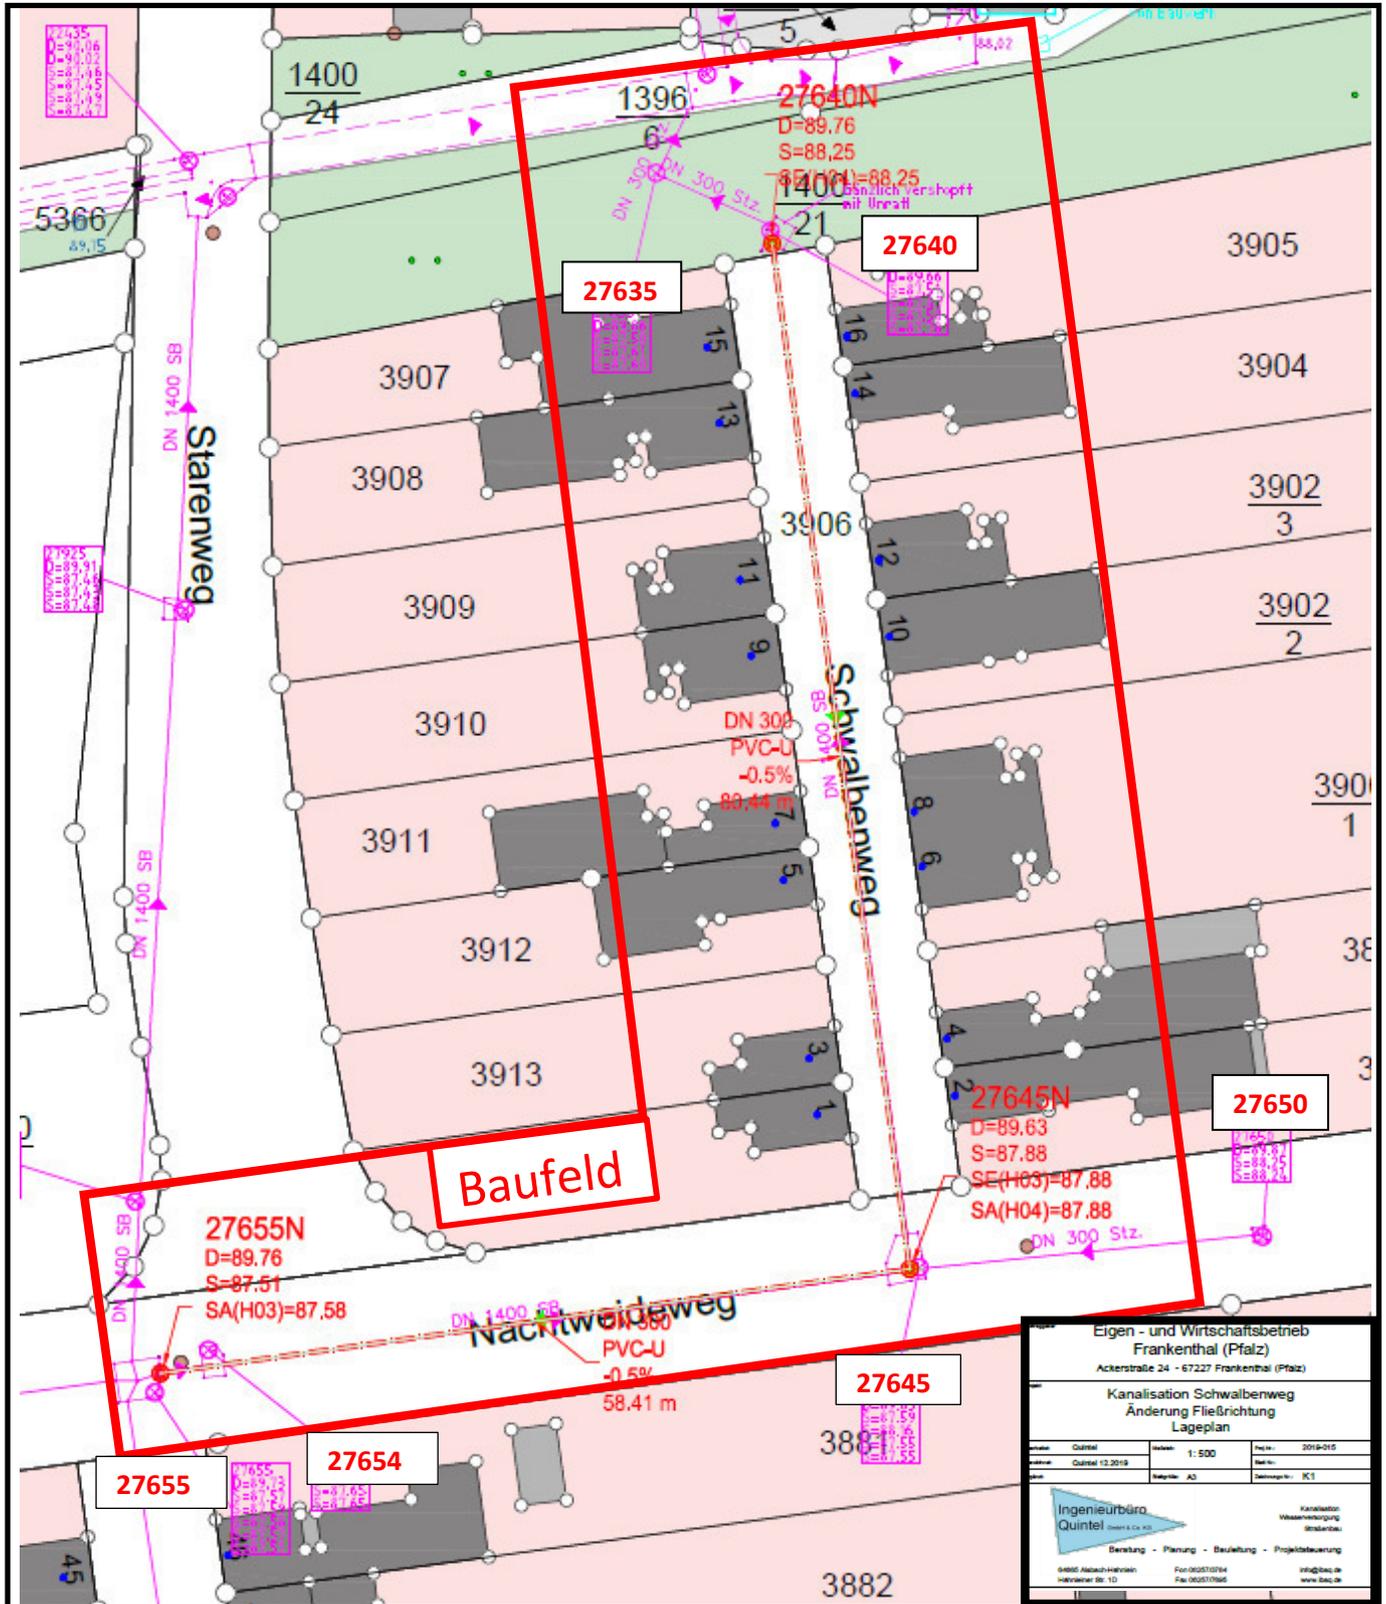

Längsschnitt

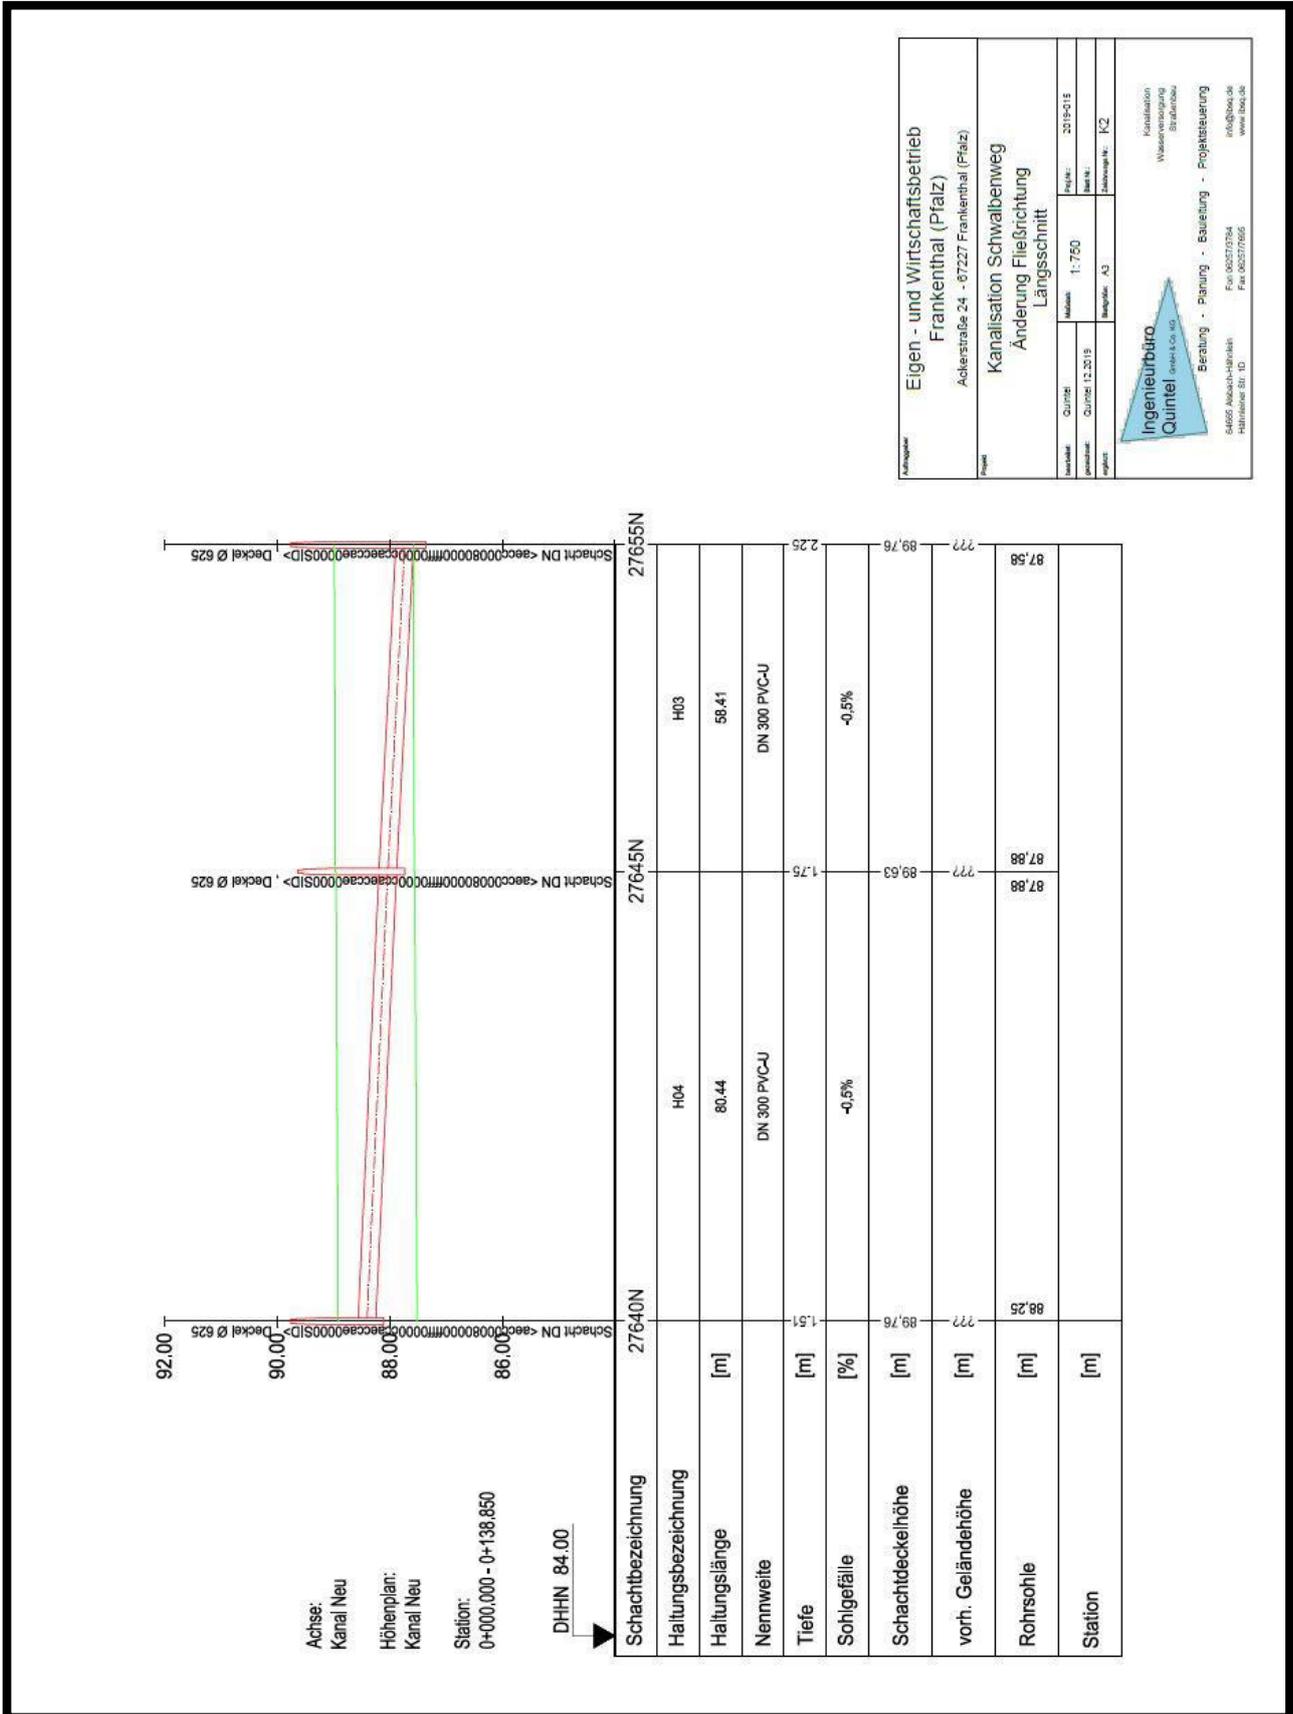

Kaufmann Eigen - und Wirtschaftsbetrieb Frankenthal (Pfalz) Ackerstraße 24 - 67227 Frankenthal (Pfalz)	
Projekt Kanalisation Schwalbenweg Änderung Fließrichtung Längsschnitt	
Maßstab Querschnitt: Querschnitt 1:20 Längsschnitt: Querschnitt 1:20	Maßstab 1:750
Projekt Datum: 12.2019 Blatt: K2	Projekt Datum: 2019-01-15 Blatt: K2
Ingenieurbüro Quintel Kanalisation Wasserbau Statikbau Beratung · Planung · Bauleitung · Projektsteuerung Für 000213784 64652 Alzenau-Hörnlein Halmstraße 60 · D info@quintel.de www.quintel.de	