

# Auszug aus den Geobasisinformationen

Liegenschaftskarte



Rheinland-Pfalz


VERMESSUNGS- UND  
KATASTERAMT RHEINPFALZ

Hergestellt am 25.11.2019

Flurstück: 167/4  
Gemarkung: Eppstein (4205)

Gemeinde: Frankenthal (Pfalz)  
Landkreis: Stadt Frankenthal (Pfalz)

Pestalozzistraße 4  
76829 Landau in der Pfalz

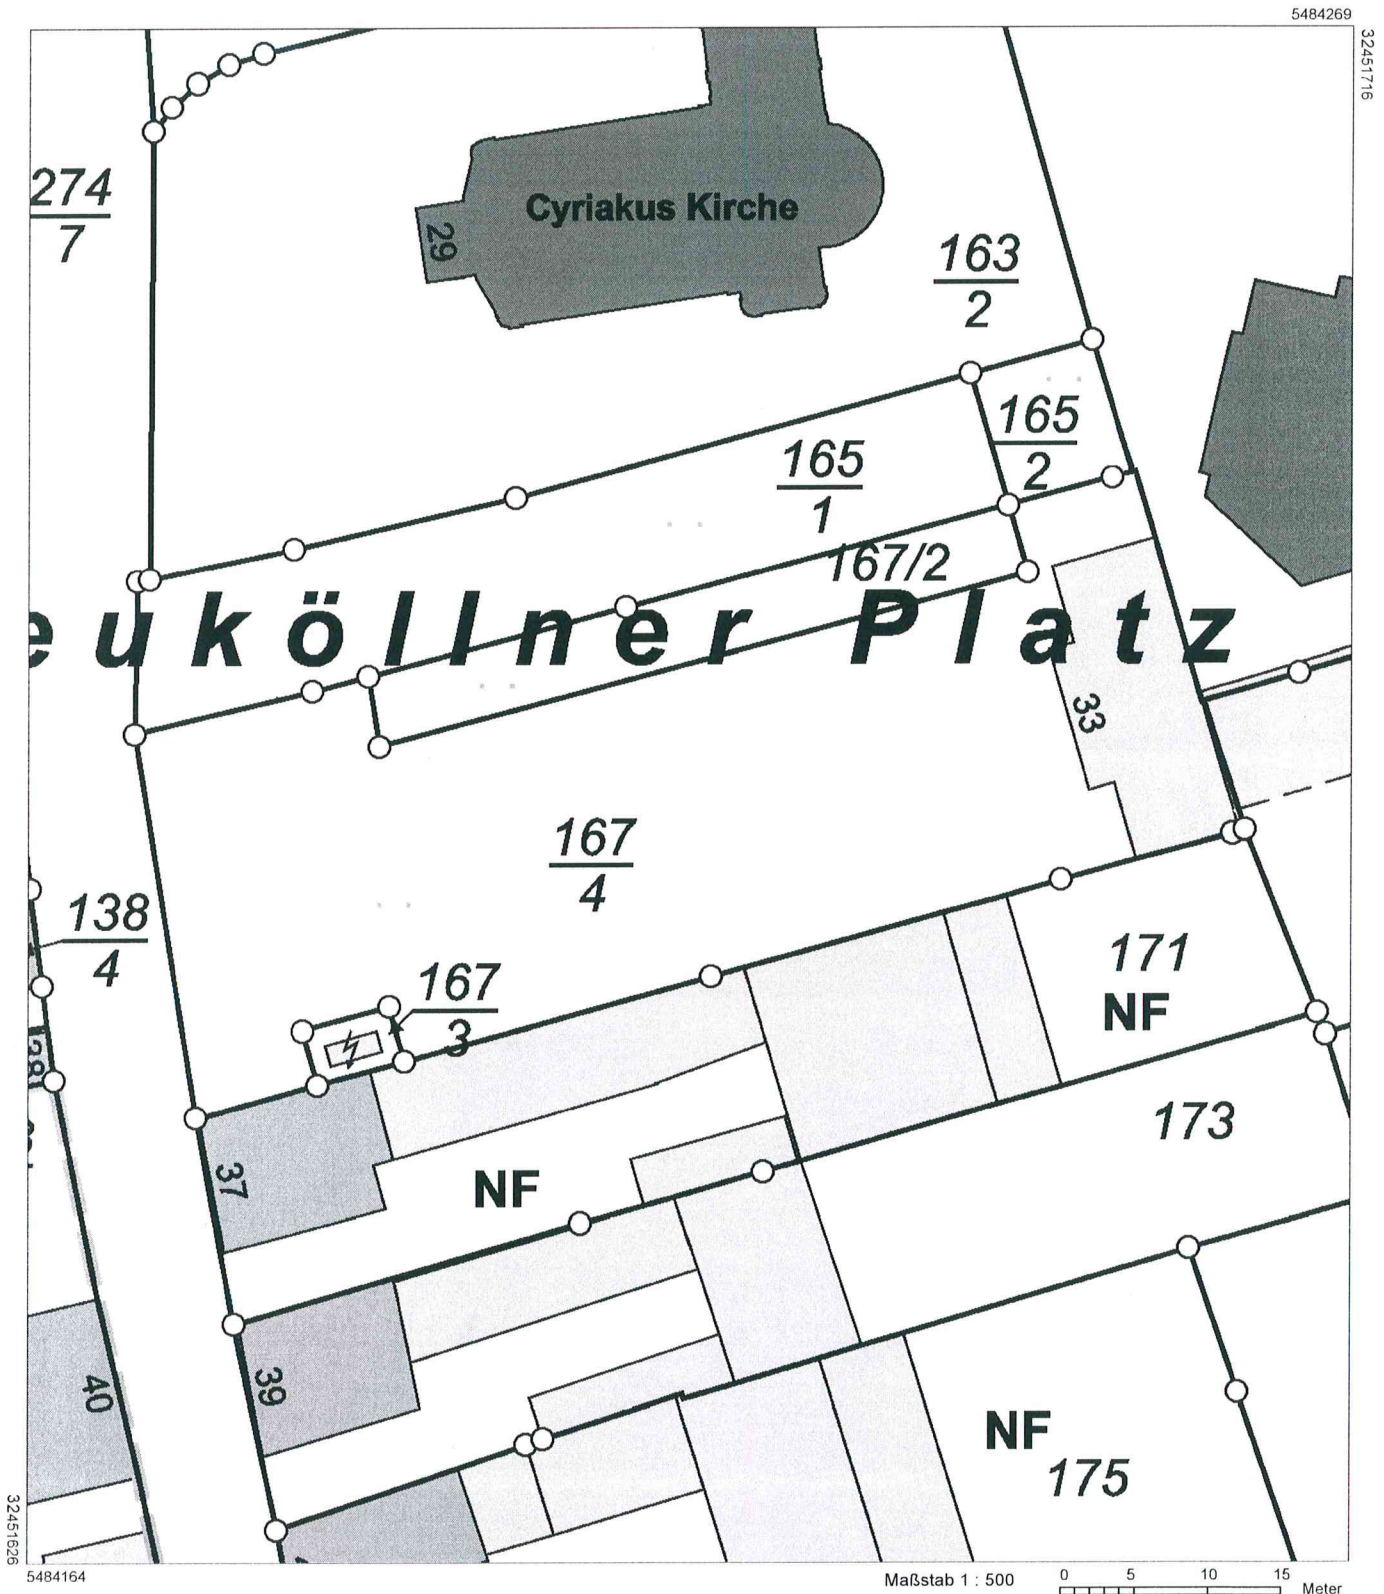


Vervielfältigungen für eigene Zwecke sind zugelassen. Eine unmittelbare oder mittelbare Vermarktung, Umwandlung oder Veröffentlichung der Geobasisinformationen bedarf der Zustimmung der zuständigen Vermessungs- und Katasterbehörde (§ 12 Landesgesetz über das amtliche Vermessungswesen)

Hergestellt durch das Vermessungs- und Katasteramt Rheinland-Pfalz.



# Feuerwehrgelände Frankenthal Eppstein

Aufstellen einer Leichtbaugarage

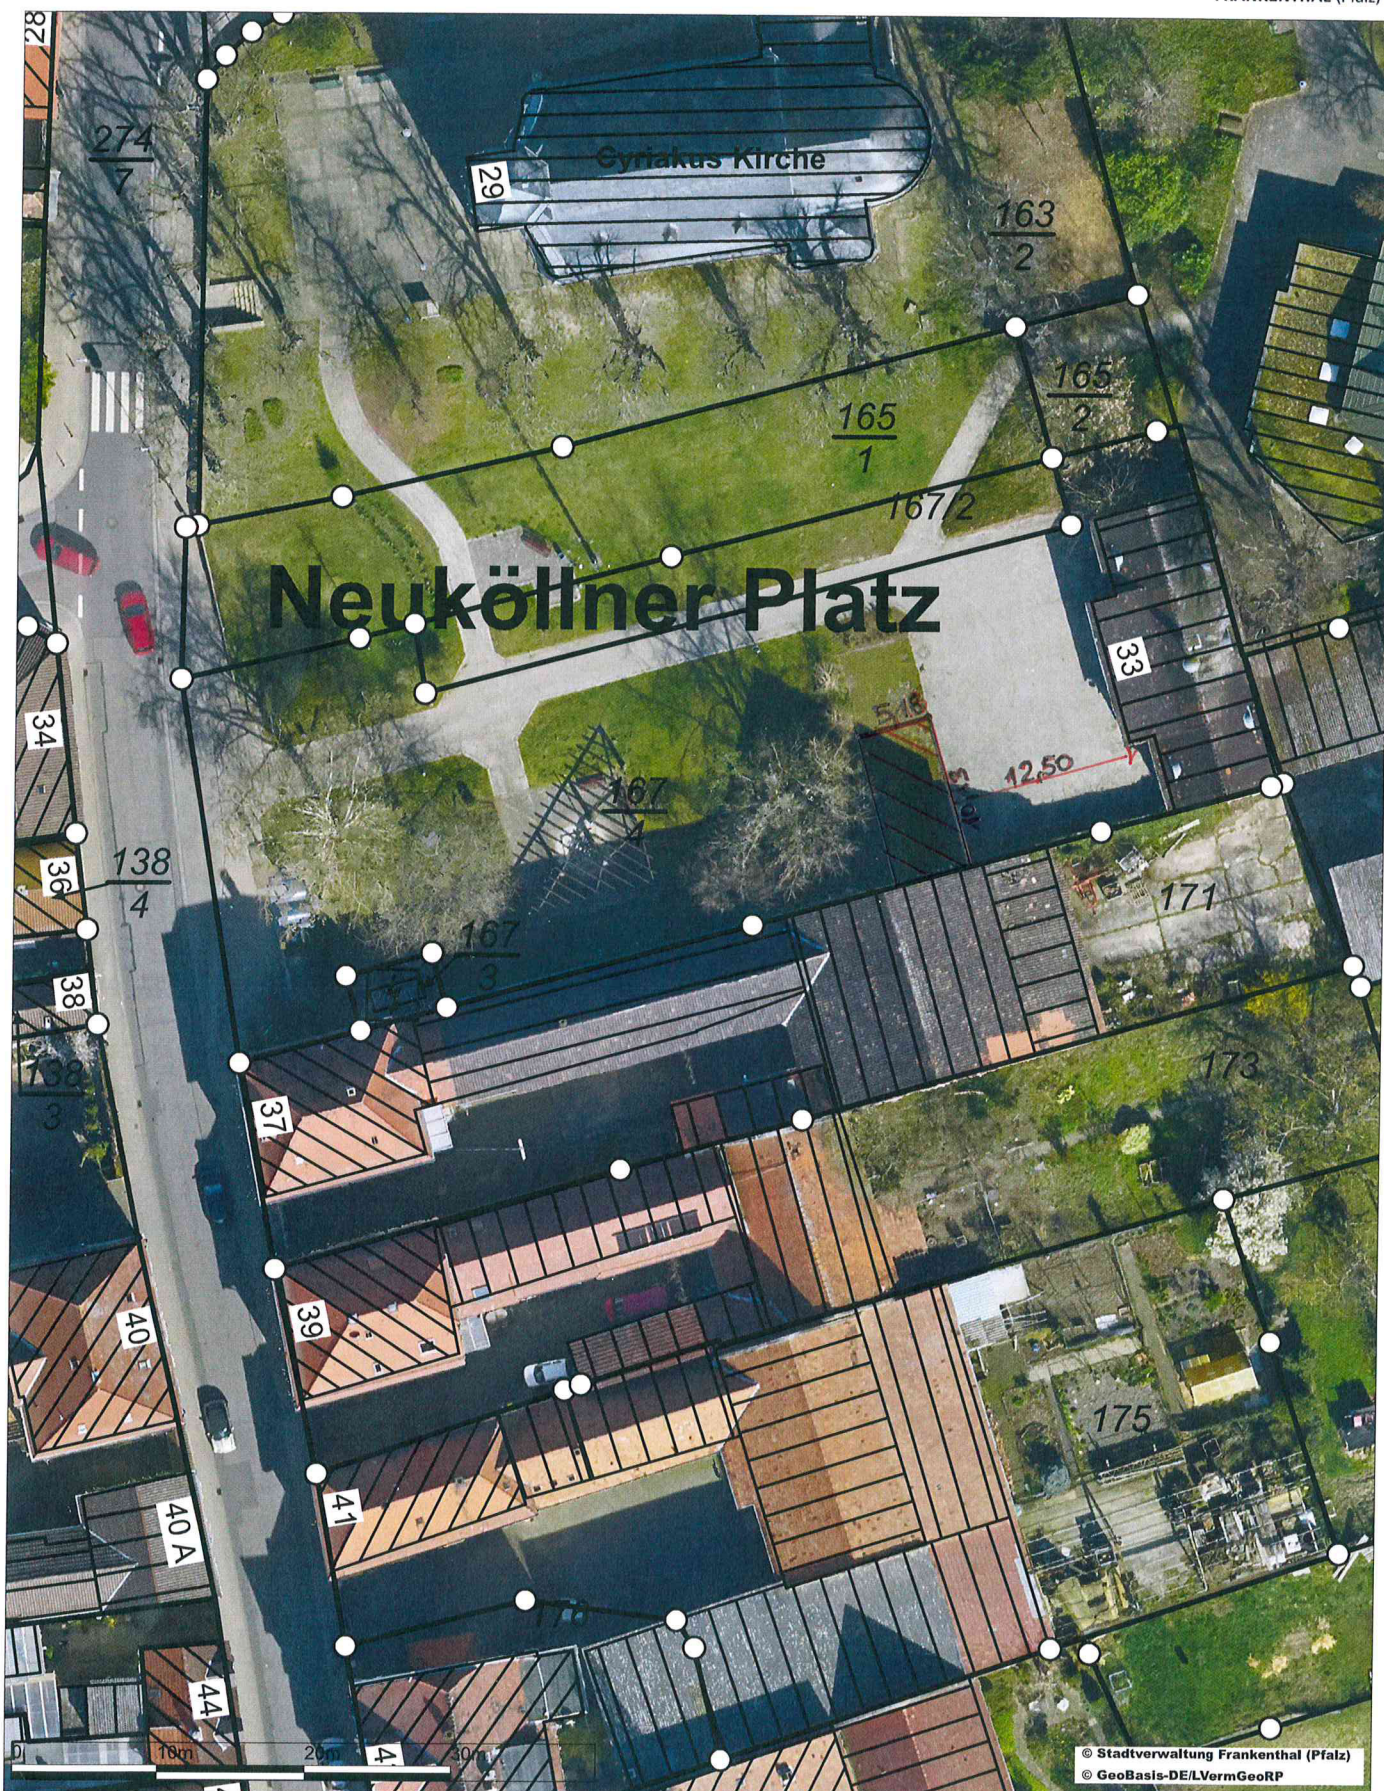


Maßstab: 1:500 Datum: 25.11.2019 Erstellt von: i. A. Brehme

Diese Karte ist urheberrechtlich geschützt. Jede Vervielfältigung, Umwandlung zu Datenbeständen, Veröffentlichungen oder deren Weitergabe an Dritte nur mit Genehmigung des Herausgebers. Die Daten dürfen nur im Rahmen des erteilten Auftrags bzw. dem beantragten Zweck genutzt werden. Es wird hiermit ausdrücklich darauf hingewiesen, dass die in den Plänen enthaltenen Angaben unverbindlich sind. Mit Abweichungen muss gerechnet werden. Die genaue Lage und der Verlauf bei Leitungsangaben sind in jedem Fall durch fachgerechte Erkundungsmaßnahmen festzustellen.




6 5 4 3 2 1


Giebelrahmen Achse 1

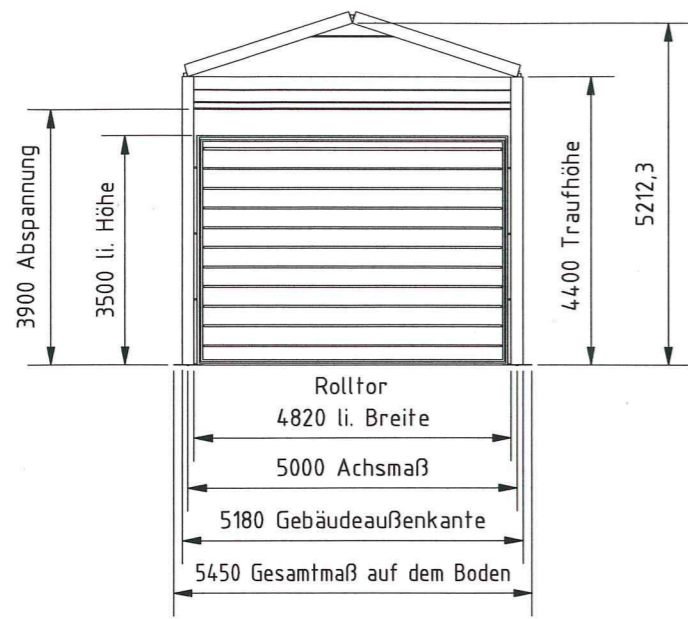


Innenrahmen Achse 2

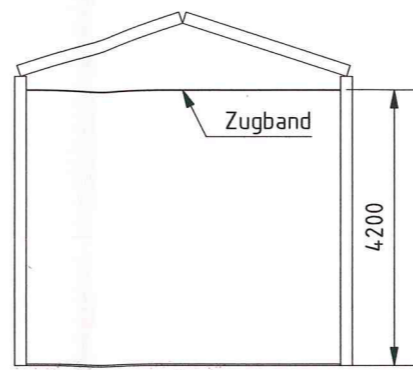


Giebelrahmen Achse 3

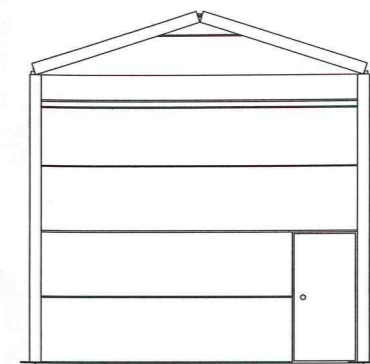


Draufsicht/Entwässerung

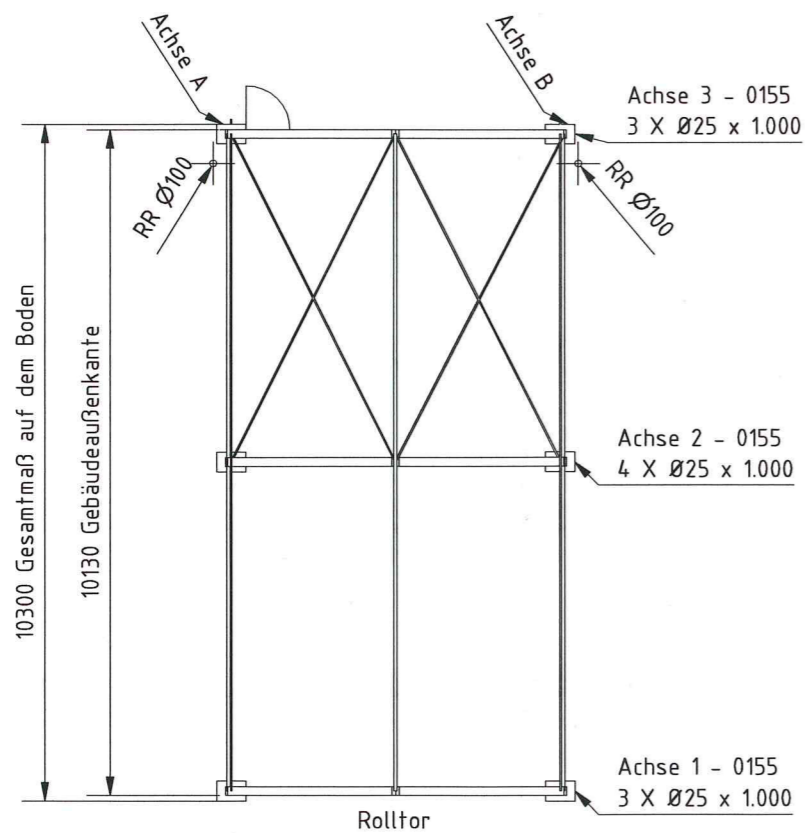


Seitenansicht Achse A

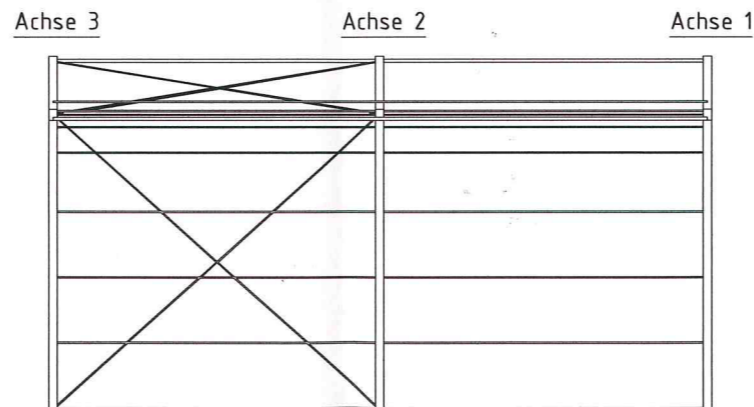

Seitenansicht Achse B

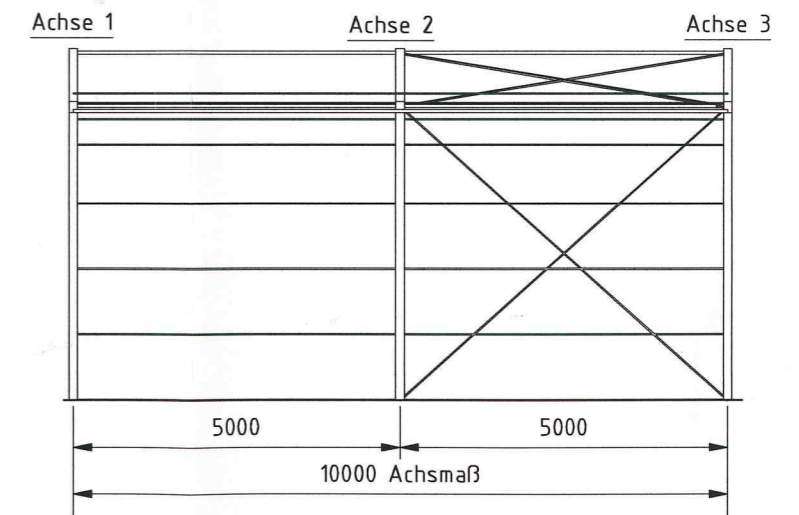

Zeichnung genehmigt !!  
 Stempel/Datum/Unterschrift  
 Kunde/Vertreter/Architekt: \_\_\_\_\_

Q054.131		P3		Maßstab:	
				<b>Heba-Fix® - Halle</b>	
H		Datum	Name	Kunde	
G		Gezeichnet	08.11.2019	Freiwillige Feuerwehr Frankenthal	
F		Kontroll.		Neuköllner Platz, 67227 Frankenthal	
E		Norm		19-Freiwillige Feuerwehr Frankenthal-Q054.131-10,00m-II+GDH	
D				<div style="text-align: center;">  <p>HERCHENBACH Industrie-Zeltbau GmbH</p> </div>	
C					
B					
A					
Status	Änderungen	Datum	Name	<div style="text-align: center;"> <p>Ansichten</p> </div>	
				Blatt von Blätter	
				1 1	
				A3	

6 5 4 3 2 1