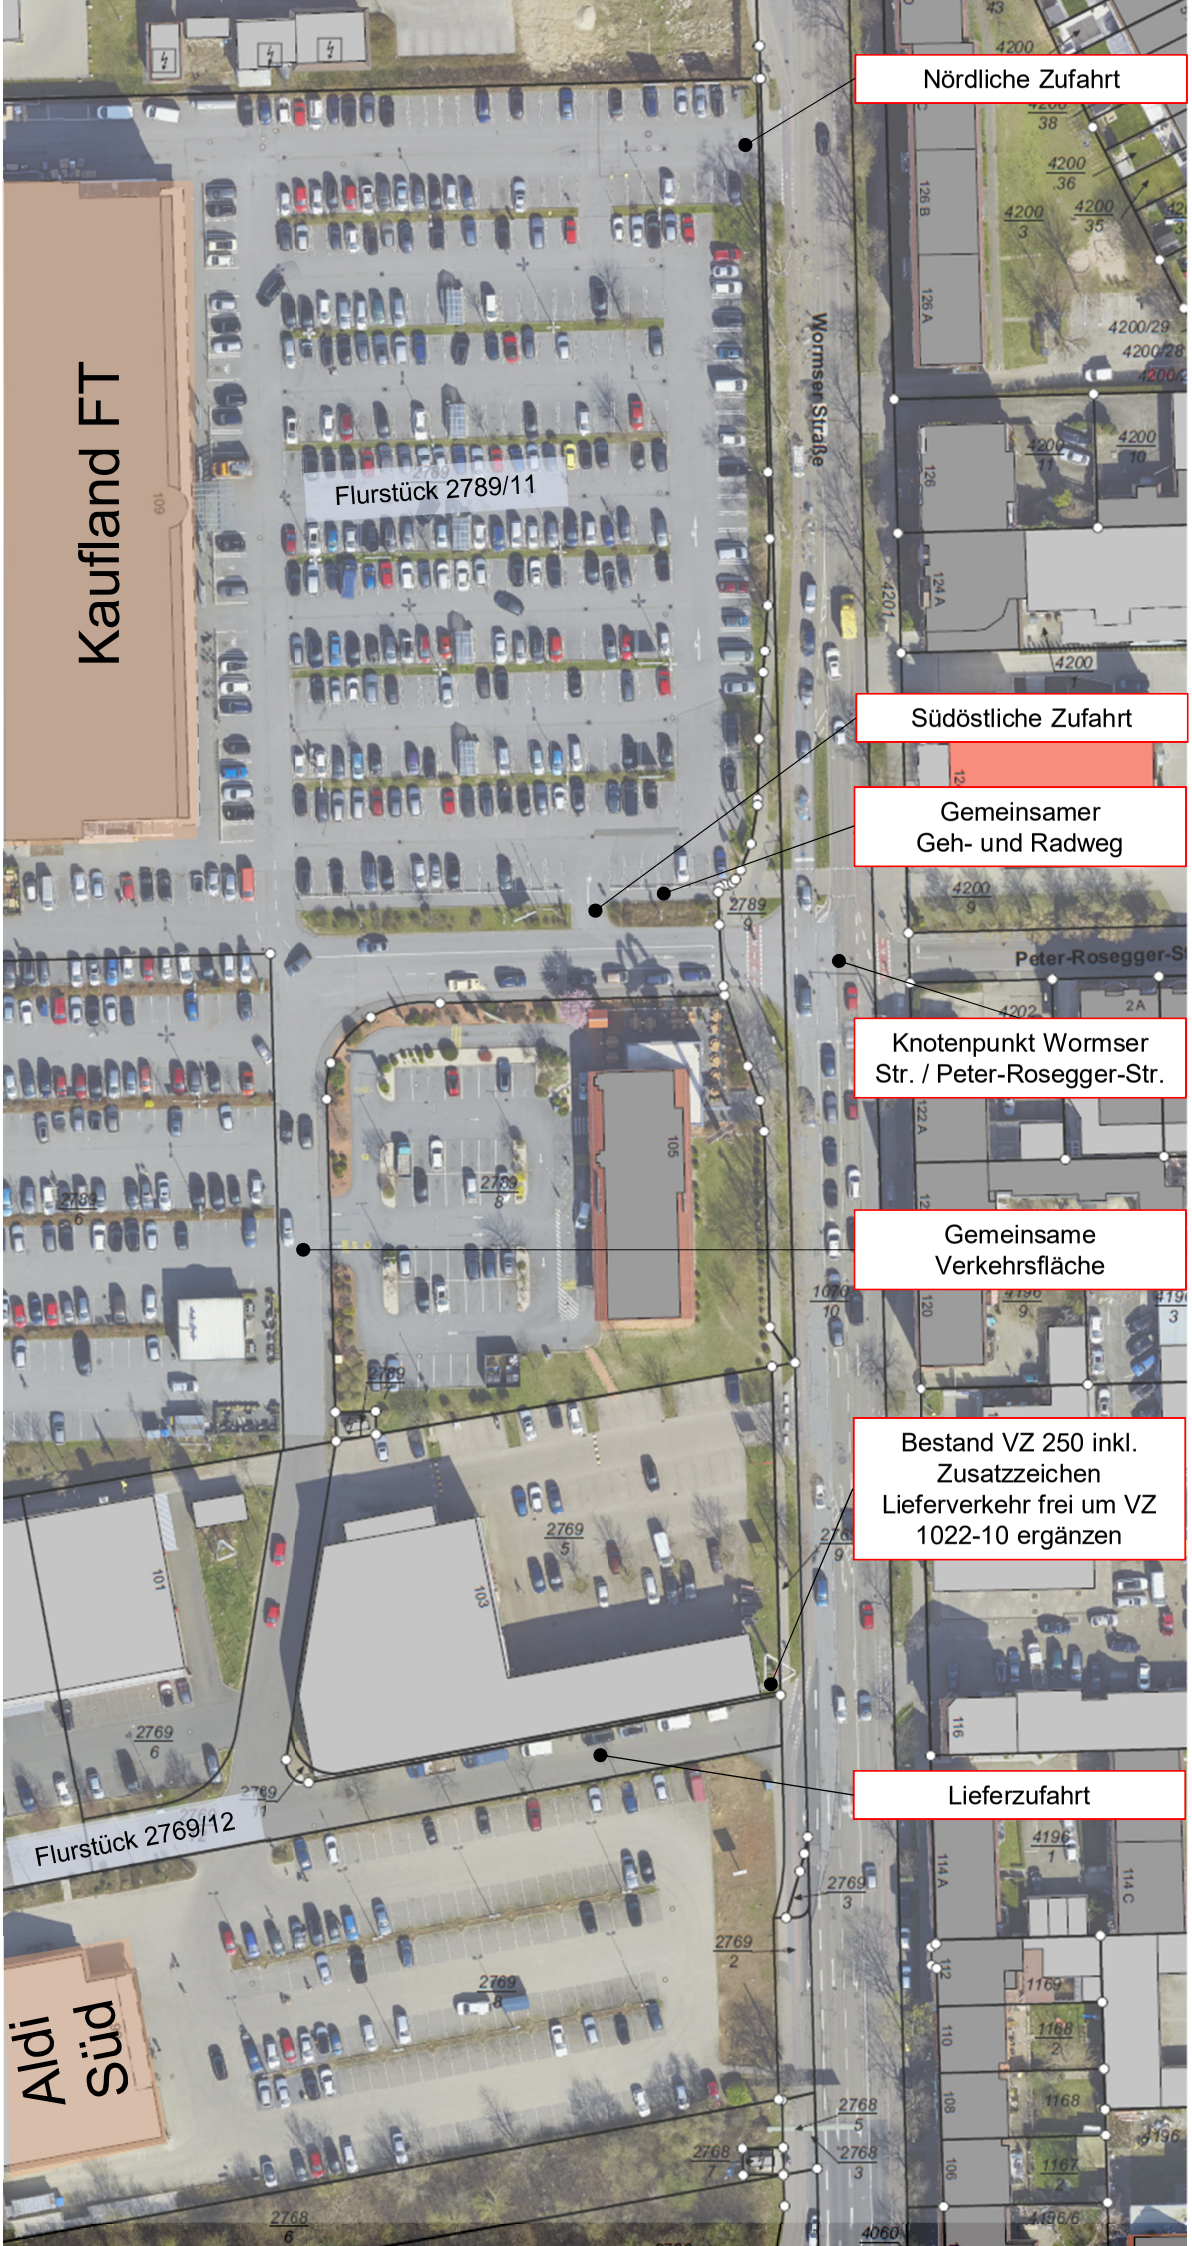
Nördliche Zufahrt
Kaufland FT
Flurstück 2789/11
Wormser Straße
Südöstliche Zufahrt
Gemeinsamer
Geh- und Radweg
Peter-Rosegger-Str.
Knotenpunkt Wormser
Str. / Peter-Rosegger-Str.
Gemeinsame
Verkehrsfläche
Bestand VZ 250 inkl.
Zusatzzeichen
Lieferverkehr frei um VZ
1022-10 ergänzen
Lieferzufahrt
Flurstück 2769/12
Aldi
Süd