





Anlage 1 Luftbild o. M. Bereich des Vorhabens

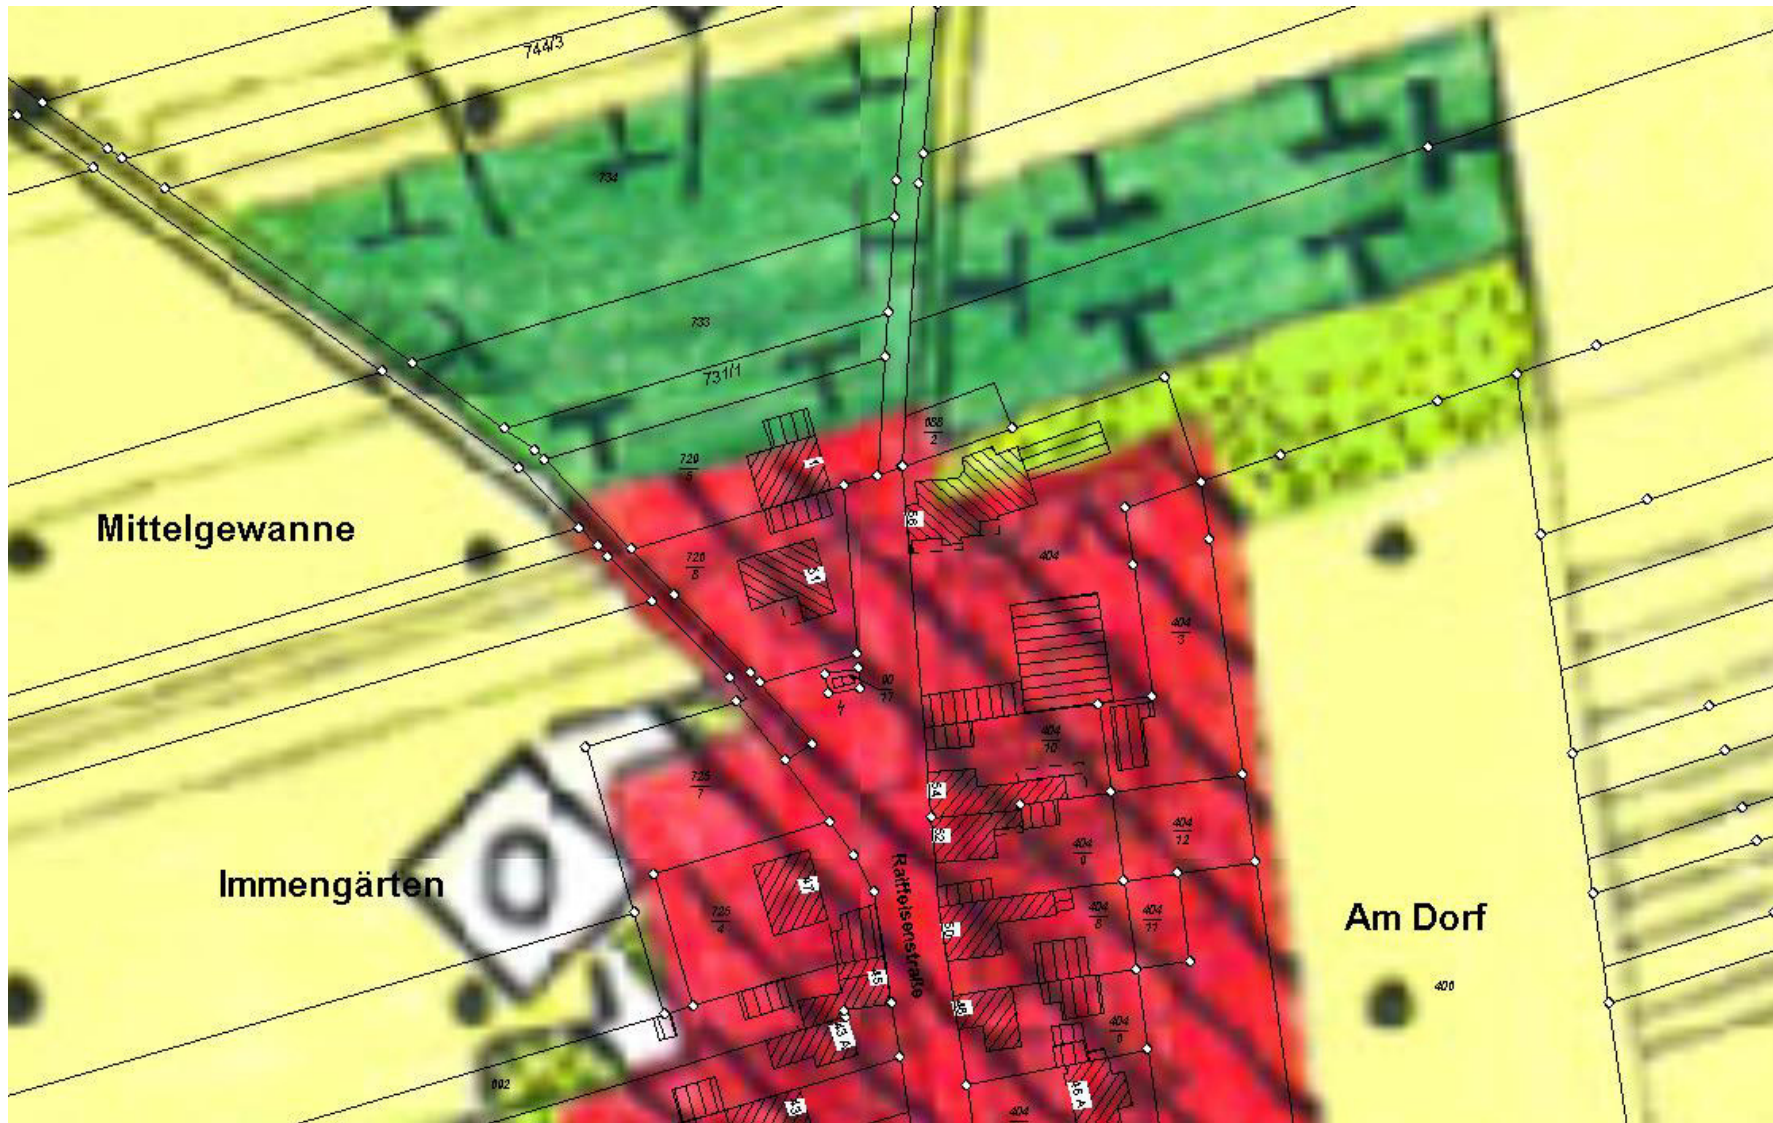

Anlage 2 Ausschnitt Flächennutzungsplan o. M.

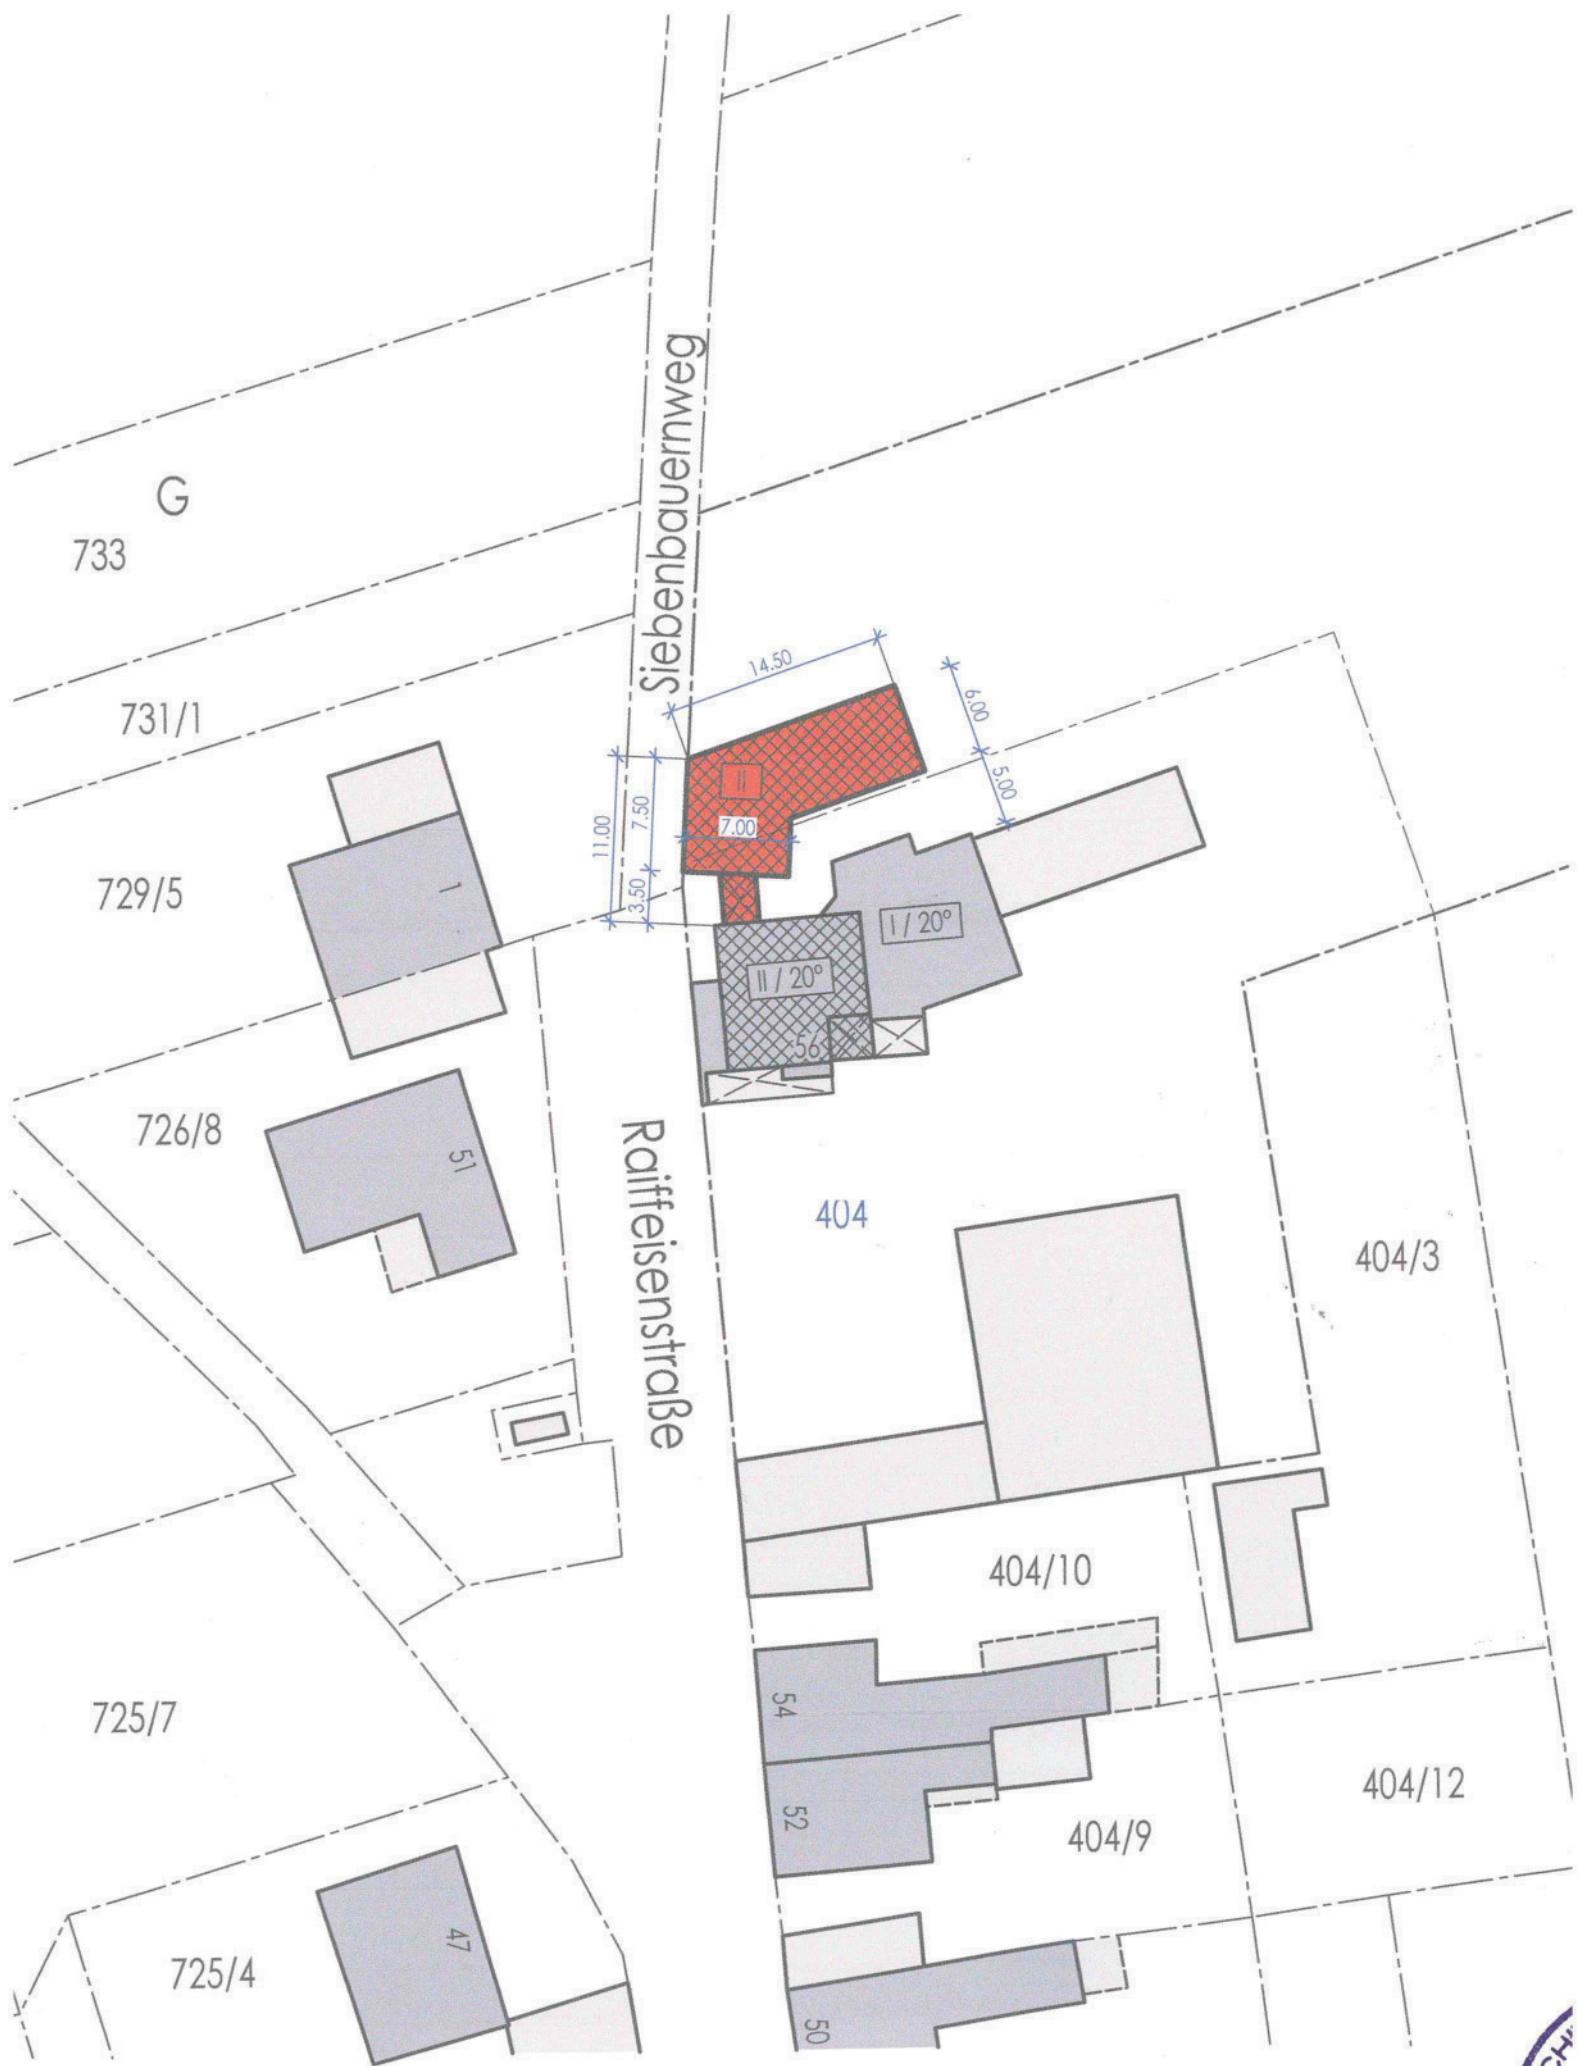

Lageplan M. 1/500

ABTEILUNG BAUORDNUNG

