


Auszug aus dem Geoinformationssystem der Stadt Frankenthal

Pestalozzistraße 39 - 41 Kanaltrasse Böschung Erschließungsweg

Baumbestand Sämlinge

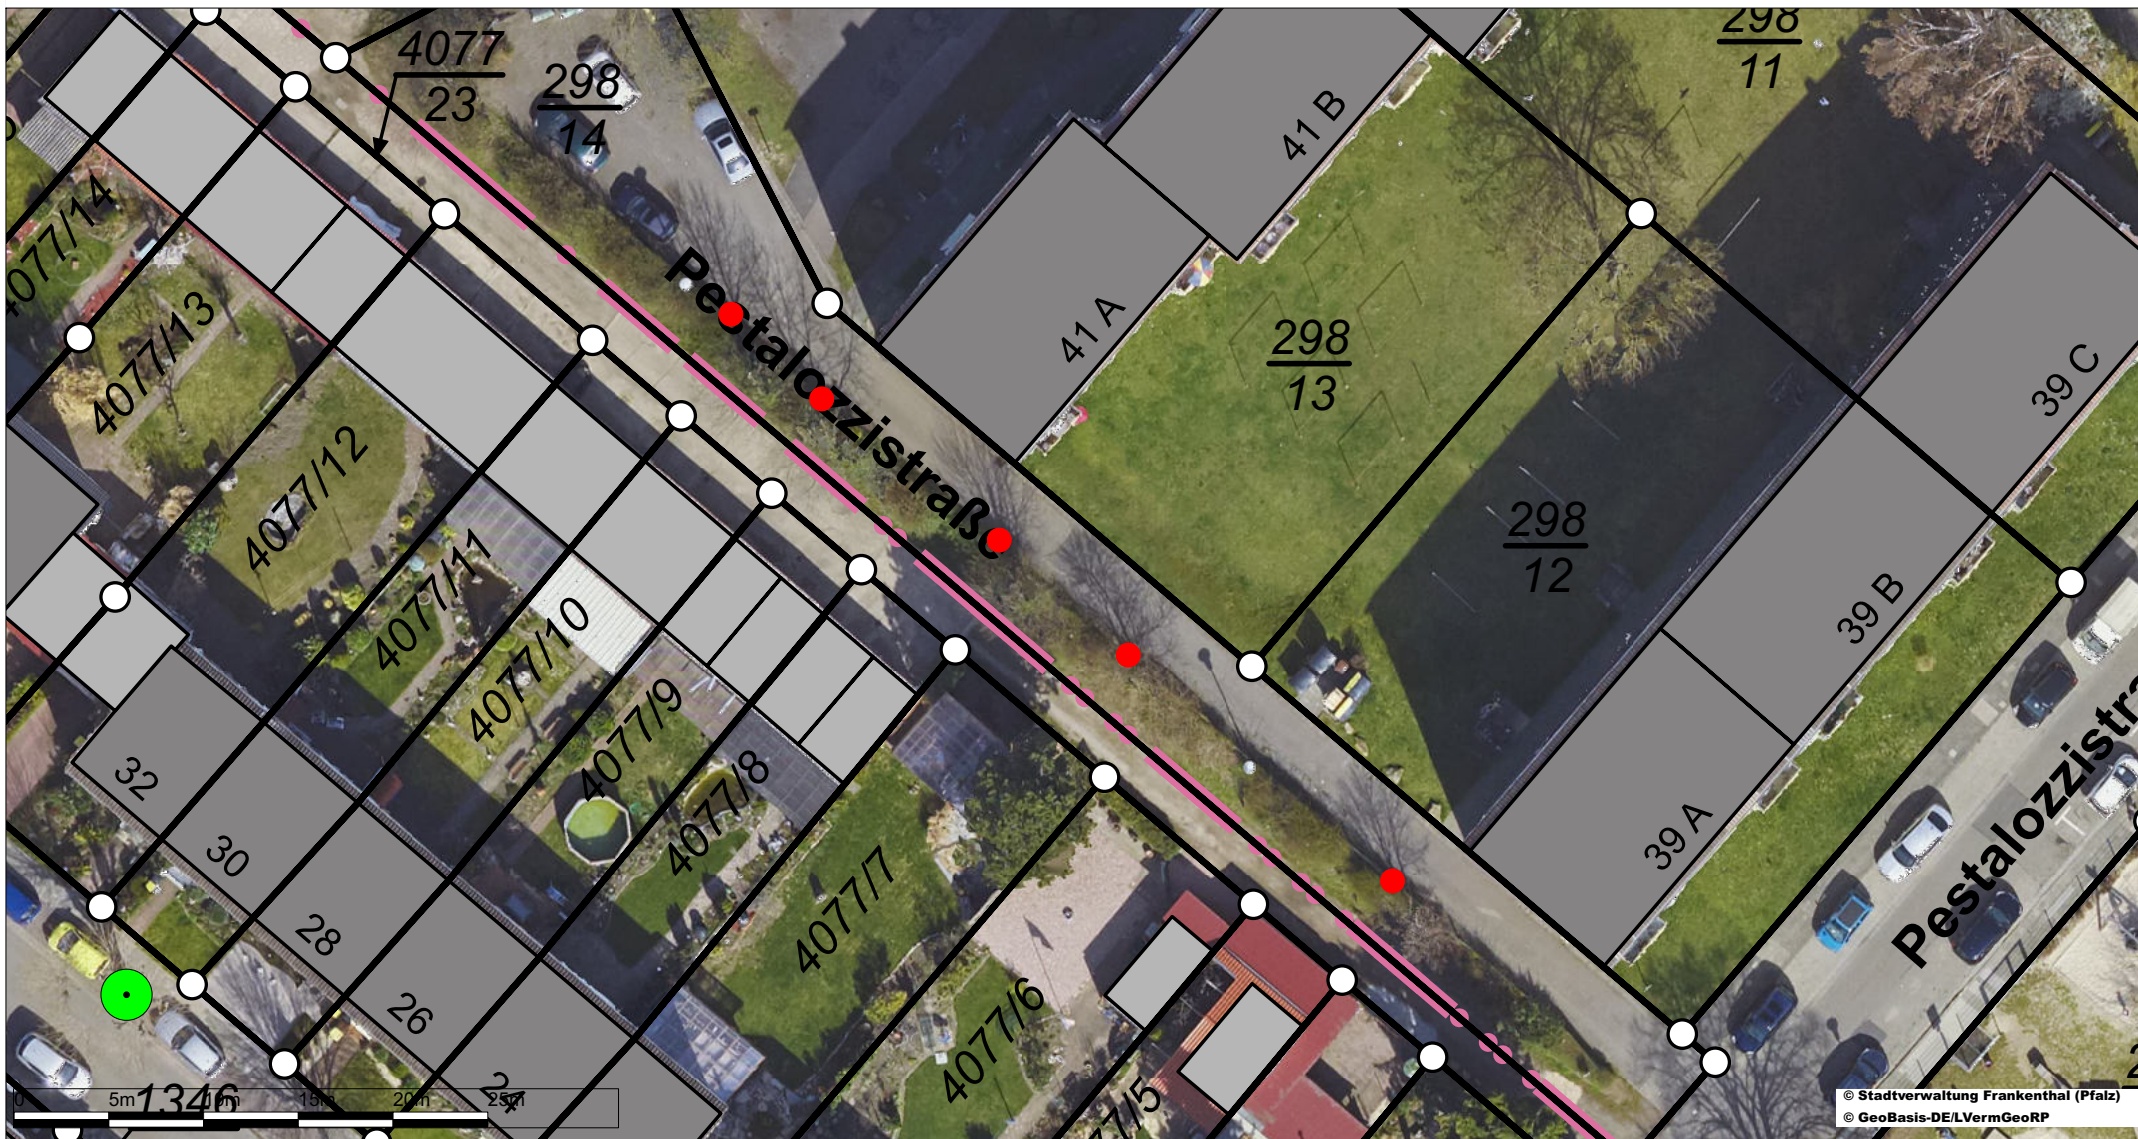

Maßstab: 1:400
 Datum: 03.02.2020
 Erstellt von: i. A. Witte

Diese Karte ist urheberrechtlich geschützt. Jede Vervielfältigungen, Umwandlung zu Datenbeständen, Veröffentlichungen oder deren Weitergabe an Dritte nur mit Genehmigung des Herausgebers. Die Daten dürfen nur im Rahmen des erteilten Auftrags bzw. dem beantragten Zweck genutzt werden. Es wird hiermit ausdrücklich darauf hingewiesen, dass die in den Plänen enthaltenen Angaben unverbindlich sind. Mit Abweichungen muss gerechnet werden. Die genaue Lage und der Verlauf bei Leitungsangaben sind in jedem Fall durch fachgerechte Erkundungsmaßnahmen festzustellen.



