


ORTSGEMEINDE LAMBSHEIM

BEBAUUNGSPLAN "GEWERBEGEBIET IM BRAND, II. ABSCHNITT"

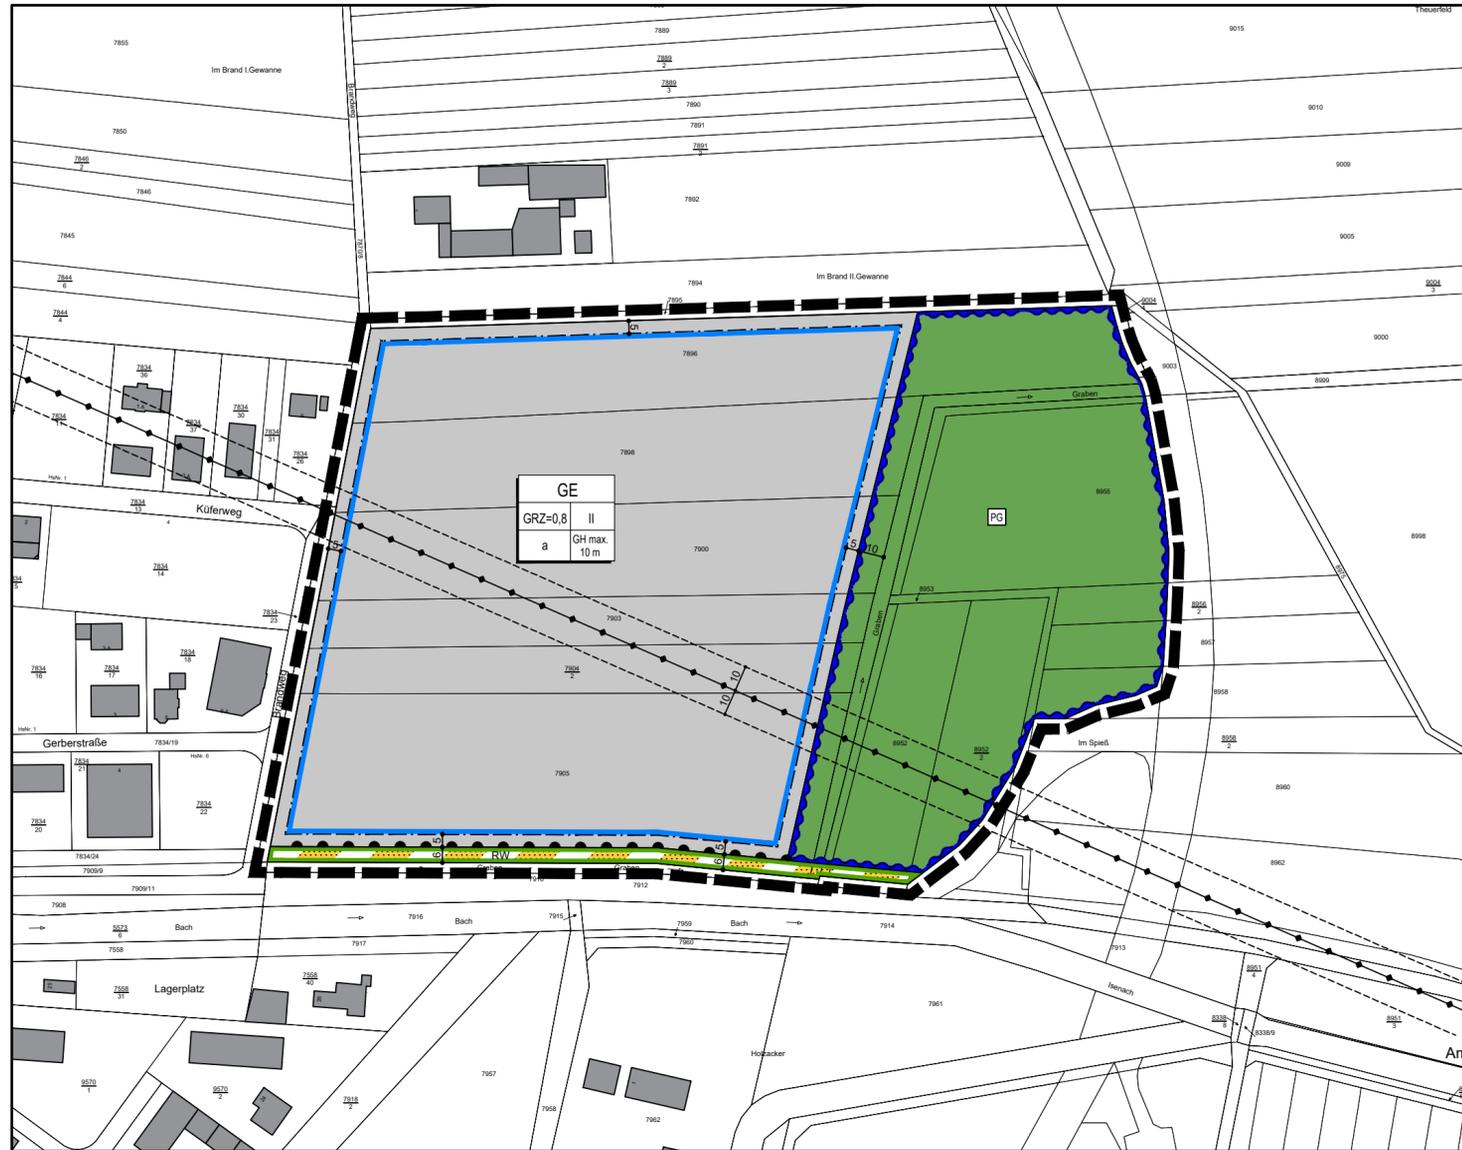

LEGENDE

A. Planungsrechtliche Festsetzungen (§ 9 (1-7) BauGB)
 Art der baulichen Nutzung (§ 9 (1) 1 BauGB)



Gewerbegebiet

Maß der baulichen Nutzung (§ 9 (1) 1 BauGB)

GRZ Grundflächenzahl, maximal im Rahmen der überbaubaren Grundstücksfläche

GFZ Geschoßflächenzahl, maximal im Rahmen der überbaubaren Grundstücksfläche

II Zahl der Vollgeschosse, maximal

TH maximal zulässige Traufhöhe, vgl. textliche Festsetzungen

FH maximal zulässige Firsthöhe, vgl. textliche Festsetzungen

Bauweise, überbaubare und nicht überbaubare Grundstücksflächen (§ 9 (1) 2 BauGB)

Baugrenze

a abweichende Bauweise

Verkehrsflächen (§ 9 (1) 11 BauGB)

Verkehrsfläche besonderer Zweckbestimmung mit Straßenbegrenzungslinie

RW Radweg

Bereich ohne Ein- und Ausfahrt

Grünflächen (§ 9 (1) 15 BauGB)

PG private Grünflächen

Umgrenzung von Flächen für die Wasserwirtschaft den Hochwasserschutz und die Regelung des Wasserabflusses (§ 9 (1) 16 BauGB)

Fläche für

Anpflanzung von Bäumen, Sträuchern und sonstigen Bepflanzungen sowie Bindungen für Bepflanzungen und für die Erhaltung von Bäumen, Sträuchern und sonstigen Bepflanzungen (§ 9 (1) 25 BauGB)

Umgrenzung von Flächen zum Anpflanzen von Bäumen, Sträuchern und sonstigen Bepflanzungen

B. Sonstige Festsetzungen

Grenze des räumlichen Geltungsbereiches des Bebauungsplanes (§ 9 (7) BauGB)

Bebauungsgrenze

C. Hinweise, nachrichtliche Übernahmen

Flurstücksgrenze vorhanden

Flurstücksnummer, vorhanden

Gebäude Bestand

Maßangabe in Meter

Freileitung mit Schutzstreifen, 20 kV

VERFAHRENSVERMERKE

- Aufstellungsbeschluss gem. § 2 (1) BauGB
- Ortsübliche Bekanntmachung des Aufstellungsbeschlusses gem. § 2 (1) BauGB
- Beteiligung der Behörden und sonstiger Träger öffentlicher Belange gem. § 4 (2) BauGB von: bis:
- Beschluss über die öffentliche Auslegung des Planentwurfes gem. § 3 (2) BauGB
- Bekanntmachung der öffentlichen Auslegung gem. § 3 (2) BauGB
- Öffentliche Auslegung des Planentwurfes mit Begründung gem. § 3 (2) BauGB von: bis:
- Über die während der Auslegung eingegangenen Stellungnahmen wurde in der Sitzung am Beschluss gefasst.
- Beschluß über den Bebauungsplan als Satzung gem. § 10 BauGB

Lamsheim, den _____

Herbert Knoll
 Ortsbürgermeister

- Der Bebauungsplan wird hiermit ausgefertigt und zur Veröffentlichung im Amtsblatt freigegeben.

Lamsheim, den _____

Herbert Knoll
 Ortsbürgermeister

- Mit der ortsüblichen Bekanntmachung gemäß § 10 BauGB am tritt der Bebauungsplan in Kraft.

Lamsheim, den _____

Herbert Knoll
 Ortsbürgermeister

RECHTSGRUNDLAGEN

- BauGB: Baugesetzbuch in der Fassung der Bekanntmachung vom 03.11.2017 (BGBl. I S. 3634), das durch Artikel 6 des Gesetzes vom 27.03.2020 (BGBl. I S. 587) geändert worden ist.
- BauNVO: Baunutzungsverordnung in der Fassung der Bekanntmachung vom 21.11.2017 (BGBl. I S. 3786)
- PlanZV: Planzeichenverordnung vom 18.12.1990 (BGBl. I S. 58), die durch Artikel 3 des Gesetzes vom 04.05.2017 (BGBl. I S.1057) geändert worden ist.
- LBauO: Landesbauordnung Rheinland-Pfalz vom 24.11.1998 (BVBl. S. 365), zuletzt geändert durch Artikel 1 des Gesetzes vom 18.06.2019 (GVBl. S. 112)

ÜBERSICHTSLAGEPLAN



	BAUH. Ortsgemeinde Lamsheim	PROJ.NR. 1951	PLAN NR. BP
	PROJEKT Bebauungsplan "Gewerbegebiet im Brand, II. Abschnitt"	BEARB. Vi	
	PLAN Bebauungsplan - Vorentwurf	GEZ. MK	BL.GR. 79/30