


Geplanter Standort 2er-Urnengrabanlage:

Friedhofsteil II, Block 4A (Markierung: rote 5)

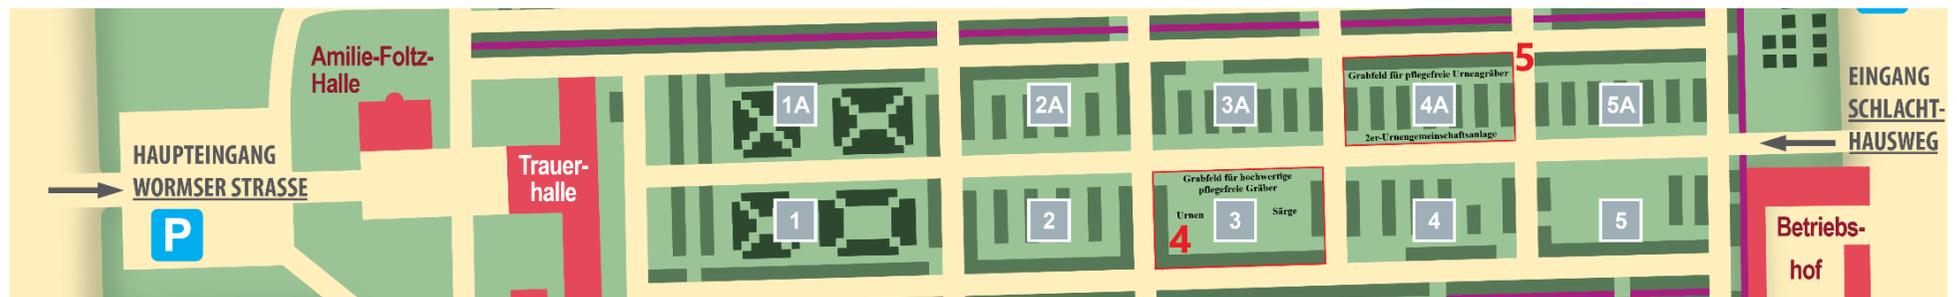

Geplanter Standort 1er-Urnengrabanlage:

Friedhofsteil III, Block 8 (Markierung: roter Punkt)

