





# Anbau Überdachung und Pausenraum

ANBAU MATERIALRAUM  
n 7,00

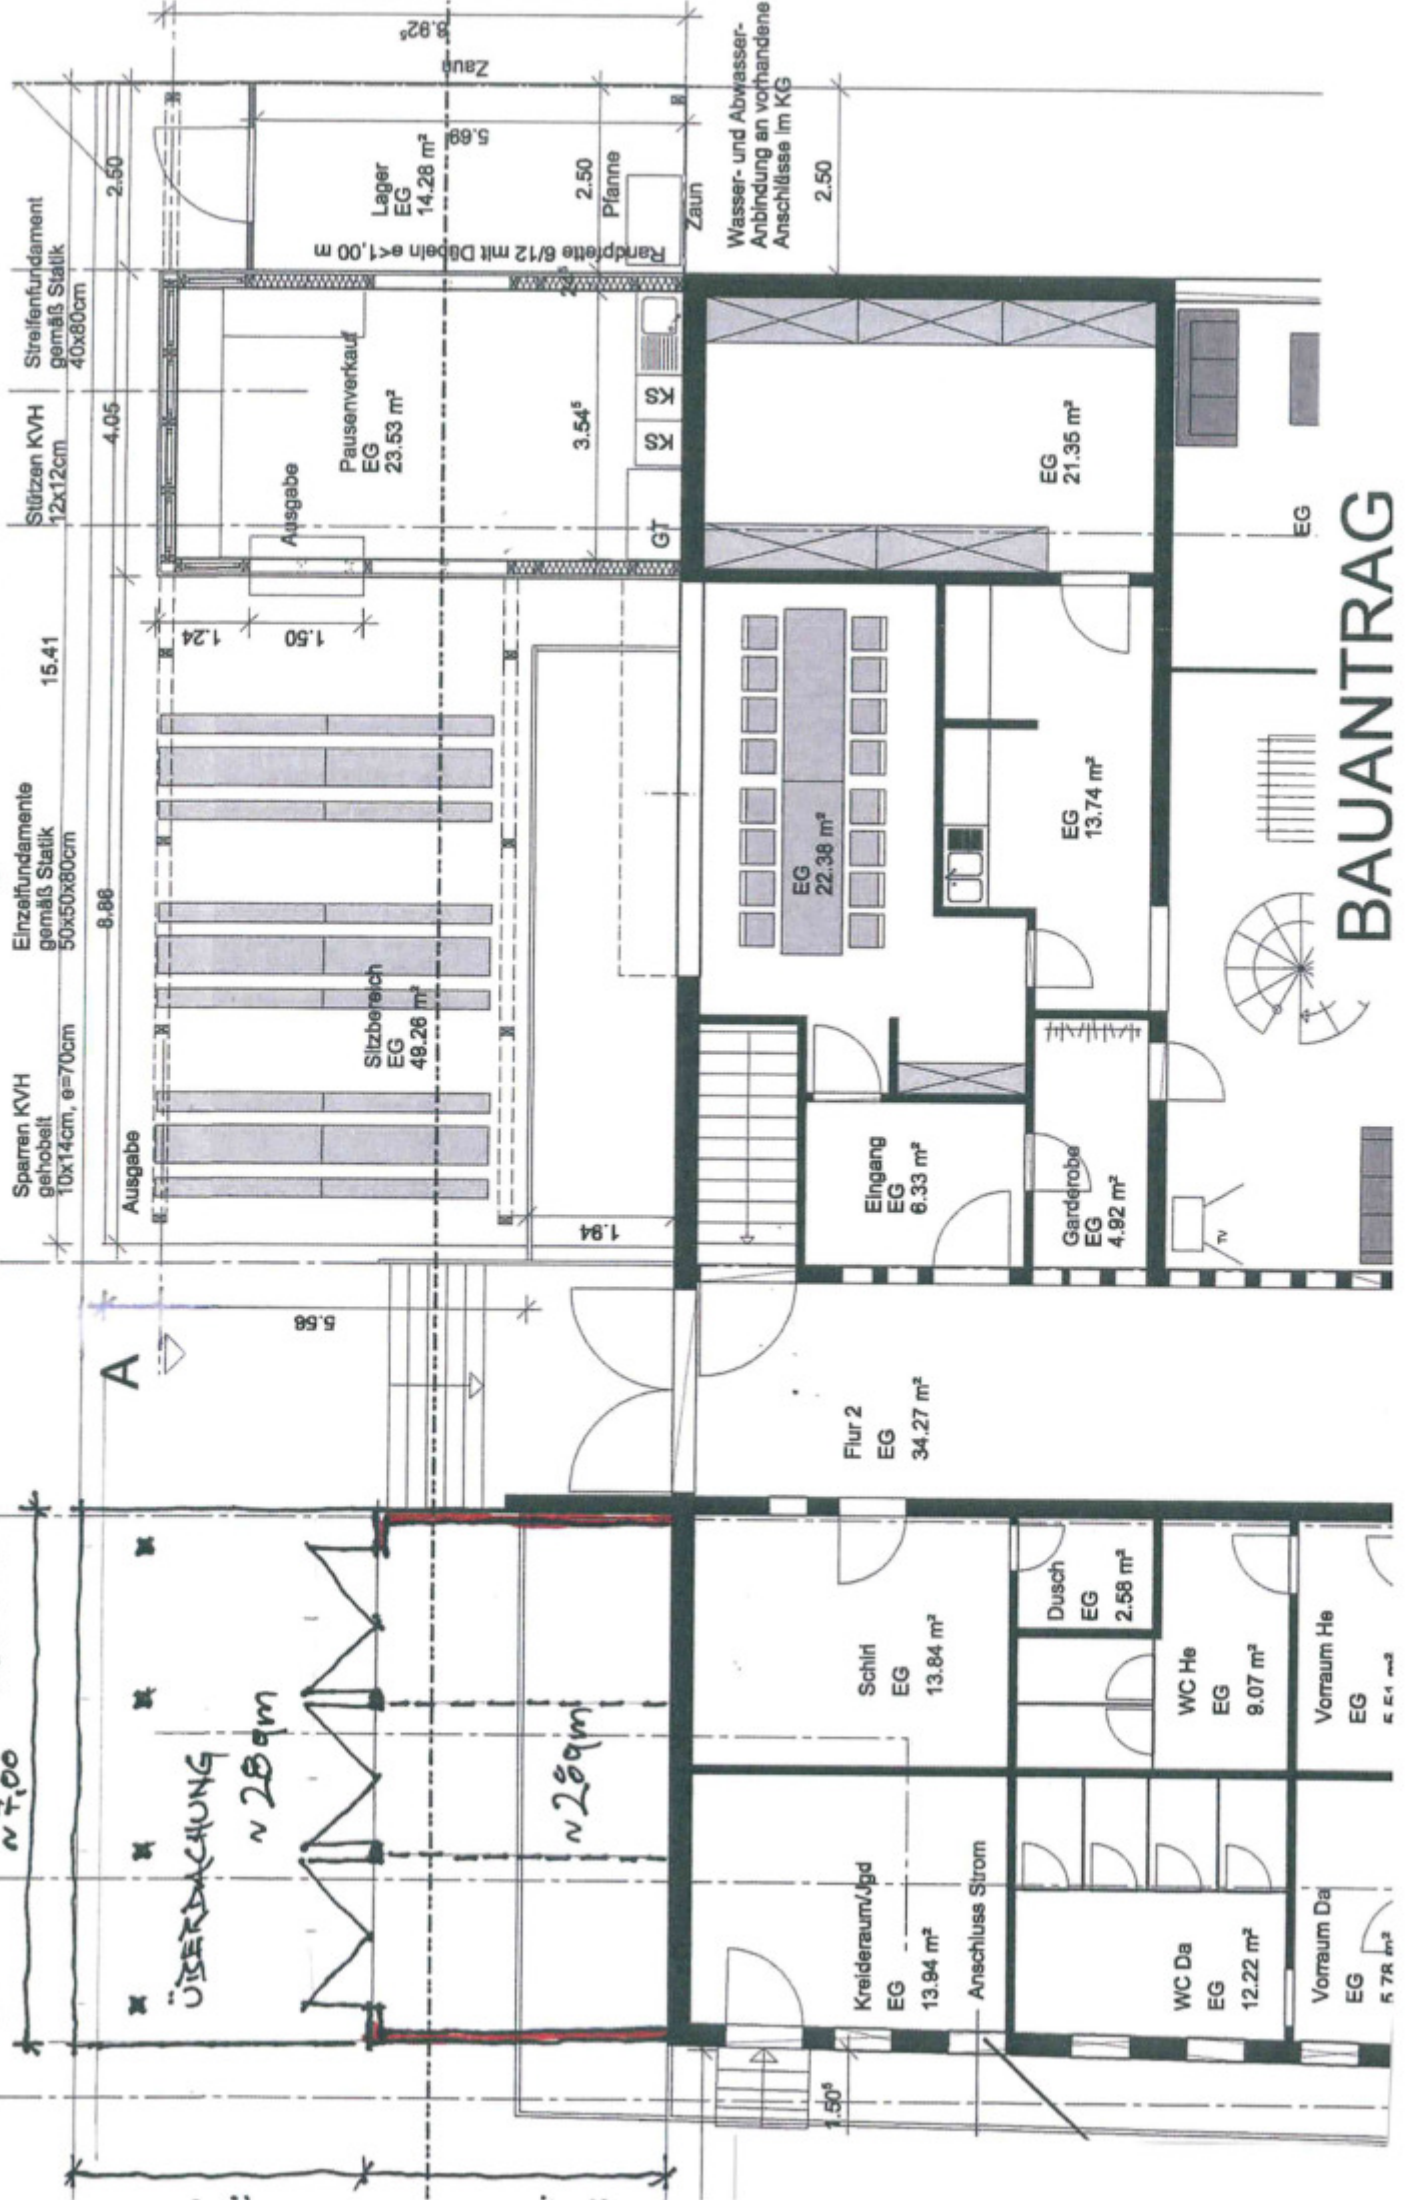


**BAUANTRAG**

Wasser- und Abwasser-Anbindung an vorhandene Anschlüsse im KG

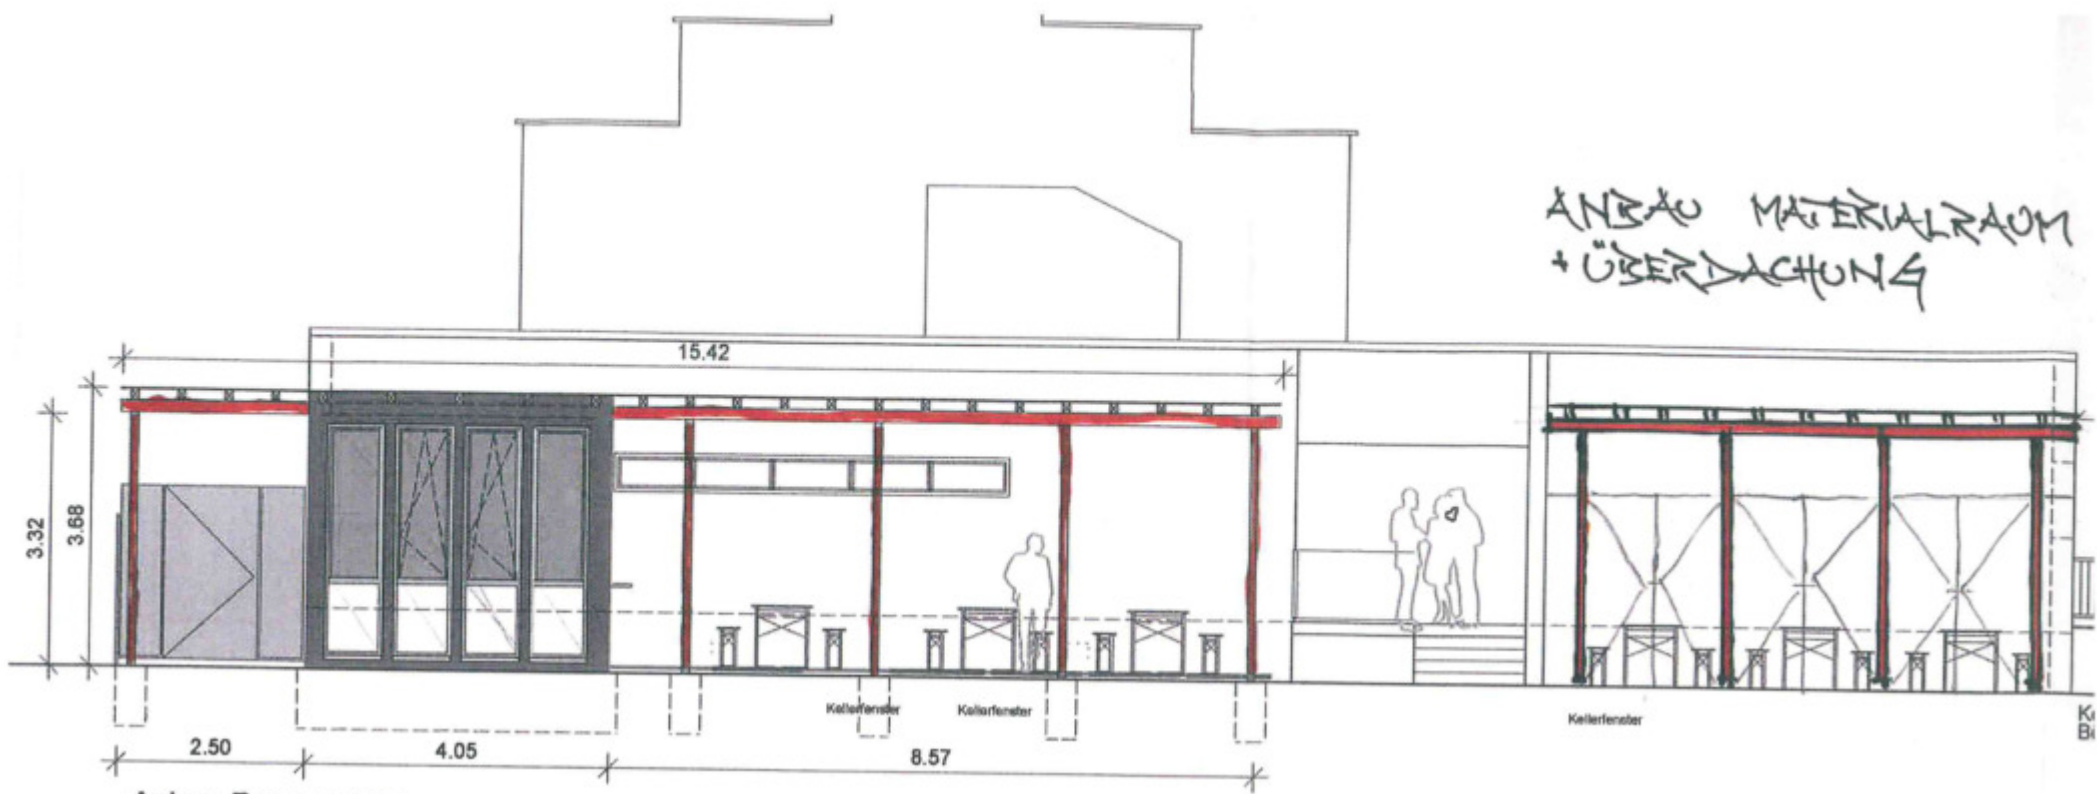

Anbau Pausenraum

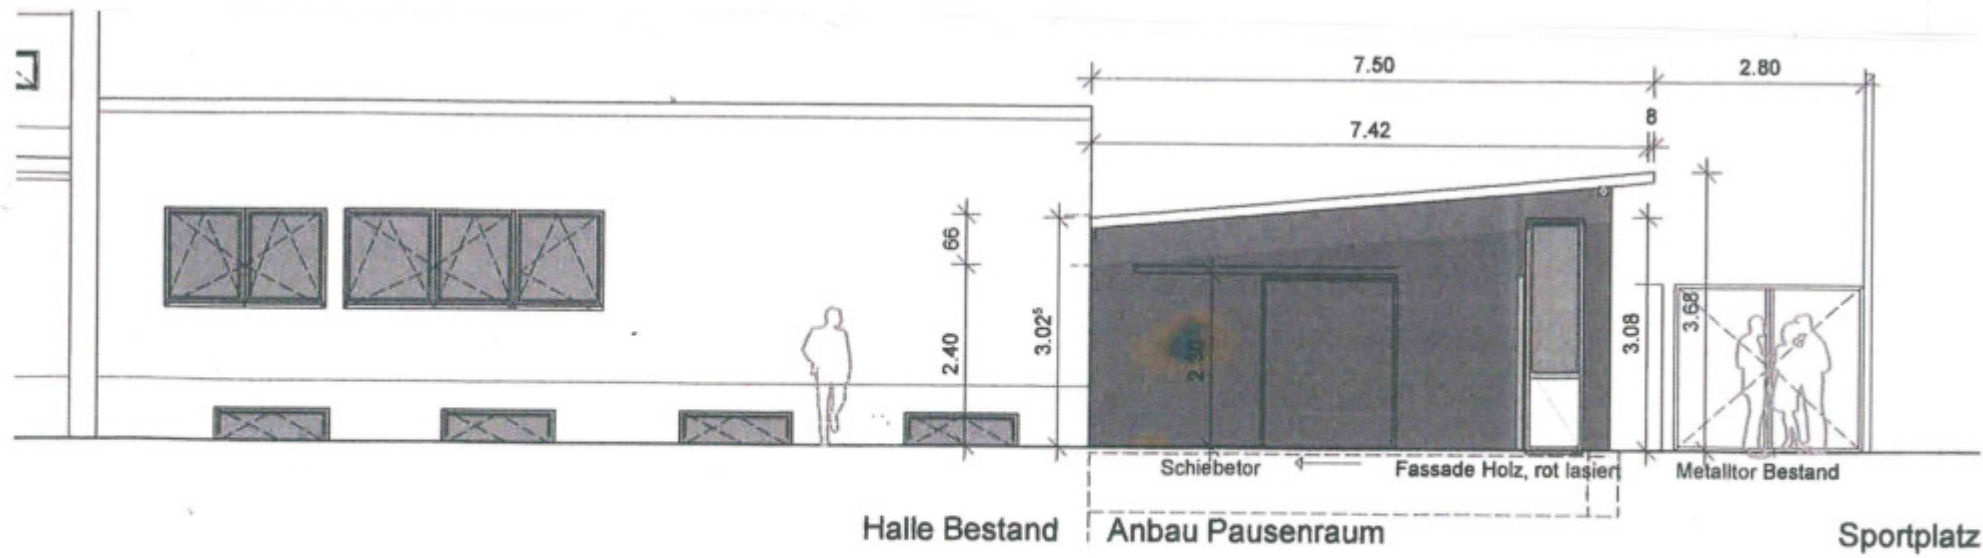

Ansicht Nord M 1:100