


Anlage

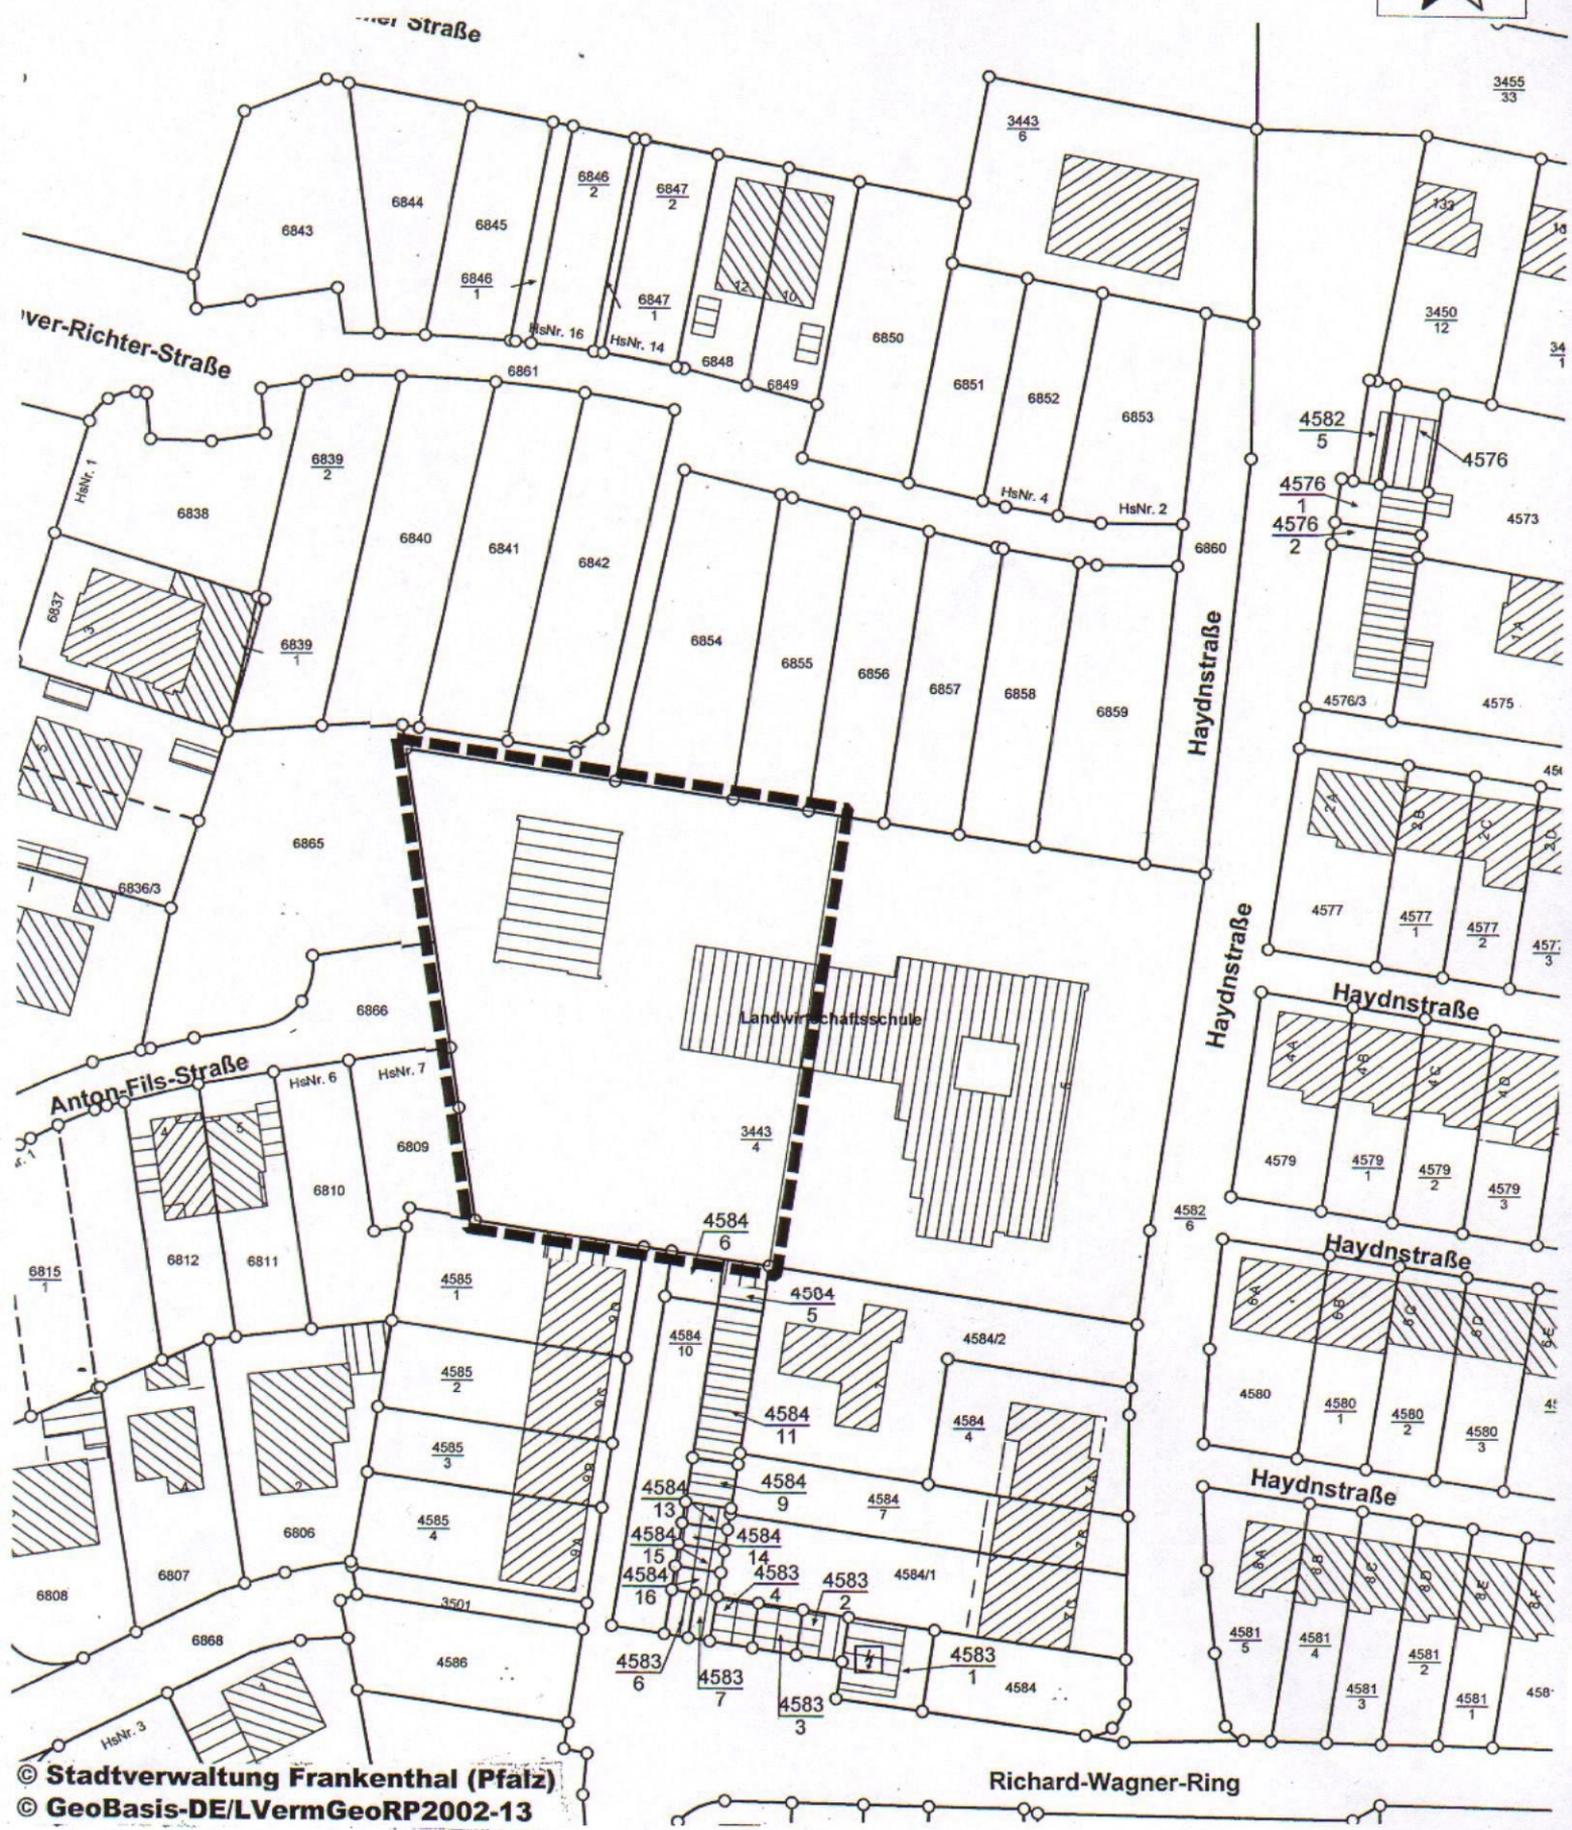

© Stadtverwaltung Frankenthal (Pfalz)
© GeoBasis-DE/LVermGeoRP2002-13

Bebauungsplan "An der ehemaligen Landwirtschaftsschule, Änderung 1"
Abgrenzung des Geltungsbereichs
Stadtbauamt, Abt. Stadtplanung
M 1:1.000
13.08.2013