

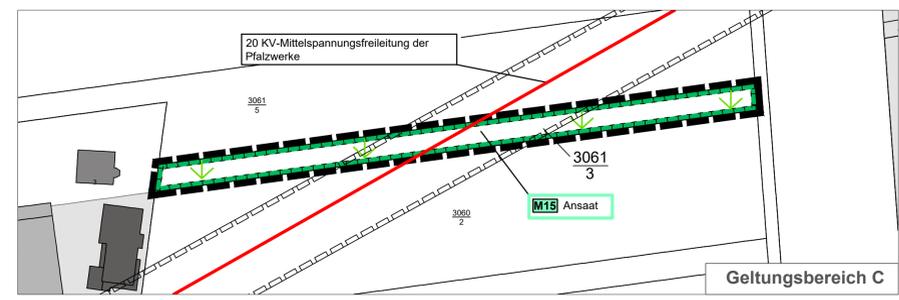


Bebauungsplanentwurf "Spiegelgewanne, Teilbereich 1"

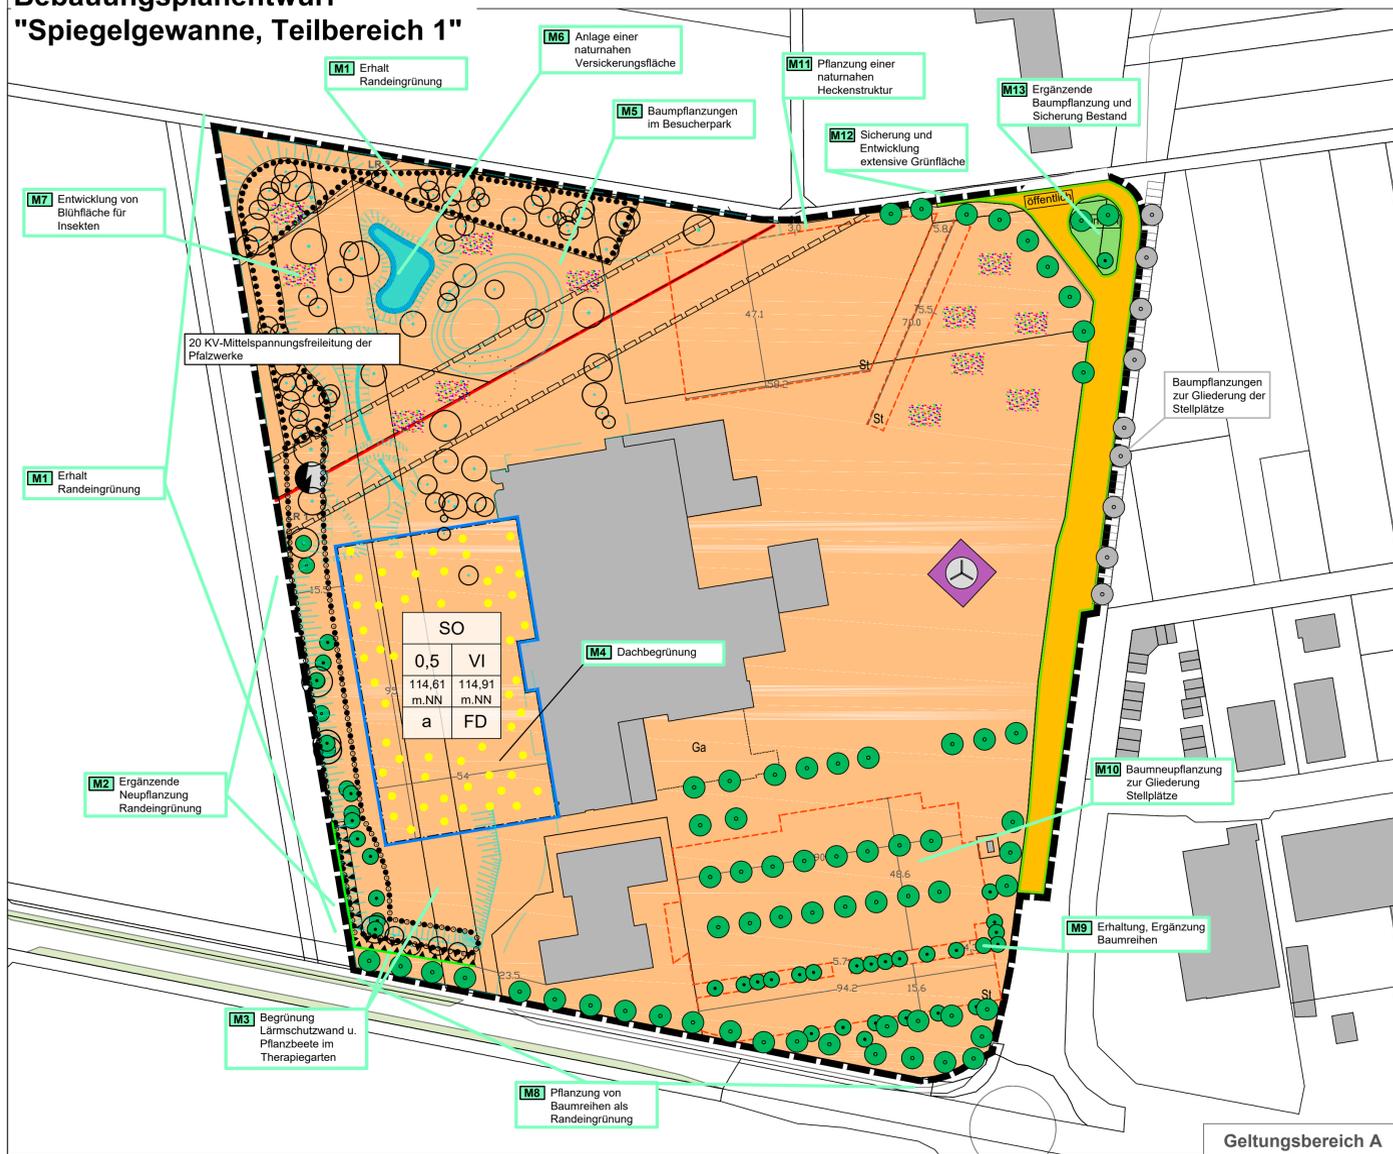

Planzeichen-Legende

Grünordnerische Maßnahmen		Grünflächen		Sonstiges	
	Bäume erhalten		Blütenreiche Fläche		Sonderbaufläche
	Pflanzvorschläge Bäume		Temporäre Kleingewässer		Bestandsgebäude
	Pflanzvorschläge Baumreihe		Ablage Baumstämme zur Abgrenzung		Geplantes Gebäude
	Pflanzvorschläge Baumgruppe		Bepflanzung Lärmschutzwand		Hubschrauberlandeplatz
	Strauch/ Gebüschpflanzung		Abgrenzung mit Pflanzbindung (Anpflanzung/ Erhaltung)		Lärmschutzwand
	Grünland/ Staudenfläche		Planexterne Kompensationsflächen		Verkehrsflächen
	Wasser-/ Versickerungsfläche		Nachrichtlich		Stellplätze
	Dachbegrünung		Bestandsdarstellung Bäume		Schutzkorridor Freileitung
			Teilbereich Freianlagenplanung Böschungs-/ Geländemodellierung (Boro Neumann Guseinberger)		

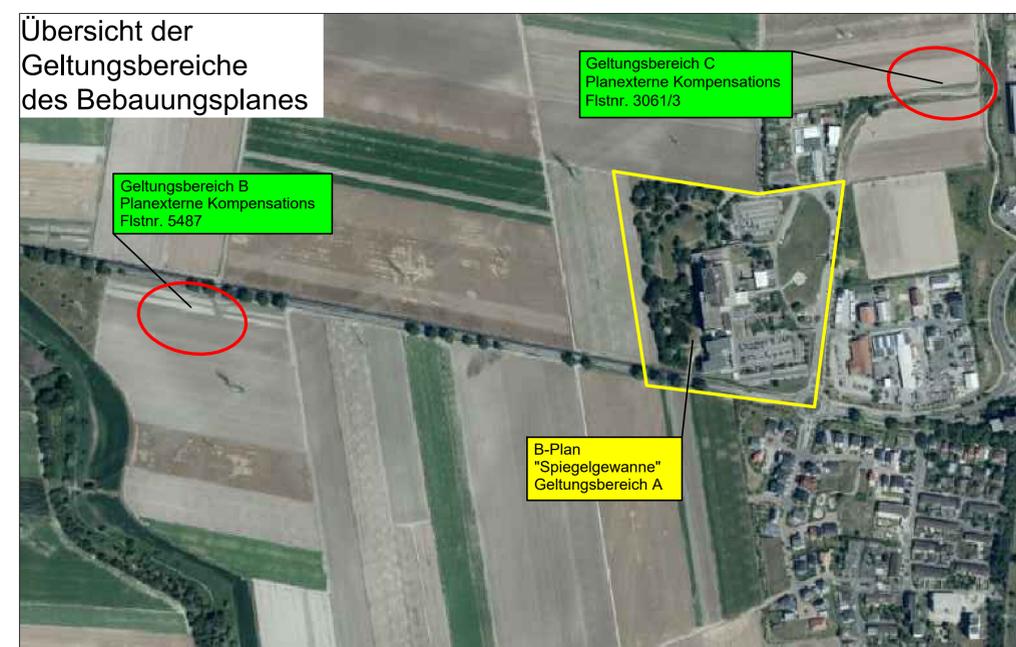

Grünordnungsplan zum B-Plan "Spiegelgewanne"

Planzeichnung Unterlage 2.4

Gemarkung : Frankenthal

Flur : 0

Stand : ENTWURFSFASSUNG

Proj. Nr. : 2019.000.35

Datum : 27.01.2021

Maßstab : 1 : 1000

Bearbeitet : Eberle

Gezeichnet : Lommel

Geprüft : Haag

Entwurfsbearbeitung : SCHÖNHOFEN INGENIEURE

Hertelsbrunnending 5
67657 Kaiserstuhlern
Telefon 0631/241 24-0
Telefax 0631/4 37 45

Oekologische Planung - Umweltschutz