

# Auszug aus den Geobasisinformationen

Liegenschaftskarte

*Umbauung Dachterasse*



Rheinland-Pfalz

VERMESSUNGS- UND  
KATASTERAMT RHEINPFALZ

Hergestellt am 22.02.2021

Flurstück: 82/1  
Gemarkung: Flomersheim (4204)

Gemeinde: Frankenthal (Pfalz)  
Landkreis: Stadt Frankenthal (Pfalz)

Pestalozzistraße 4  
76829 Landau in der Pfalz




5485246

32451739

32451559


5485036

Maßstab 1 : 1 000

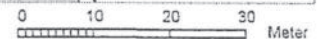

Vervielfältigungen für eigene Zwecke sind zugelassen. Eine unmittelbare oder mittelbare Vermarktung, Umwandlung oder Veröffentlichung der Geobasisinformationen bedarf der Zustimmung der zuständigen Vermessungs- und Katasterbehörde (§ 12 Landesgesetz über das amtliche Vermessungswesen)

Hergestellt durch das Vermessungs- und Katasteramt Rheinland-Pfalz.

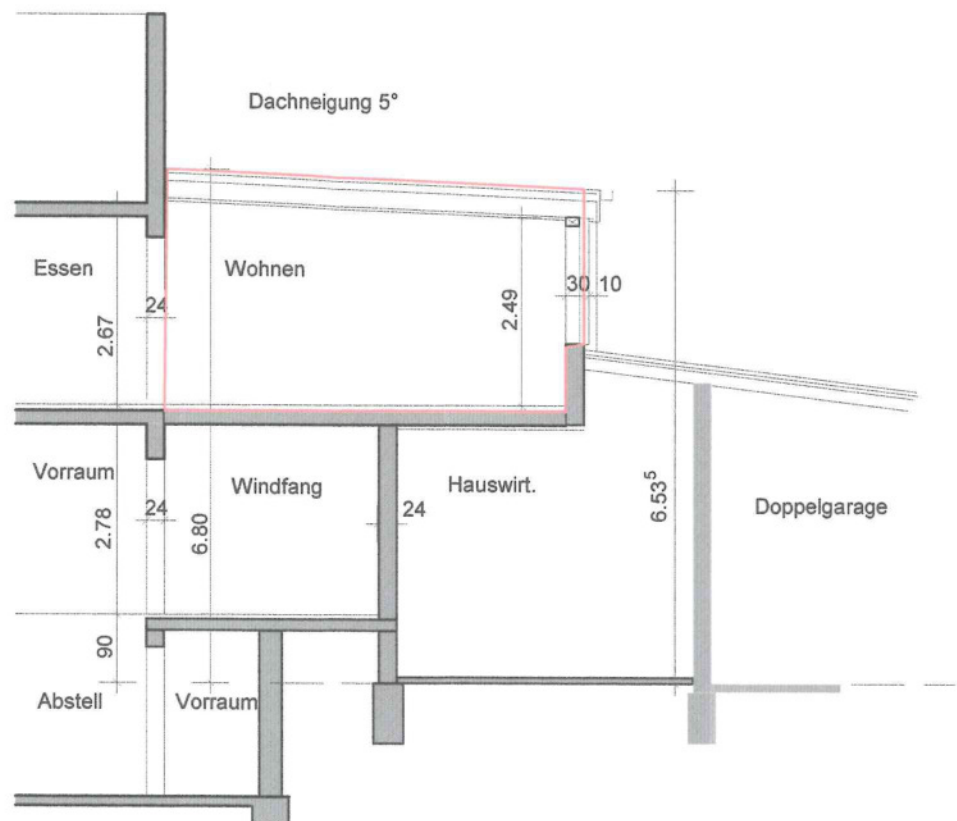



**Schnitt A - A**

Grenze Raiffeisenstr.

**HOFANSICHT**

**BAUANTRAG**

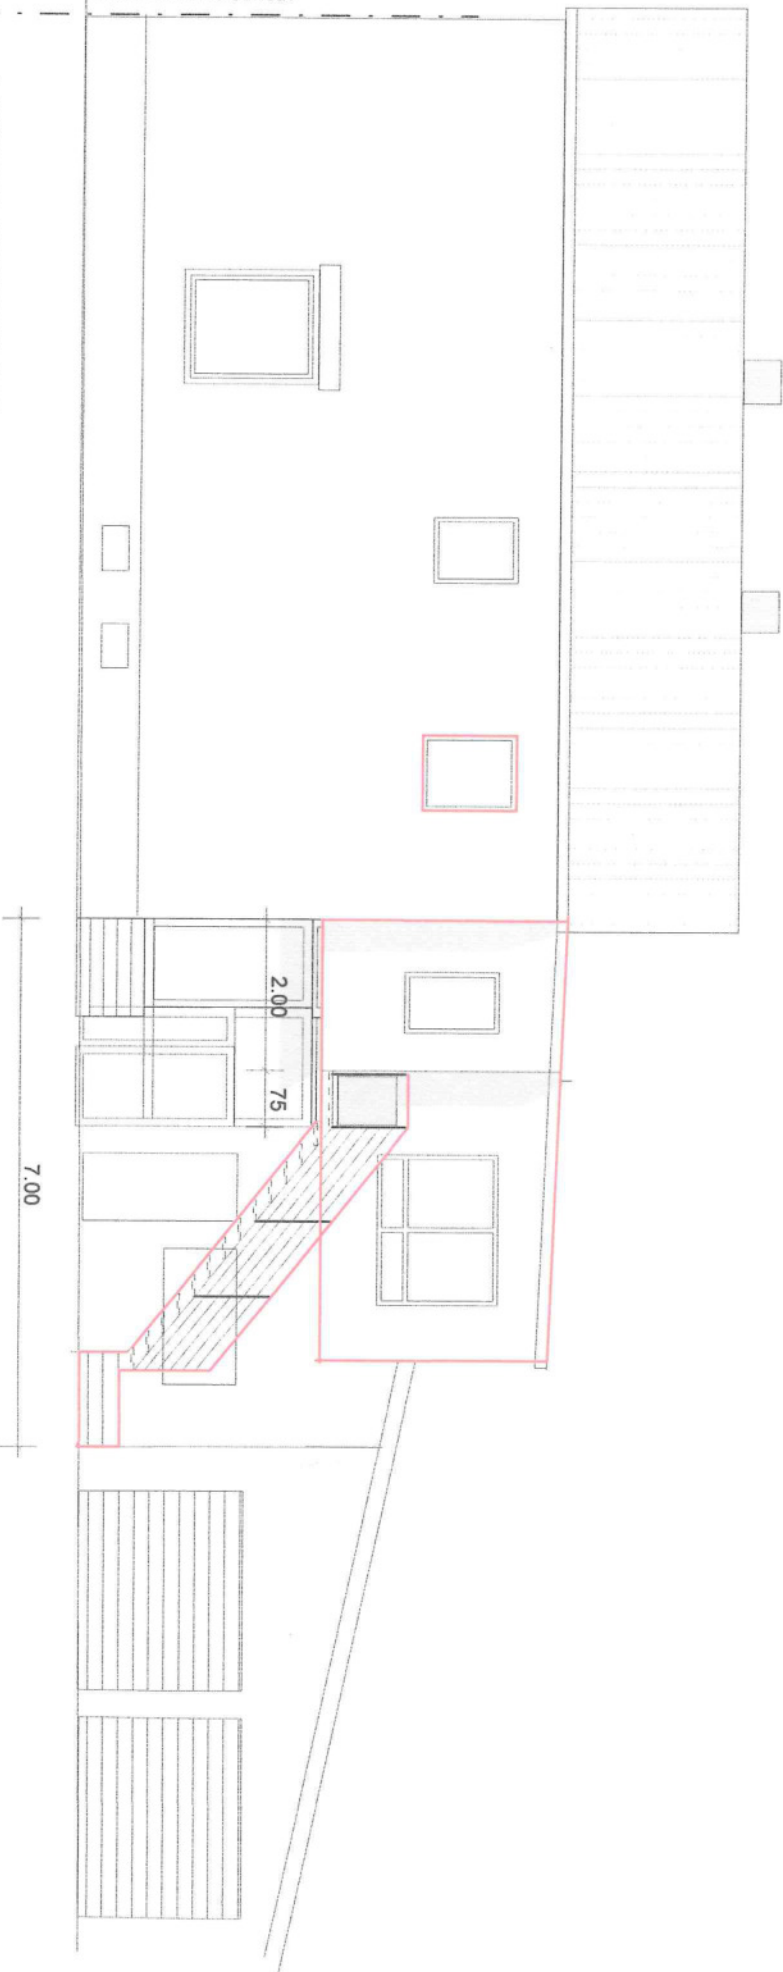

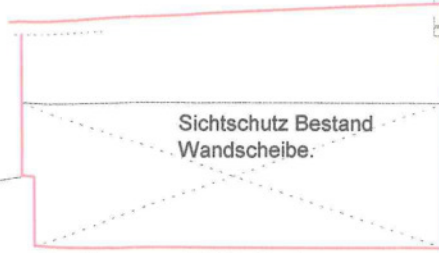

Dachterrasse wird überbaut.

Vorderhaus  
Bestand

# NACHBARANSICHT



## STRASSENANSICHT



## GARTENANSICHT