


Anlage 2: Alternativvariante

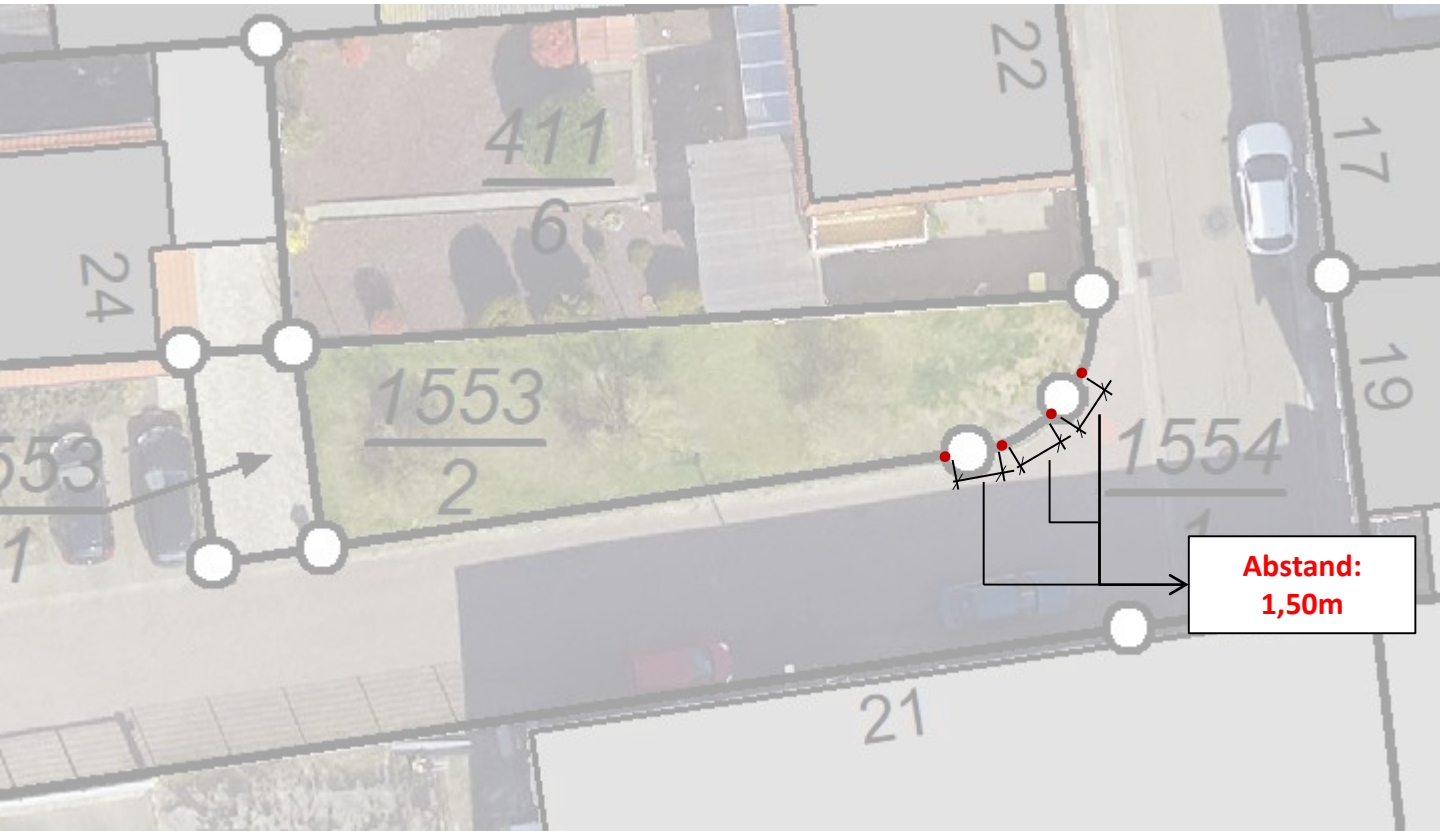

Schutzpfosten(\varnothing 6cm , H: 100cm)



Stadtverwaltung Frankenthal (Pfalz)
Bereich Planen und Bauen
Abt. Straßen- und Brückenbau
Neumayerring 72 67227 Frankenthal (Pfalz)

Maßstab: 1:250

05.05.2021

Index:

- Schutzpfosten (\varnothing 6cm , H: 100cm)