






Rebenweg

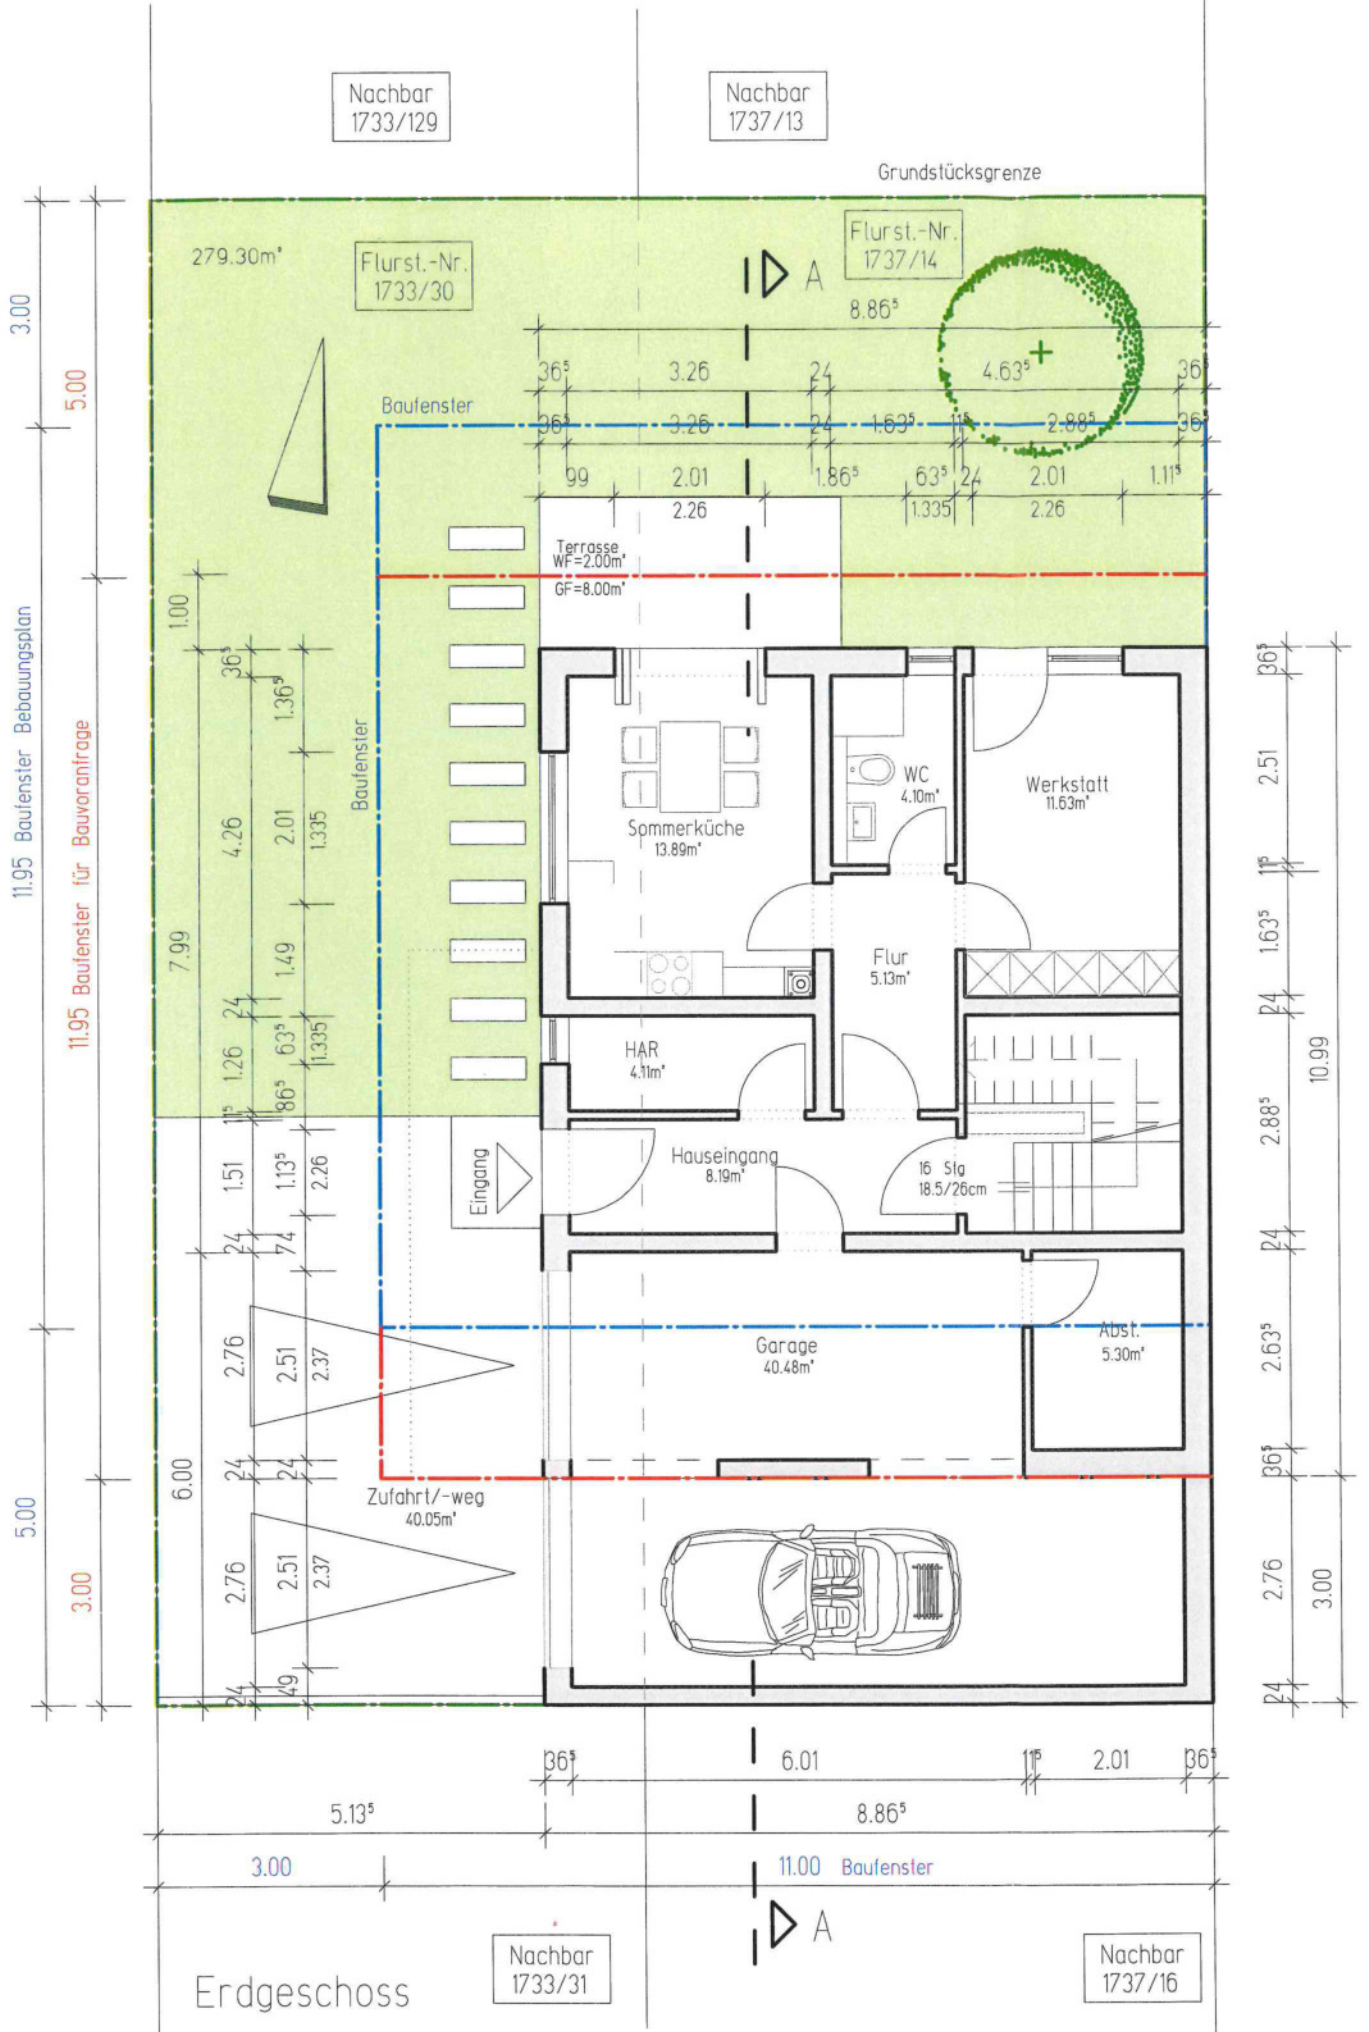

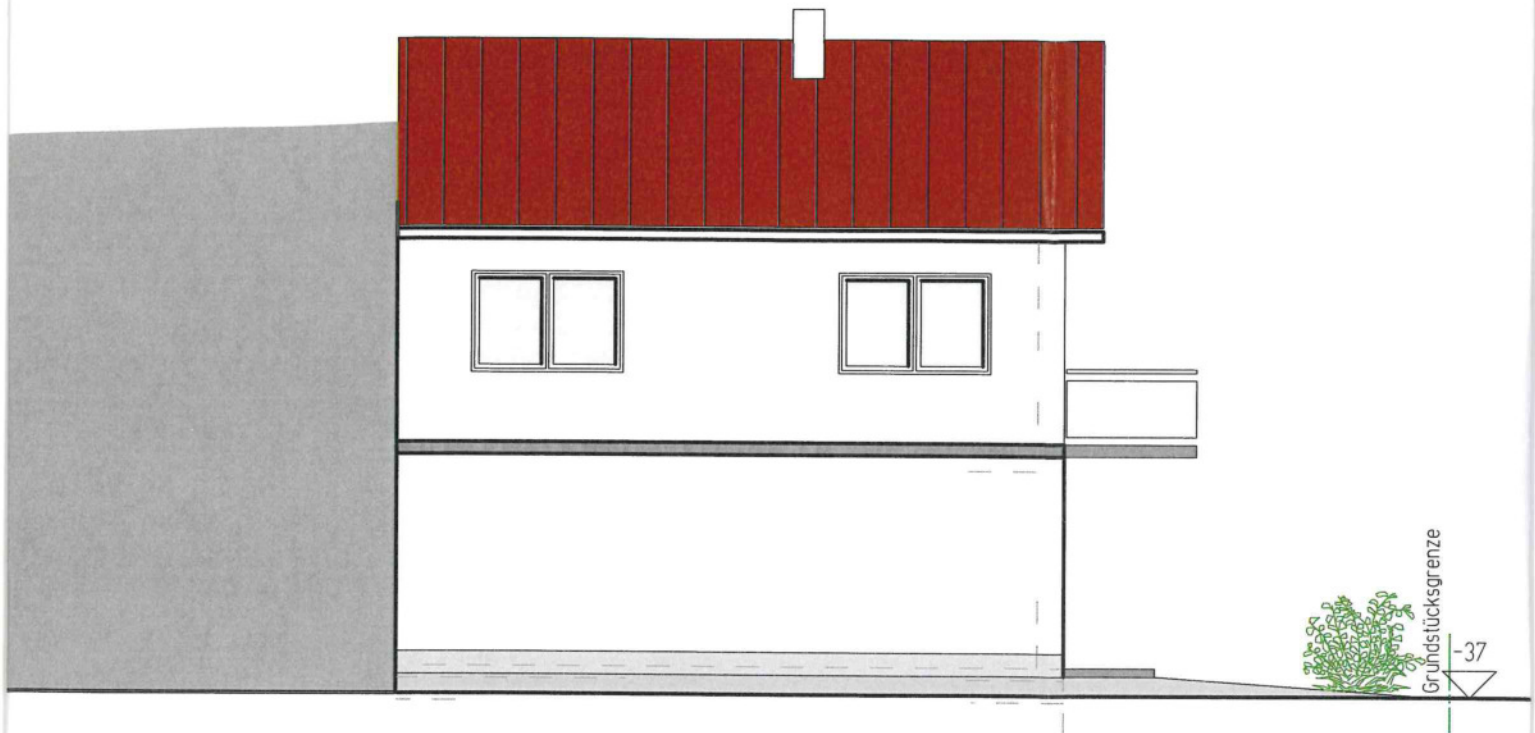

Südansicht

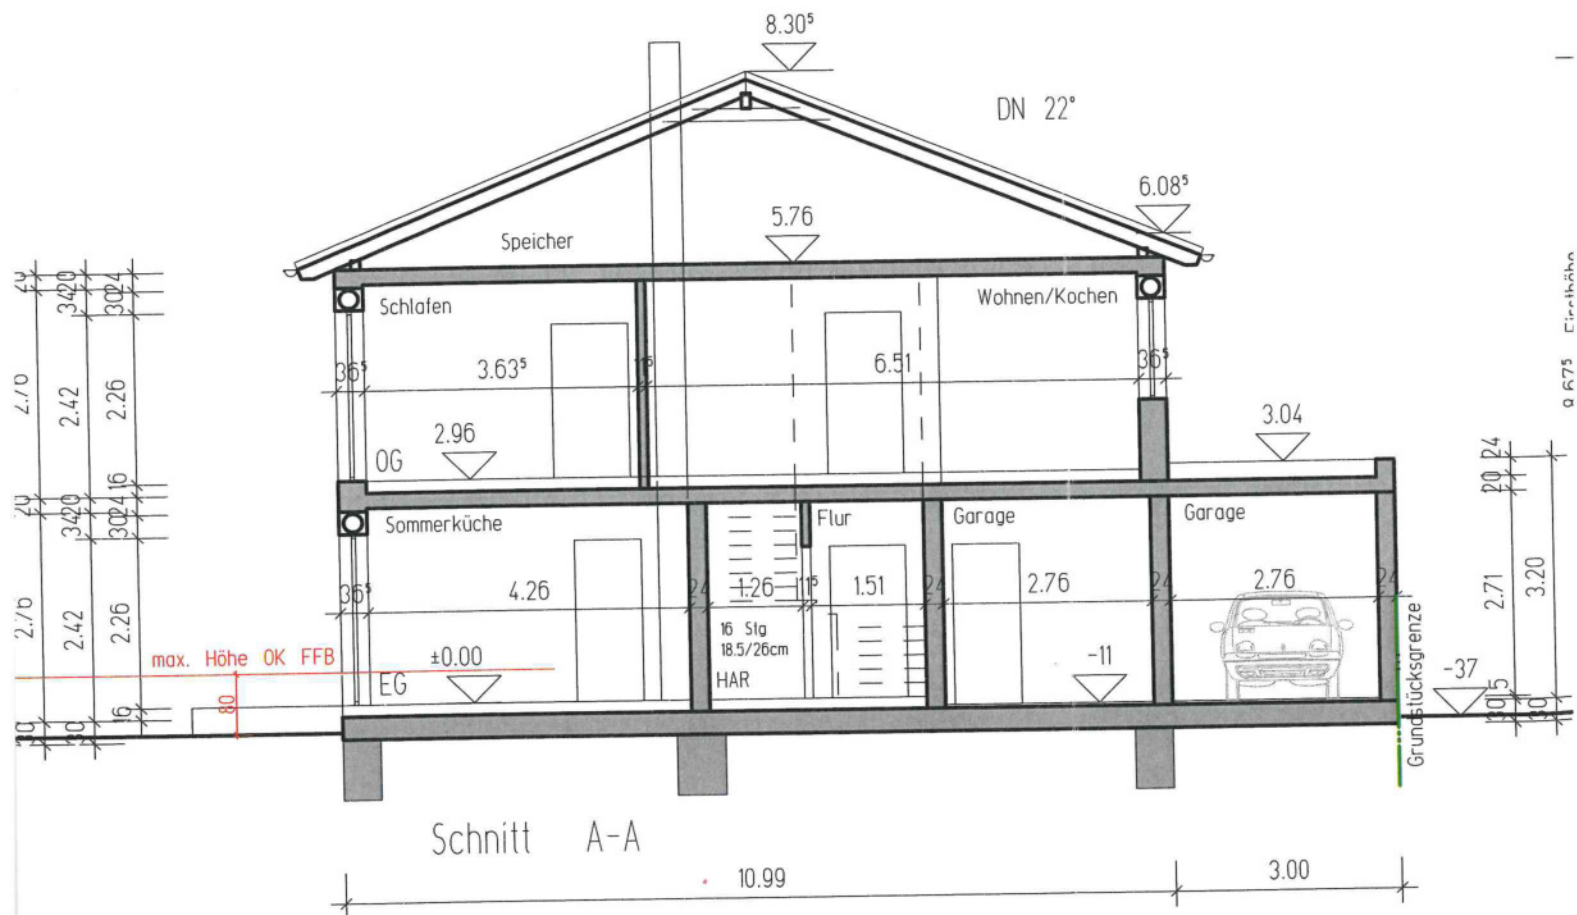

Schnitt A-A

10.99

3.00

9.675 Eintrahöhe



Nordansicht



Westansicht