


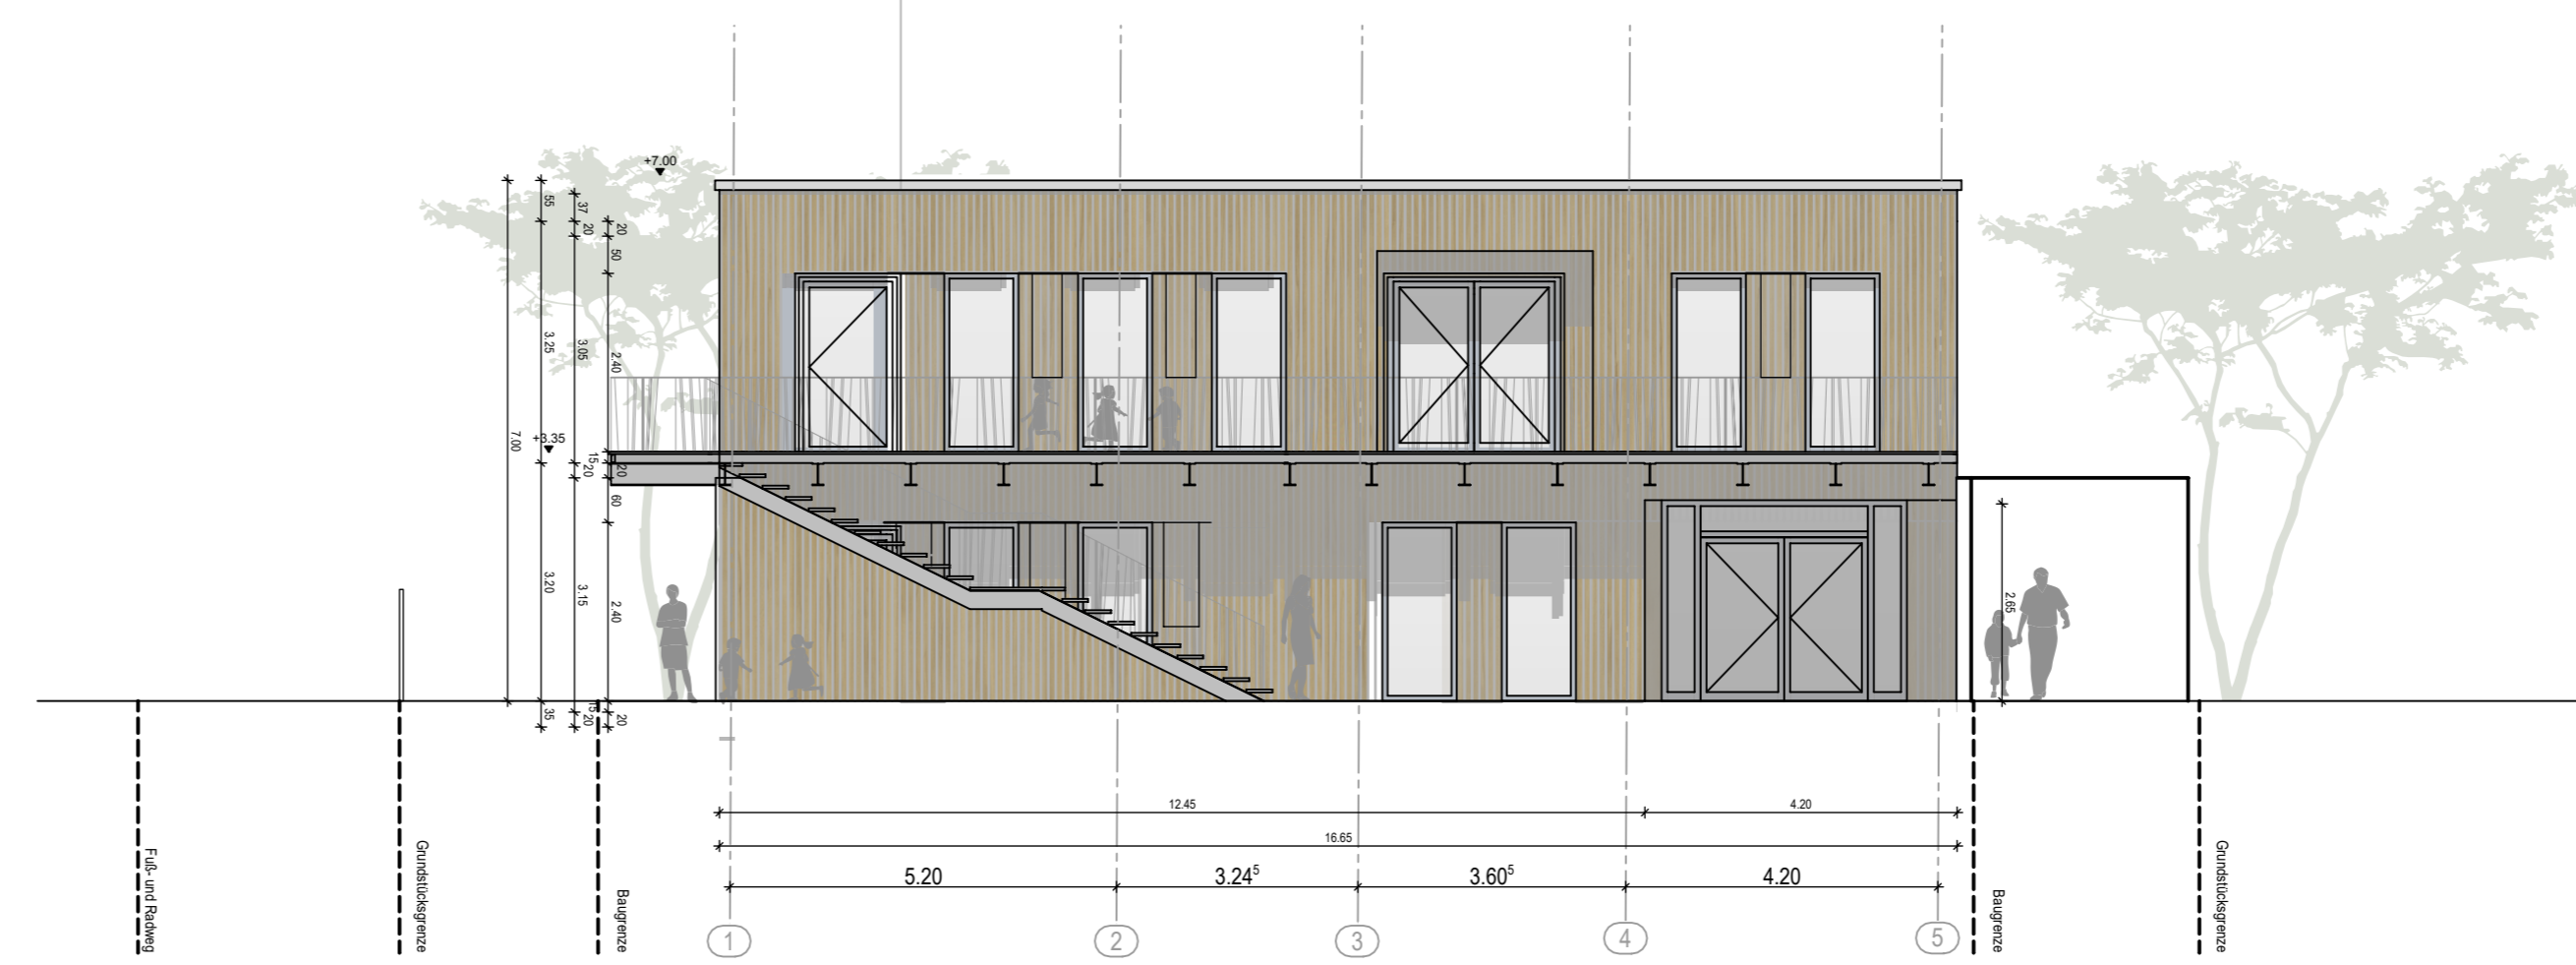

Gebäude A\_Ansicht Nord



Gebäude A\_Ansicht Süd




Gebäude A\_Ansicht Ost



Gebäude A\_Ansicht West

Bauweise	bestehende Bauteile	neue Bauteile	abzubrechende Bauteile
----------	---------------------	---------------	------------------------

LEGENDE  
PICTO

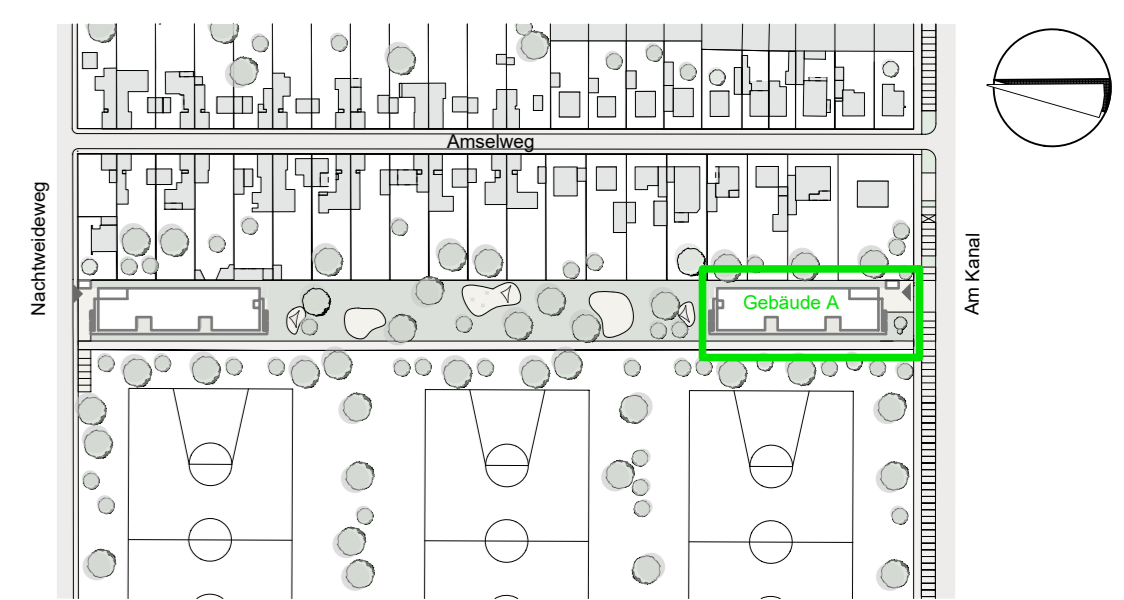

PHASE **BAUANTRAGSPLANUNG** 20104-01

Kitas am Ostparkstadion Frankenthal  
Gebäude A- Am Kanal  
Gebäude B- Nachtweidweg  
67227 Frankenthal (Platz)

PROJEKT  
Stadt Frankenthal  
Rathausplatz 2-7  
67227 Frankenthal (Platz)

BAUHERR  
Stadt Frankenthal  
Rathausplatz 2-7  
67227 Frankenthal (Platz)

NUTZER  
**Gebäude A**

BAUTEIL  
**Ansichten** 1:100 G1050

PLAN  
**N/ O/ S/ W** 1:100 G1050

**a sh**

HB = 800 / 1100 (0.88m²) Allplan 2015

VORABZUG

PLANUNG FREIGABE