


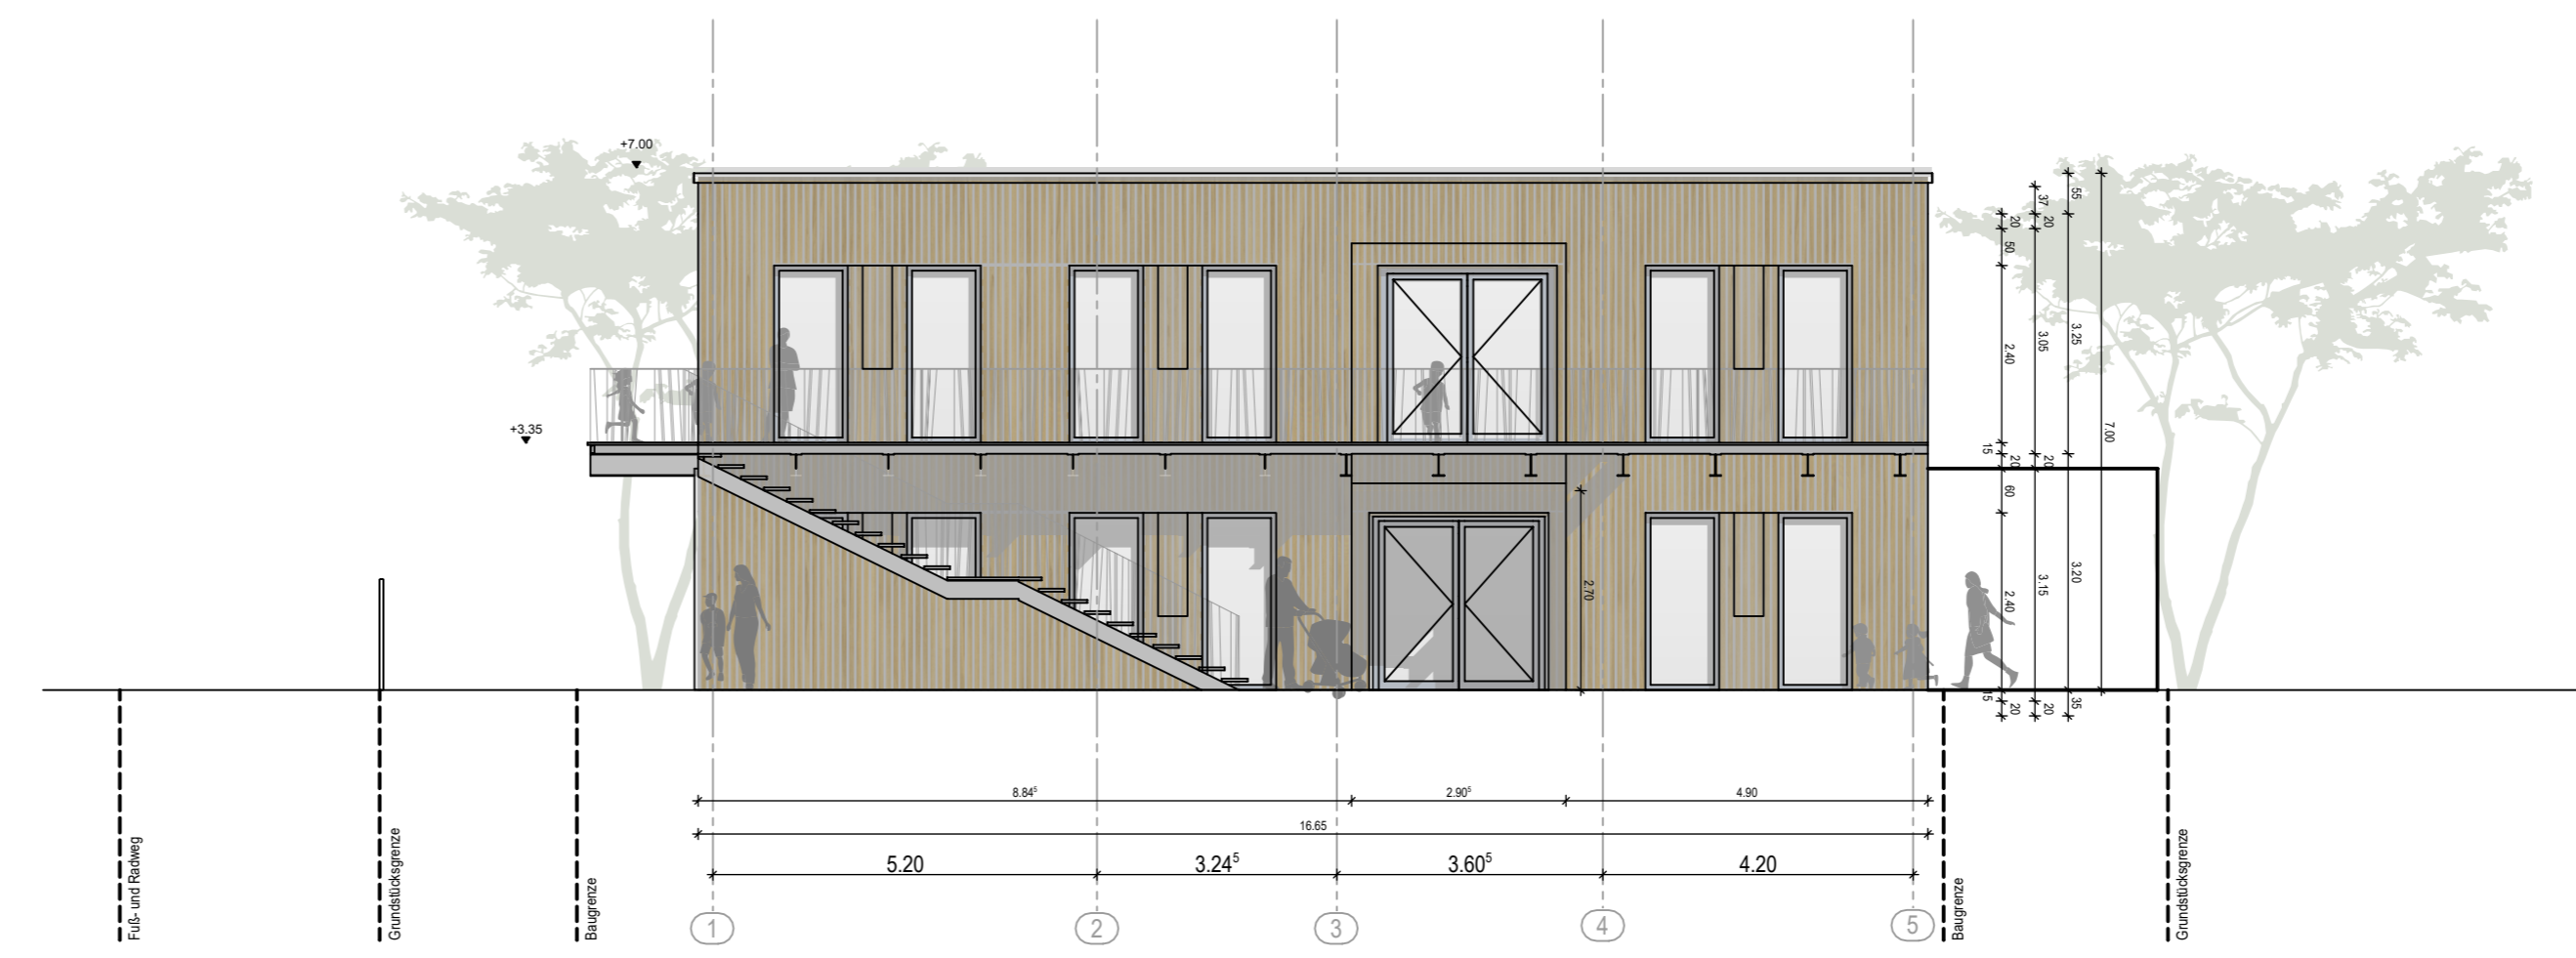

Gebäude A_Ansicht Nord



Gebäude A_Ansicht Süd



Gebäude A_Ansicht Ost



Gebäude A_Ansicht West

LEGENDE

- Bestehende Bauteile
- neue Bauteile
- abzubrechende Bauteile

PICTO

PHASE BAUANTRAGSPLANUNG 20104-01

PROJEKT Kitas am Ostparkstadion Frankenthal
Gebäude A- Am Kanal
Gebäude B- Nachtwaldweg
67227 Frankenthal (Platz)

BAUHERR Stadt Frankenthal
Rathausplatz 2-7
67227 Frankenthal (Platz)

PROJEKTLEITER HAR / VBO / DW

BAUTEIL Ansichten 1:100 G1060

PLAN N/ O/ S/ W

PLAN NR. a sh

VERZEICHNIS

PLANUNG HAR / VBO / DW

FREIGABE

VORABZUG

Alle Rechte vorbehalten. Nachdruck, Vervielfältigung und Verbreitung, auch auszugsweise, ist ohne schriftliche Genehmigung der a sh. Die Verantwortung für die Richtigkeit der Angaben liegt bei den Auftraggebern. Die Haftung für Schäden aller Art, die aus dem Gebrauch dieser Pläne resultieren, ist ausgeschlossen. Die Pläne sind als Entwurf zu verstehen. Die Ausführung ist von den Auftraggebern zu bestätigen. 