

Kletteranlage




Tischtennis



Hängematten



Reck

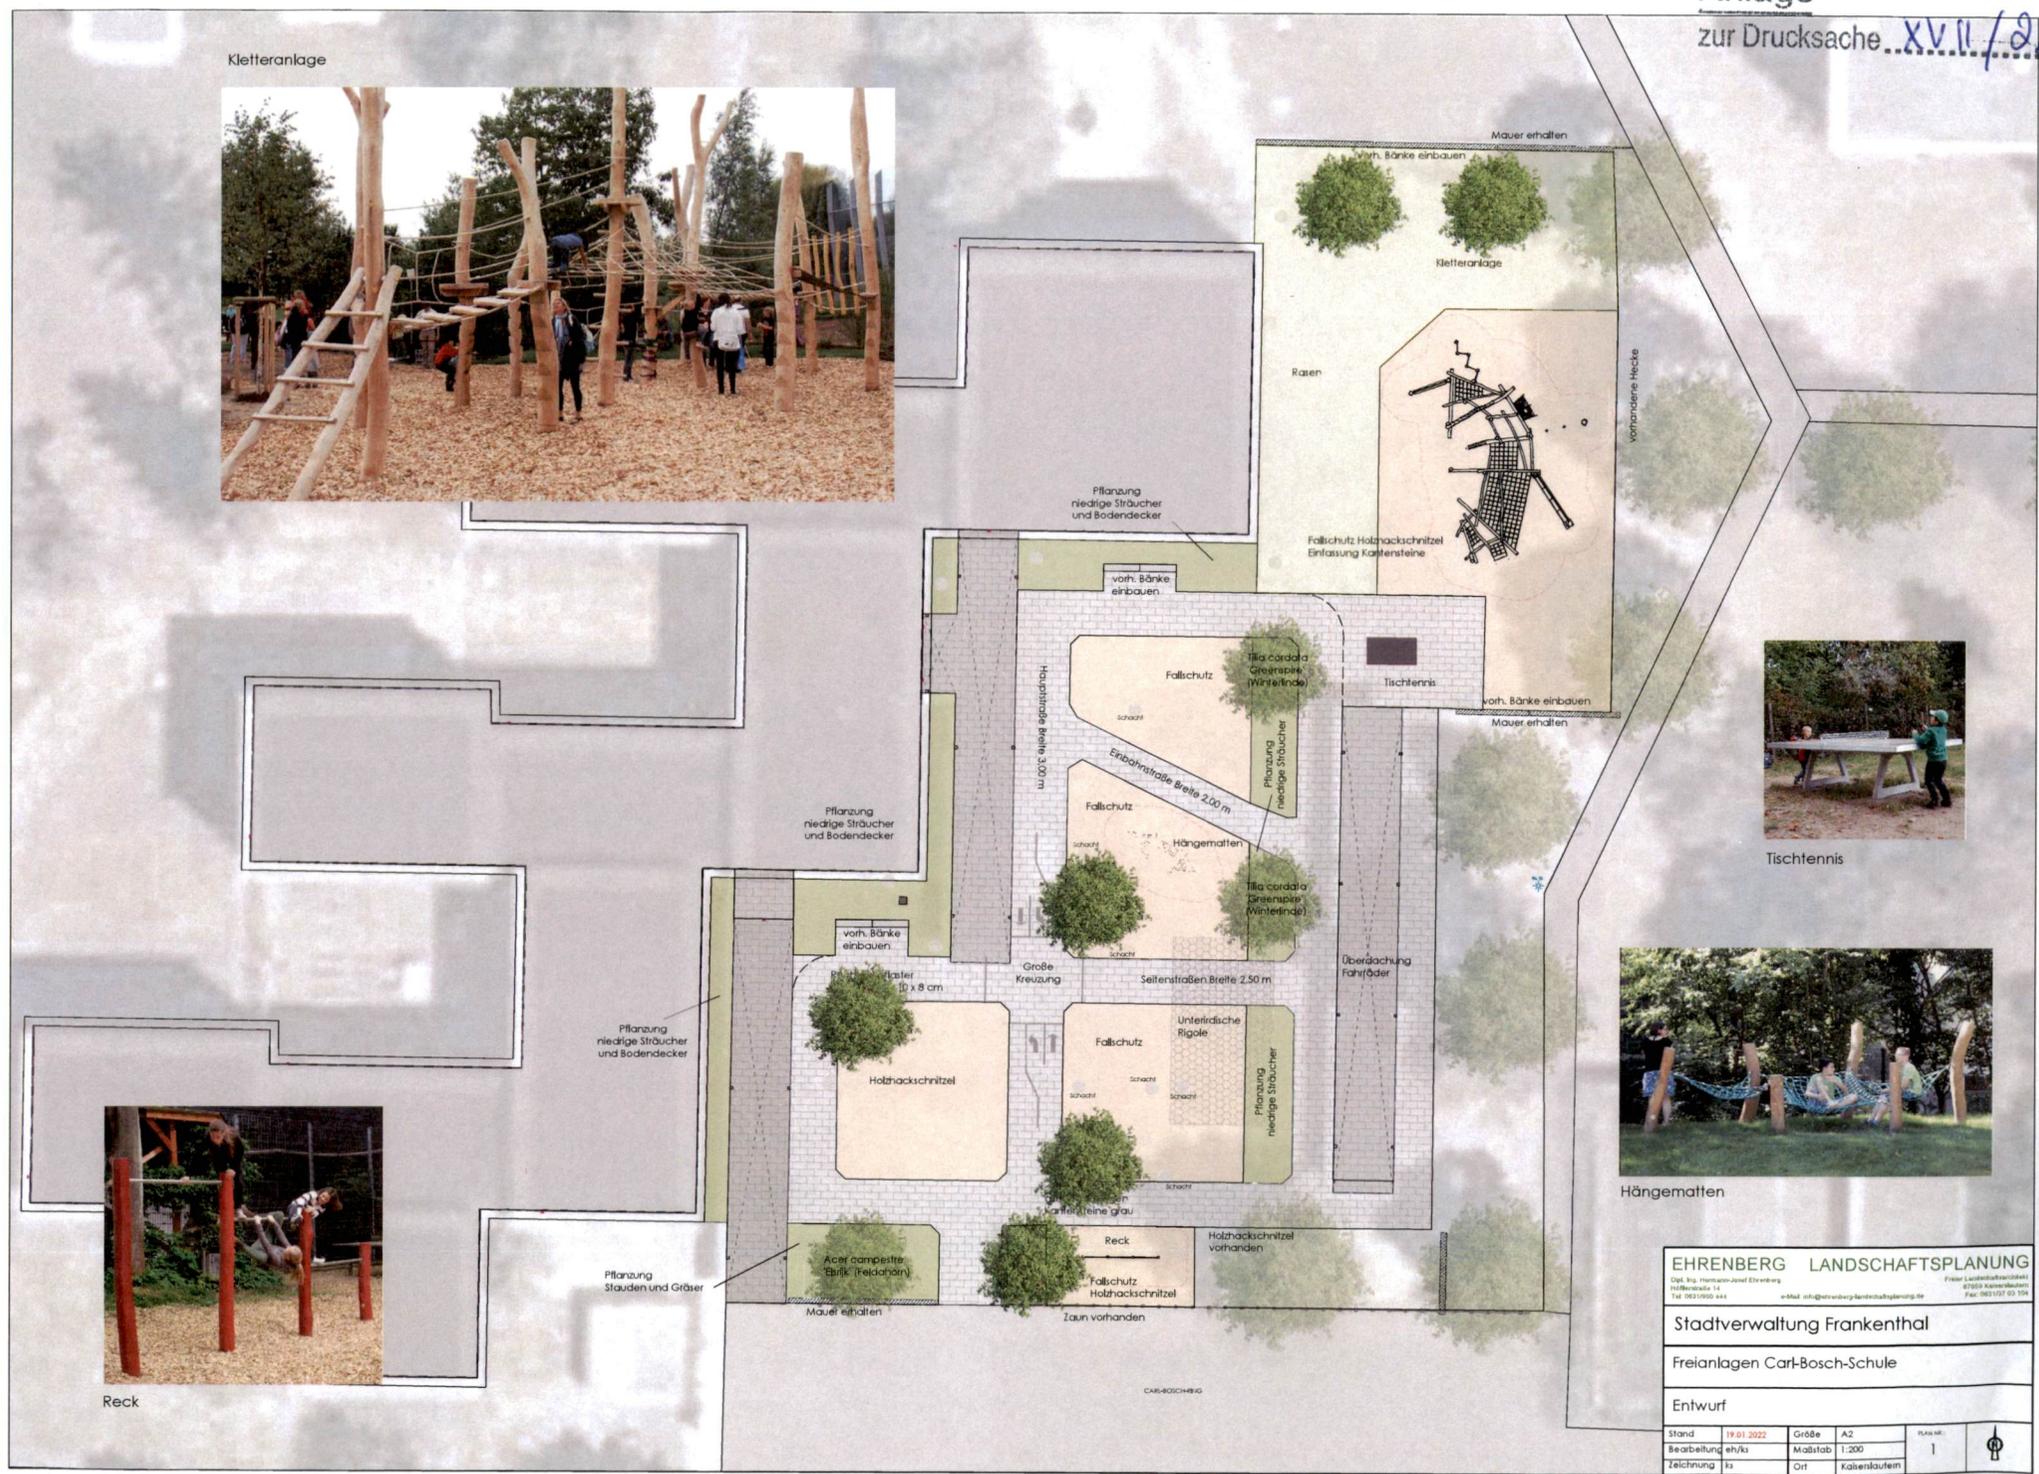

EHRENBERG LANDSCHAFTSPLANUNG
 Dipl. Ing. Hermann-Josef Ehrenberg
 Wolfenbütteler Str. 14
 38100 Braunschweig
 Tel. 0531 950-444
 e-Mail: info@ehrenberg-landschaftsplanung.de
 Fritz-Luepelt-Str. 10
 37075 Appen-Weiden
 Fax: 0531 957 50 104

Stadtverwaltung Frankenthal

Freianlagen Carl-Bosch-Schule

Entwurf

Stand	19.01.2022	Größe	A2	PLAN-NR.	1
Bearbeitung	eh/jls	Maßstab	1:200		
Tätigung	ls	Ort	Kaiserslautern		