

Auszug aus den Geobasisinformationen
 Liegenschaftskarte



Rheinland-Pfalz


VERMESSUNGS- UND
 KATASTERAMT RHEINPFALZ

Hergestellt am 28.08.2020


Flurstück: 2795/16
 Flur: 0
 Gemarkung: Frankenthal

Gemeinde: Frankenthal (Pfalz)
 Landkreis: Stadt Frankenthal (Pfalz)


Postleitzahl: 76829 Landau in der Pfalz

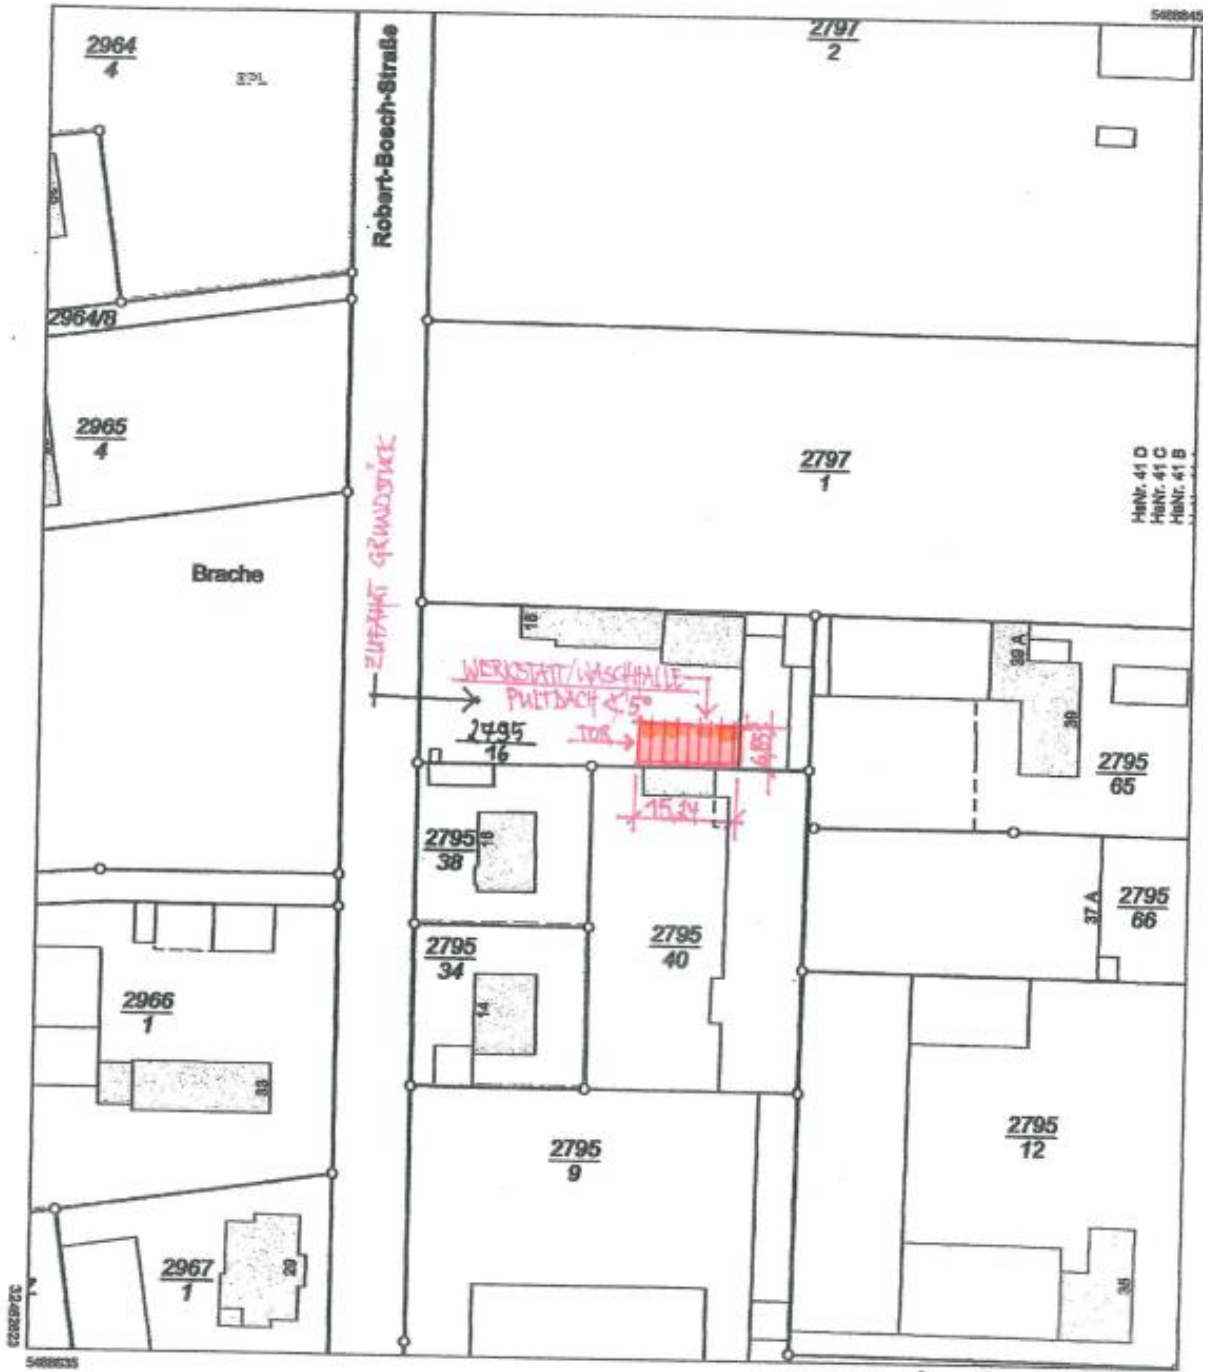

NEUBAU WERKSTATT/WASCHHALLE MIT ARBEITSGRUBE - LAGEPLAN 1:1000

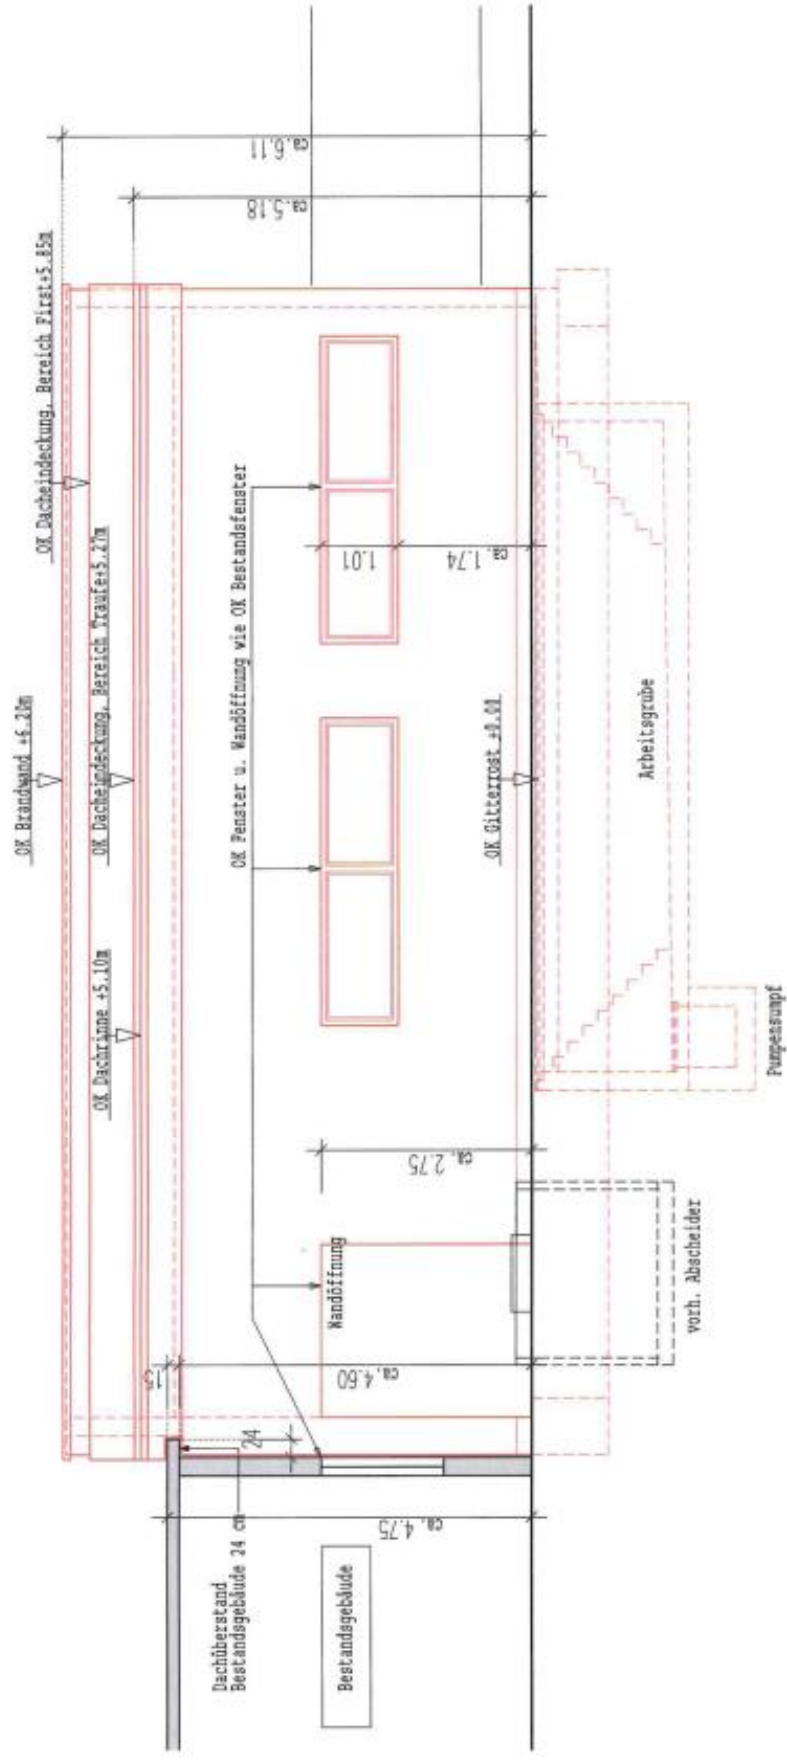

Traufansicht Werkstatt/Waschhalle

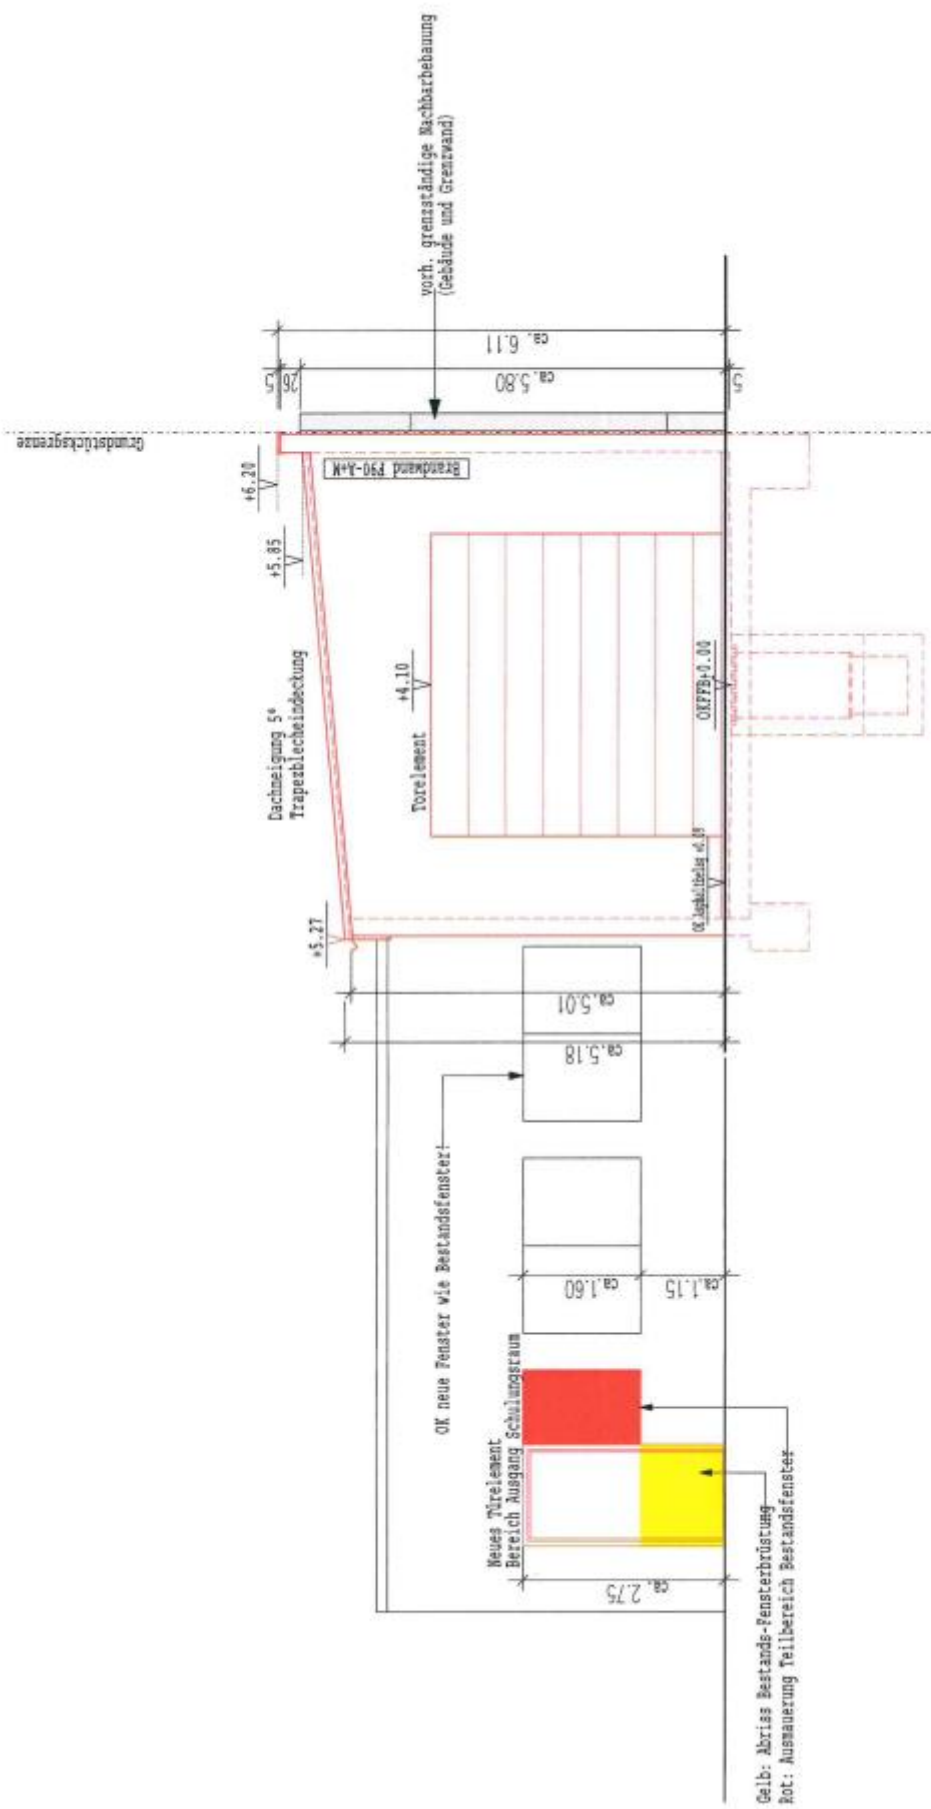

Giebelansicht Werkstatt/Waschhalle