


LAGEPLAN



Bereich des Vorhabens




Bereits erteilte Befreiungen

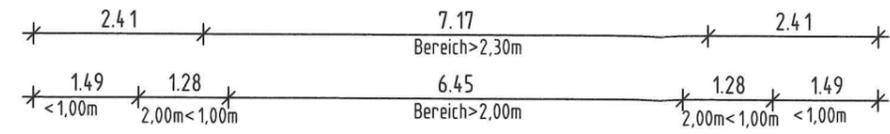

Dachkonstruktion
nach Zimmermansart!

Dachaufbau:
Satteldach DN 38°


Dacheindeckung:
Dachziegel,
Unterspannfolie,
Wärmedämmung

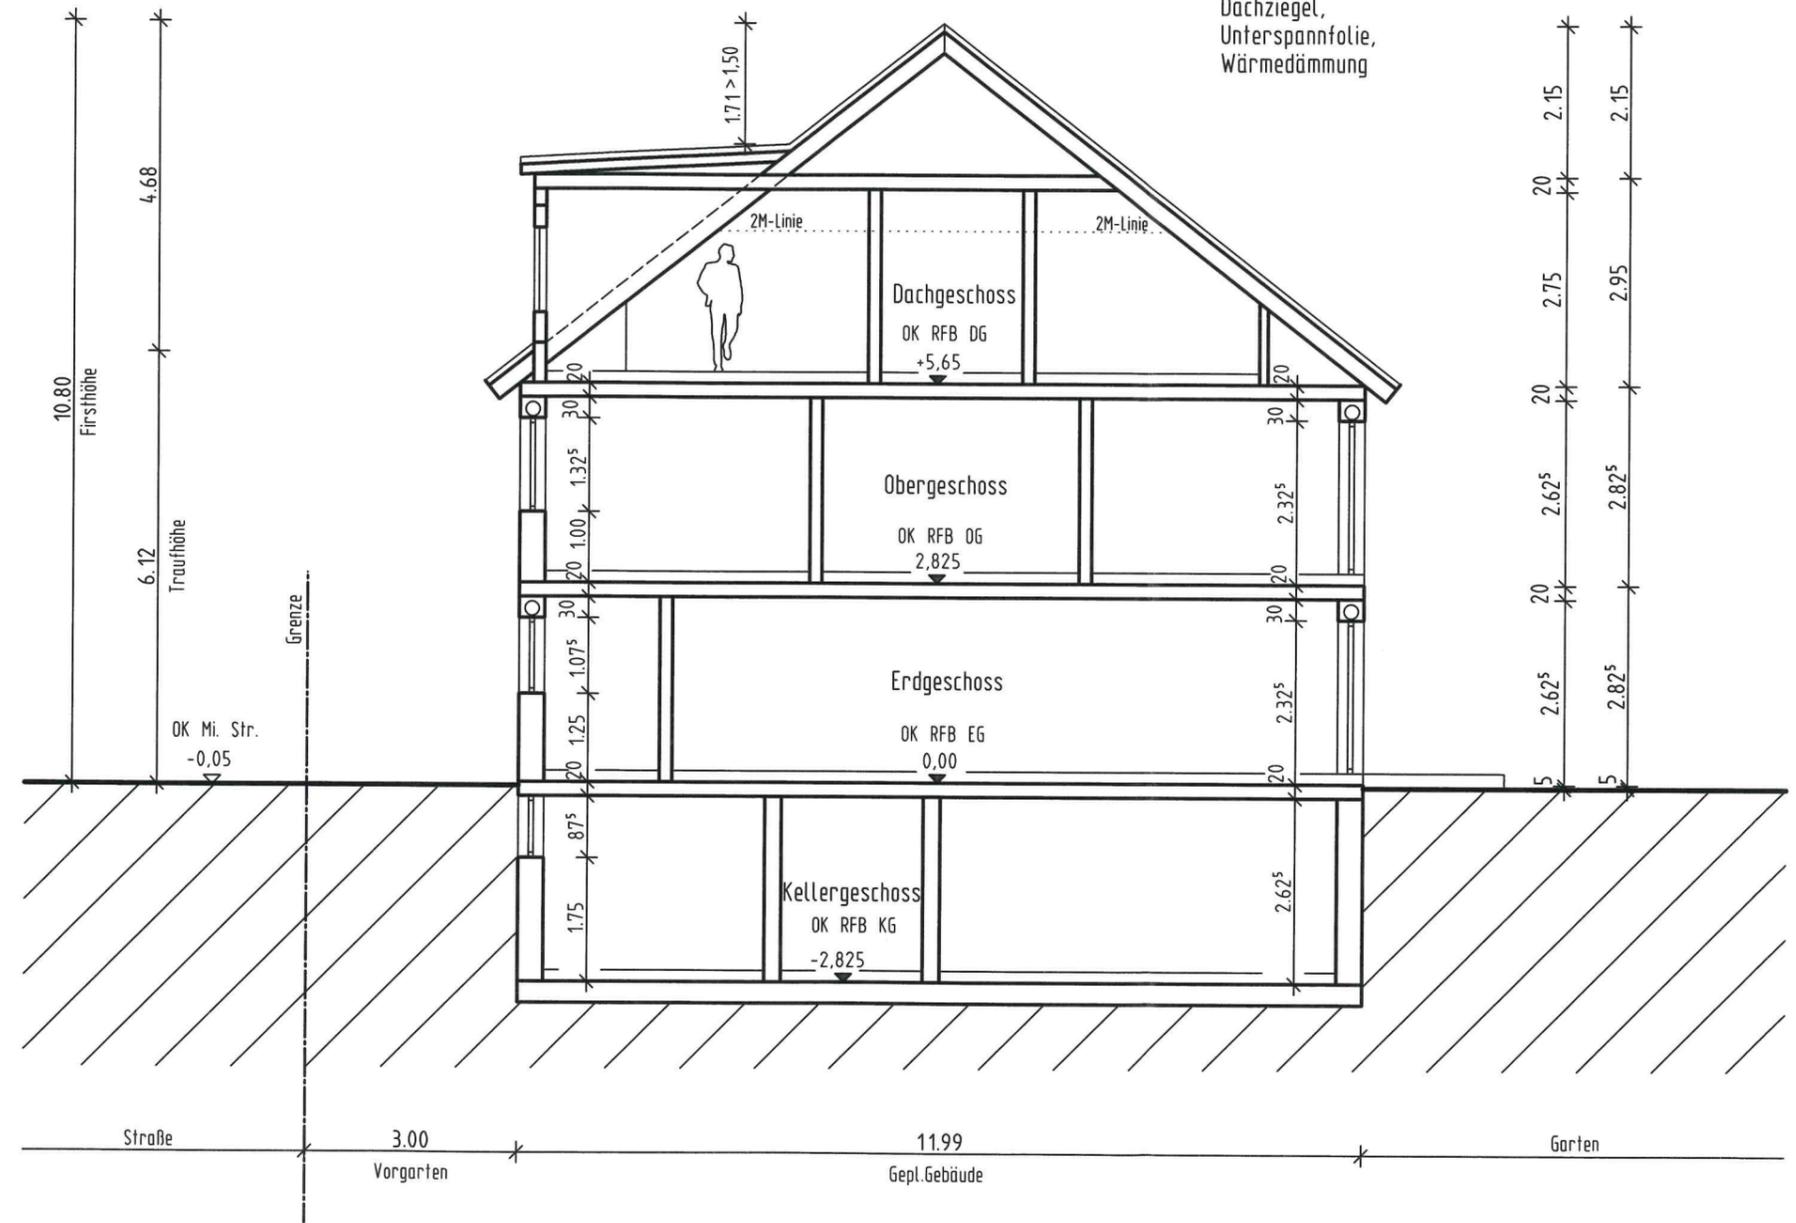


SCHNITT A-A


Alle Fenster- und Türmaße sind Rohbau-Öffnungsmaße.
Der entsprechende Bodenaufbau ist beim Innenausbau zu berücksichtigen.
Die Höhenangaben aus dem Baugrundstück wurden teilweise rechnerisch ermittelt und sind vor Baubeginn örtlich zu überprüfen.
Für die Lage und Genauigkeit wird durch das Planungsbüro keine Haftung übernommen.

Fundamente und Bodenplatte auf Kiesfilter,
frosttief und tragfähigen Boden!
Sämtliche tragende Bauteile nach statischer Berechnung!
Alle Maße sind am Bau zu prüfen.
Alle Unklarheiten mit Bauleiter oder Planverfasser klären!

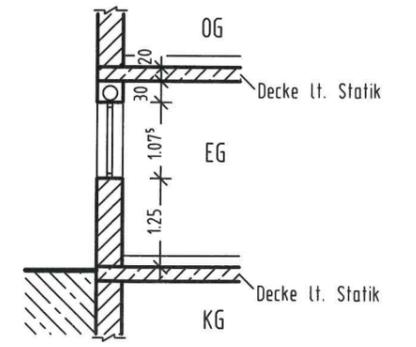


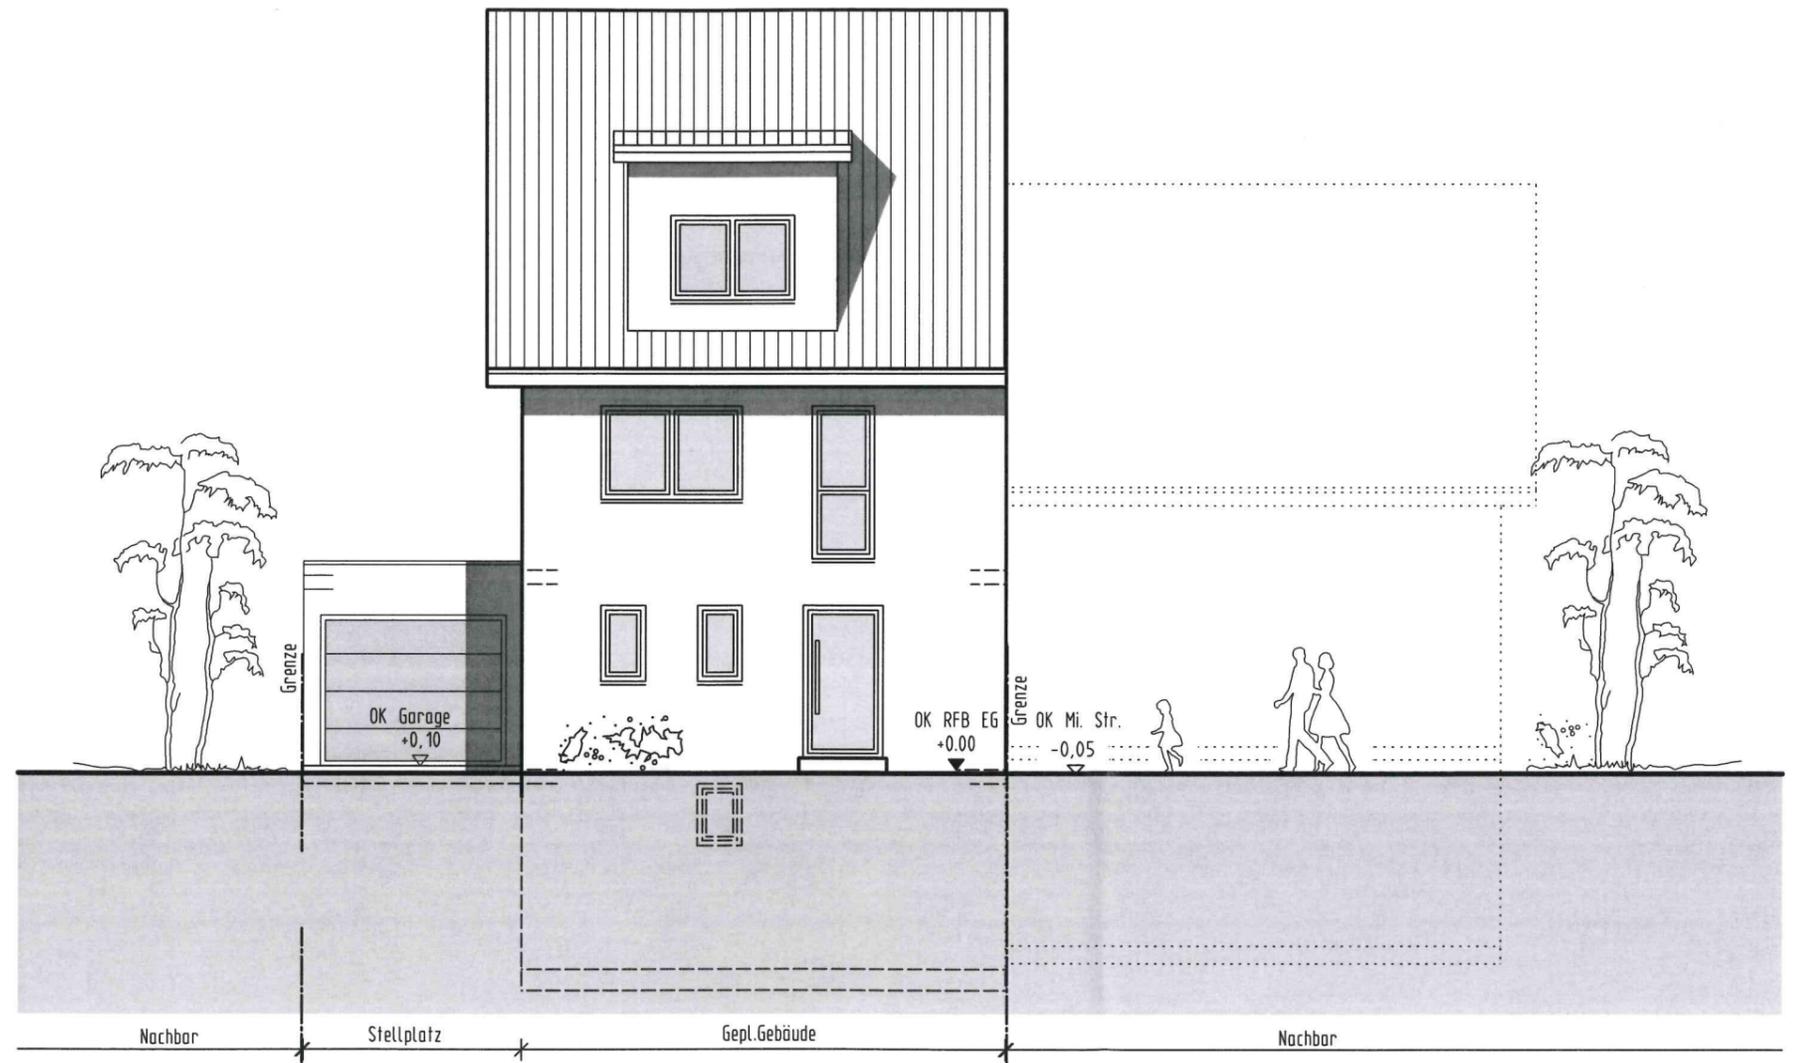


ANSICHT NORD

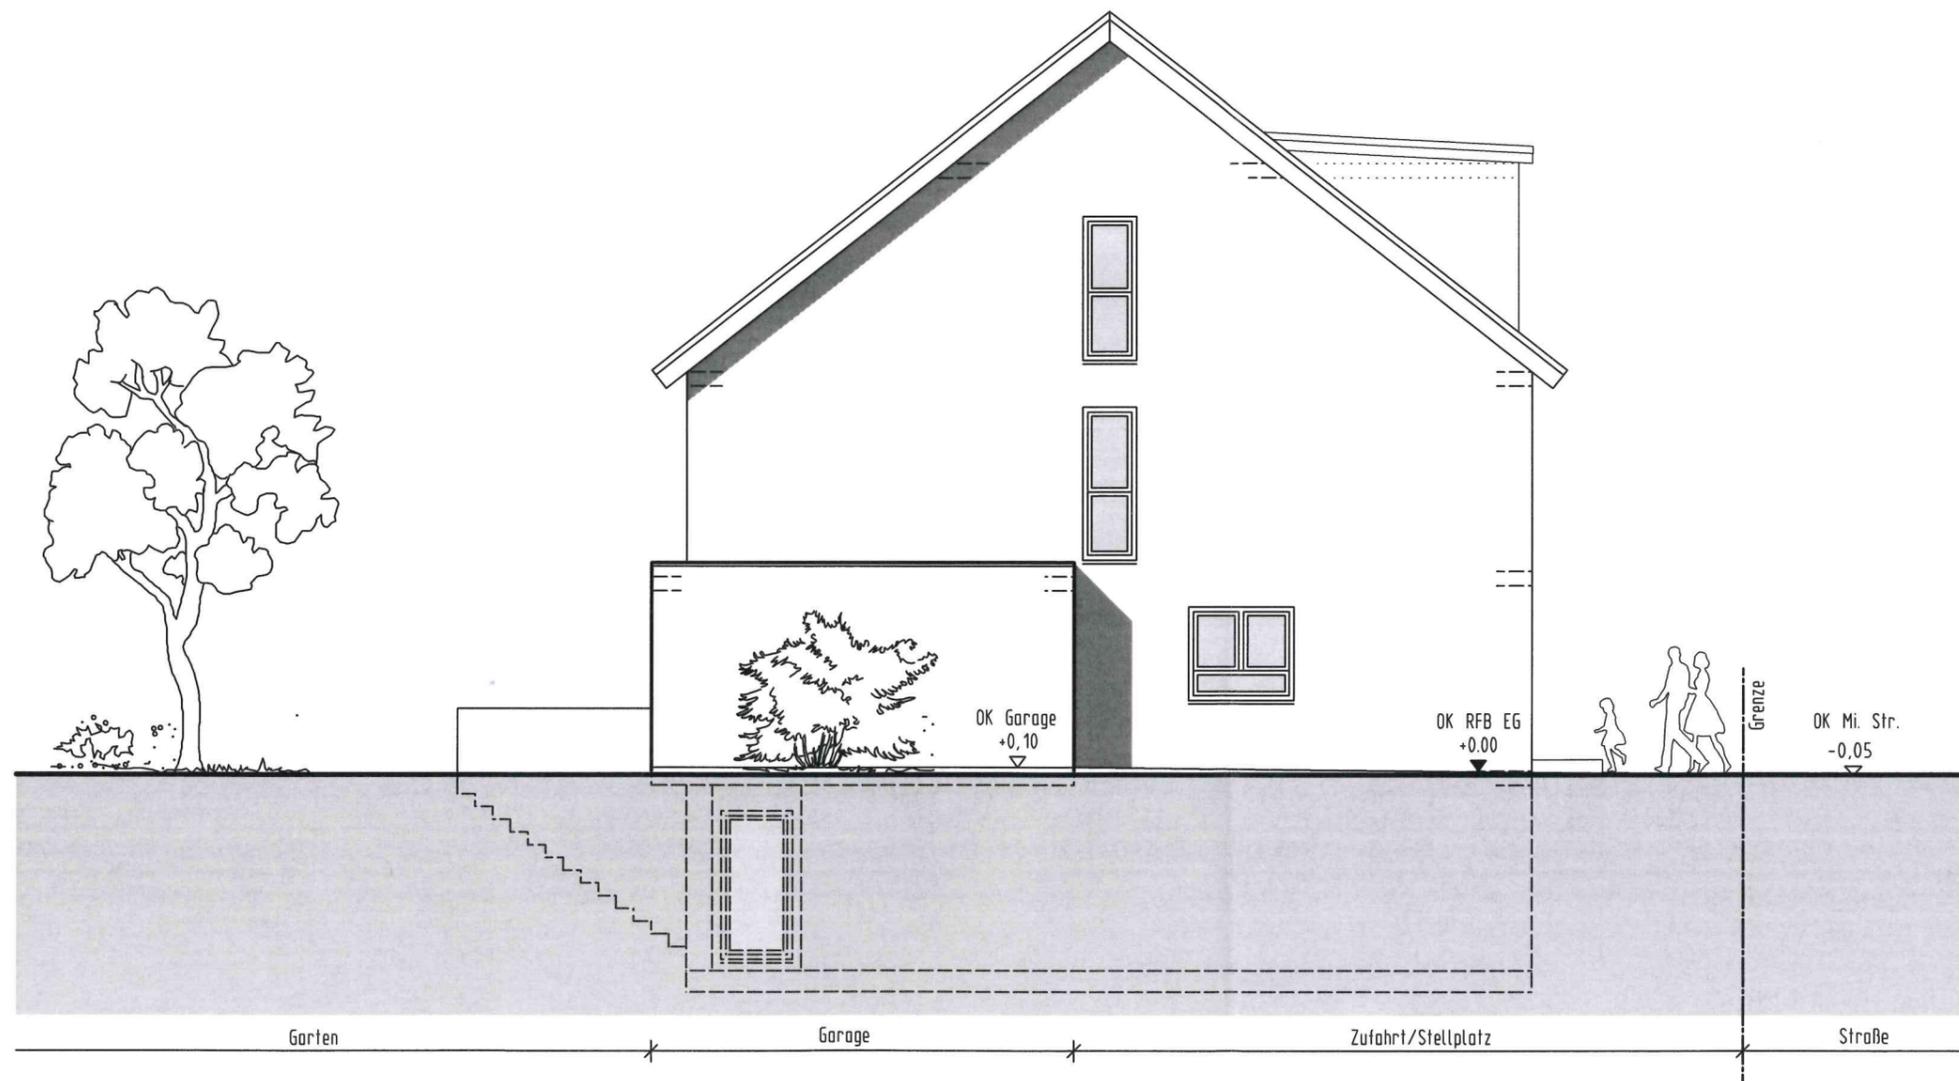

ANSICHT OST

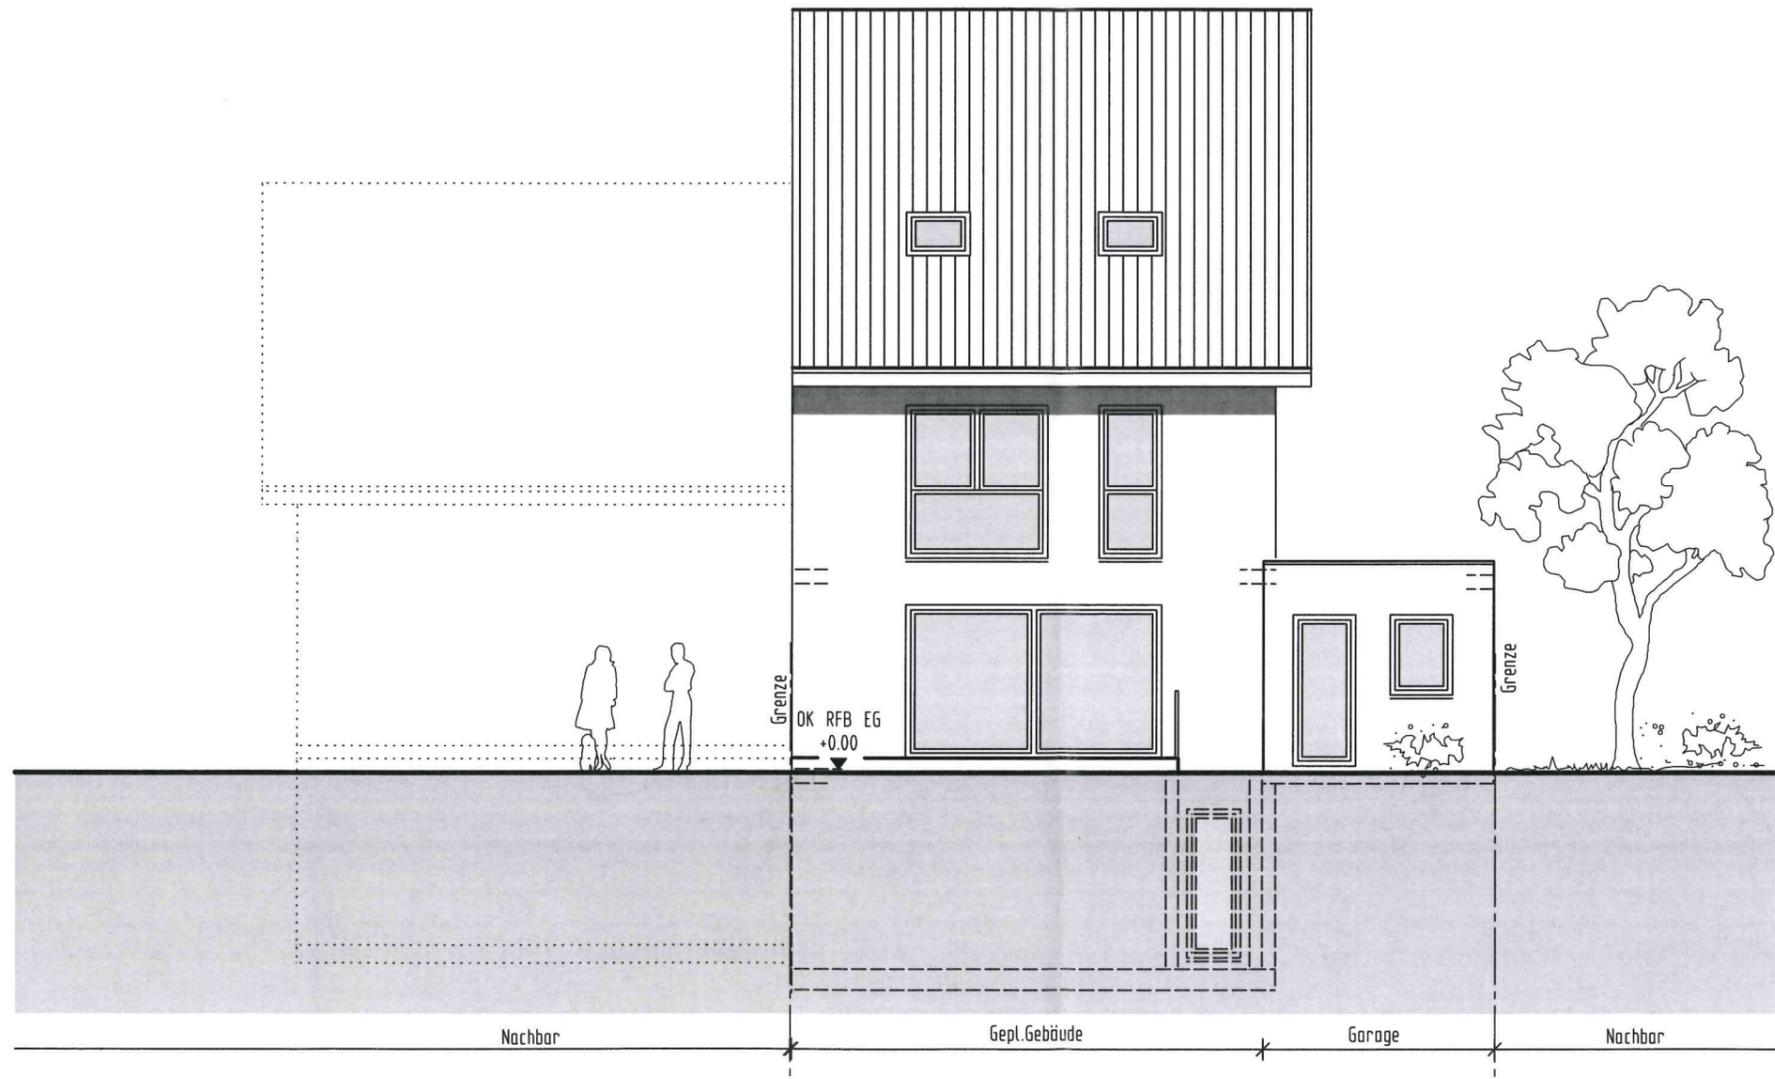

ANSICHT SÜD

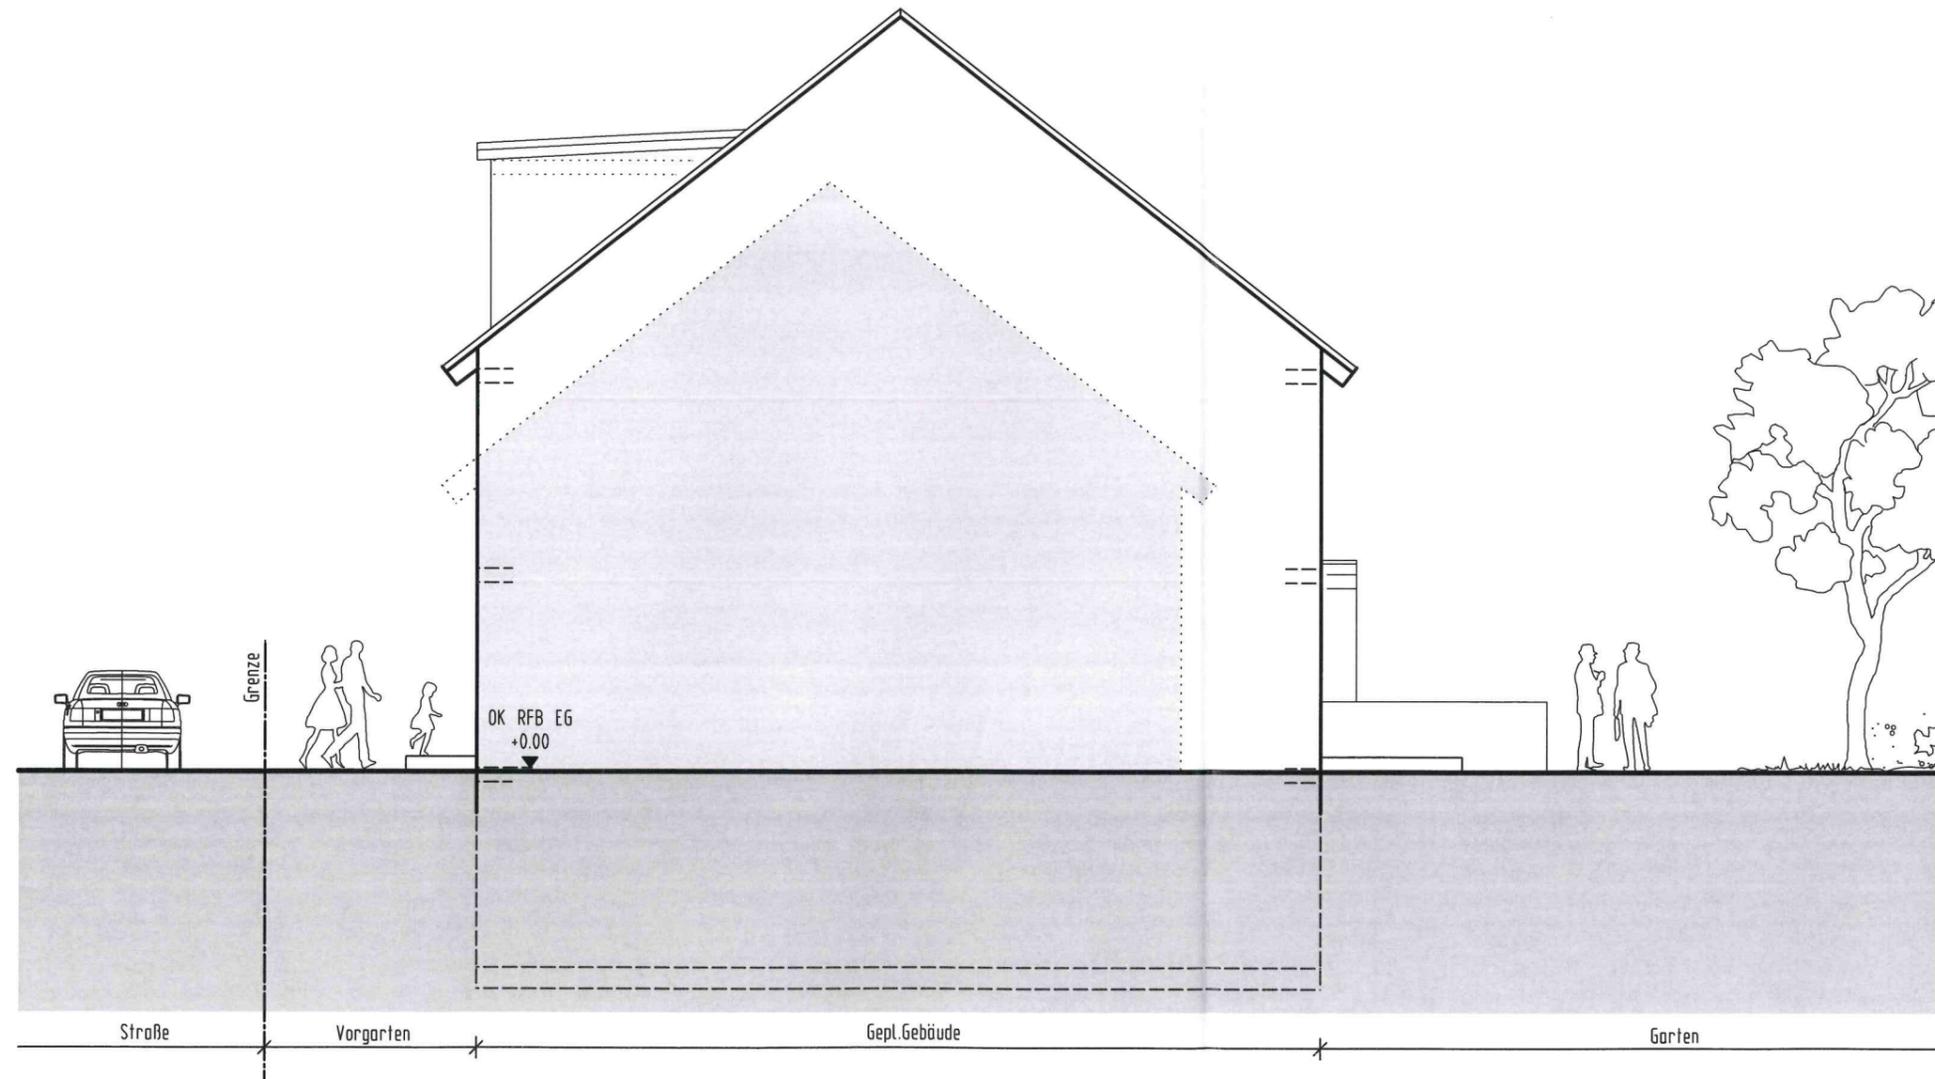

ANSICHT WEST