


NUTZUNGSÄNDERUNG SPORTHALLE ANDREAS ALBERT SCHULE ZUR FLÜCHTLINGSUNTERKUNFT GRUNDRISS

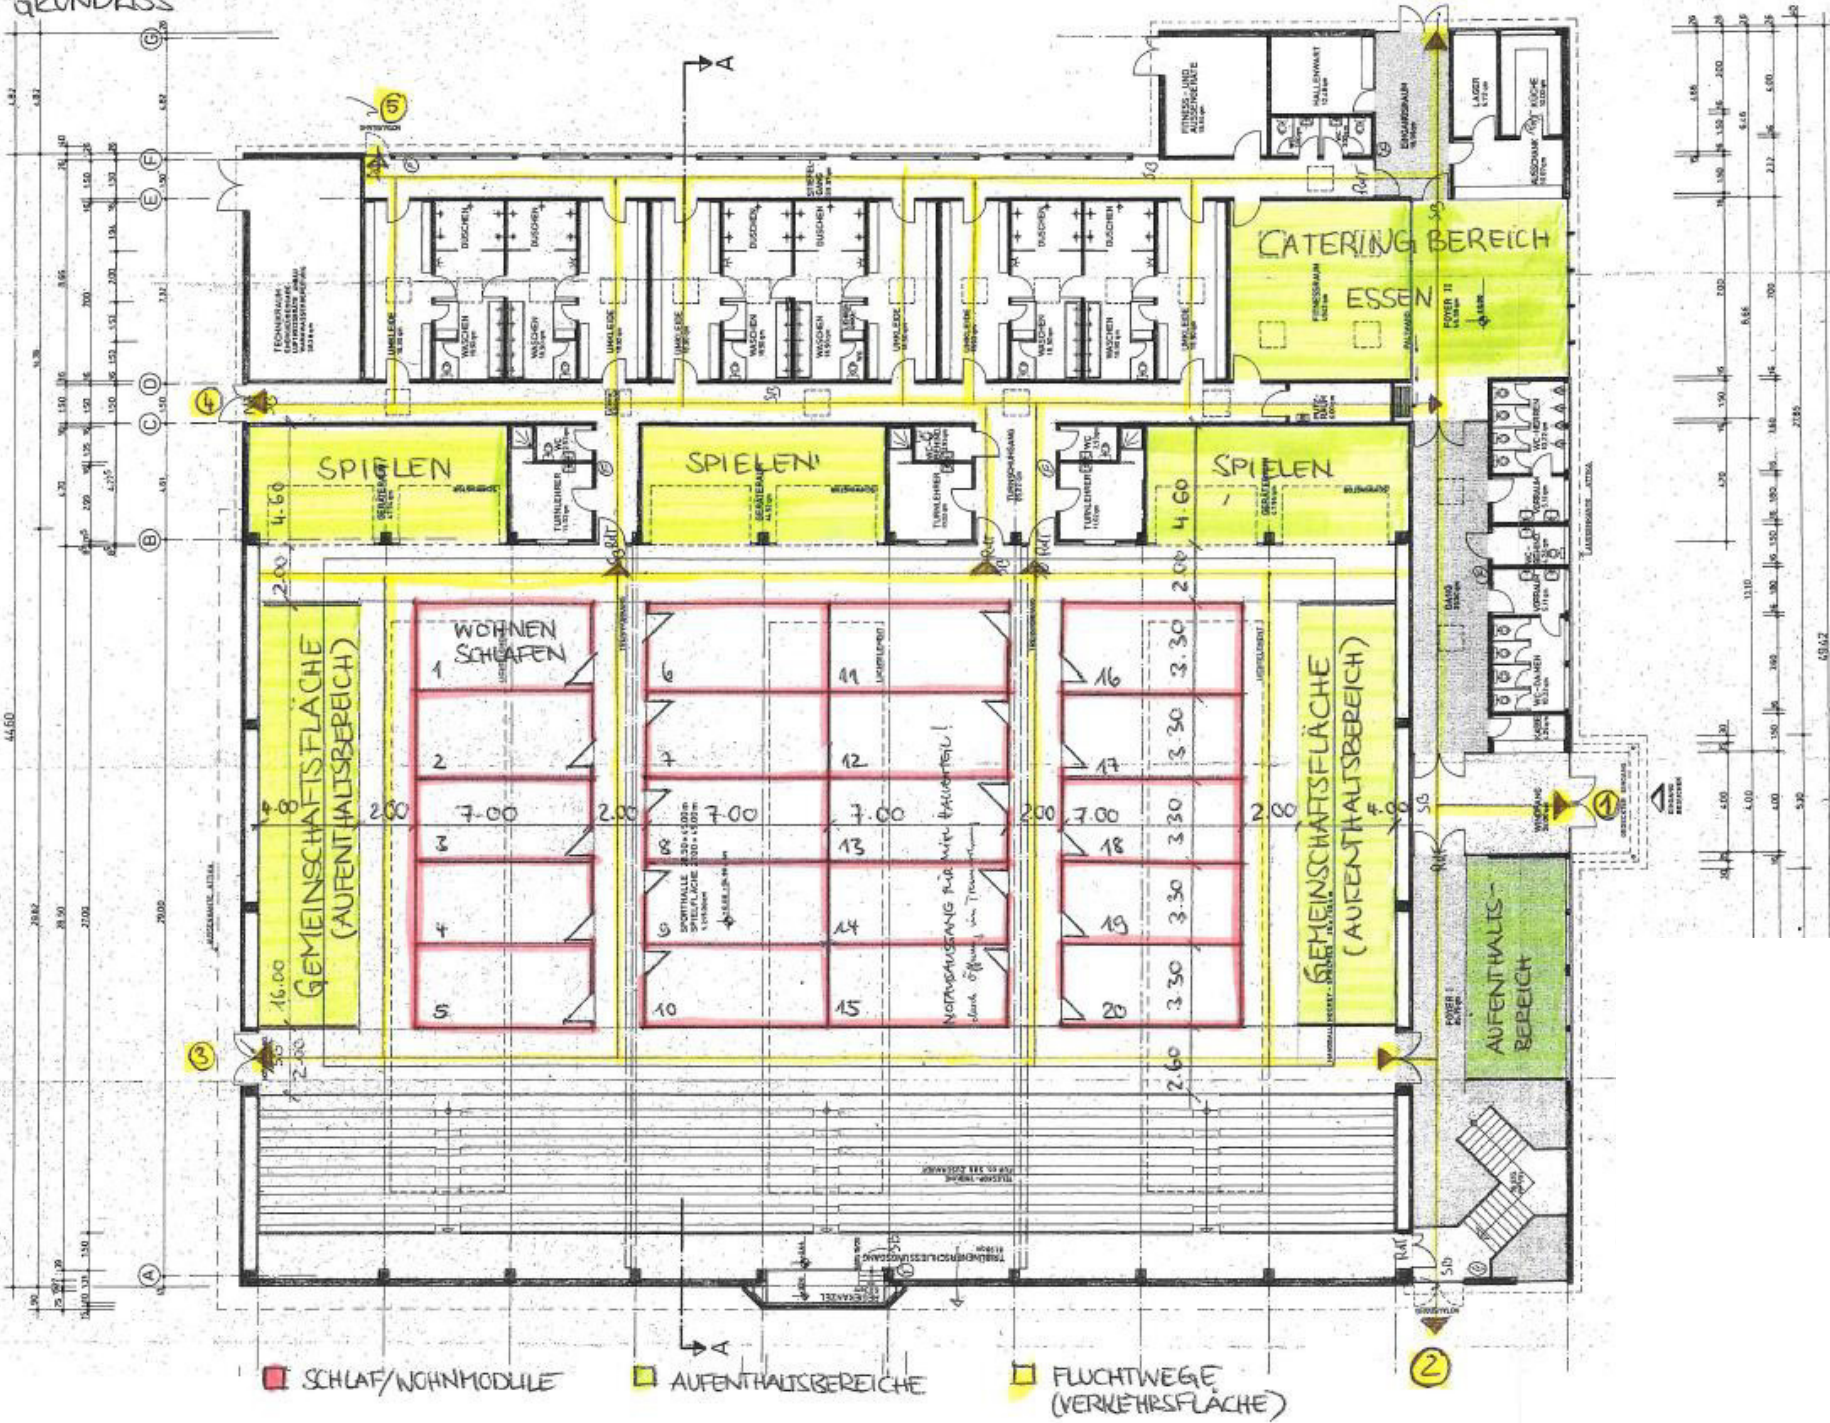



- SCHLAF/WOHNMODULE
- AUFENTHALTSBEREICHE
- FLUCHTWEGE (VERKEHRSFLÄCHE)




NUTZUNGSÄNDERUNG SPORTHALLE ANDREAS ALBERT SCHULE
ZUR FLÜCHTLINGSUNTERKUNFT

GRUNDRISSEBEISPIEL MODUL

M 1:100

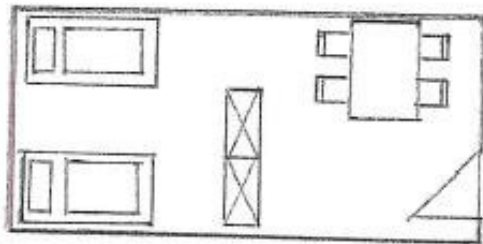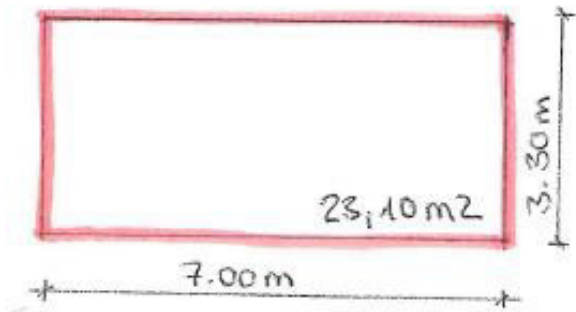

2x2 Doppelbetten 4 Personen
1x Tisch mit 4x Stühle
2x Spinde
Schlafen + Aufenthalt

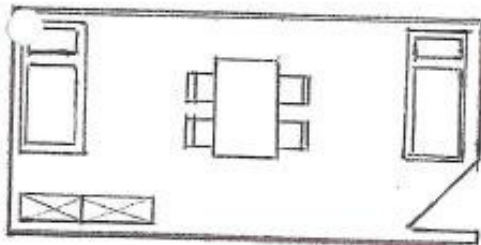

2x2 Doppelbetten 4 Personen
1x Tisch 4x Stühle
2-3 Spinde
Schlafen + Aufenthalt