

Hausmaße:

Länge: 12,49m, Breite: 11,49m, Höhe: 8,70m

Auszug aus den Geobasisinformationen
Liegenschaftskarte

Vervielfältigungen für eigene Zwecke sind zugelassen. Eine unmittelbare oder mittelbare Vermarktung, Umwandlung oder Veröffentlichung der Geobasisinformationen bedarf der Zustimmung der zuständigen Vermessungs- und Katasterbehörde (§ 12 Landesgesetz über das amtliche Vermessungswesen)
Hergestellt durch das Vermessungs- und Katasteramt Rheinland-Pfalz.

Hergestellt am 25.05.2021


Flurstück: 1496/3
Gemarkung: Frankenthal (4202)

Gemeinde: Frankenthal (Pfalz)
Landkreis: Stadt Frankenthal (Pfalz)



Pestalozzistraße 4
76829 Landau in der Pfalz

Maßstab 1 : 500



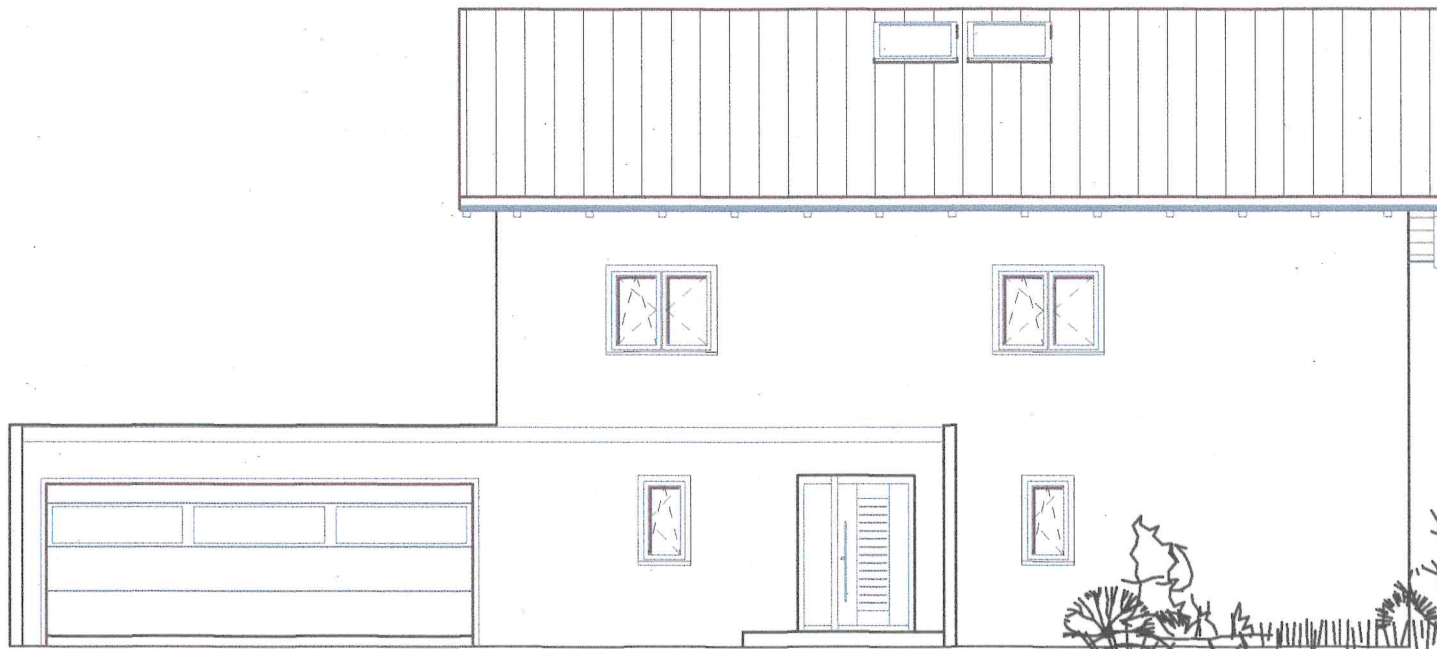


Nord - Ansicht

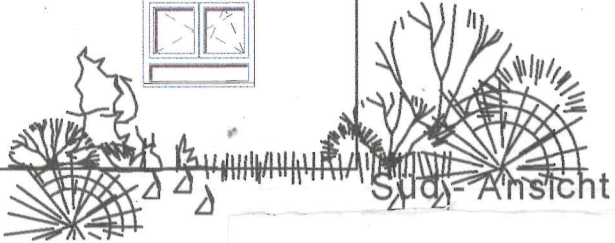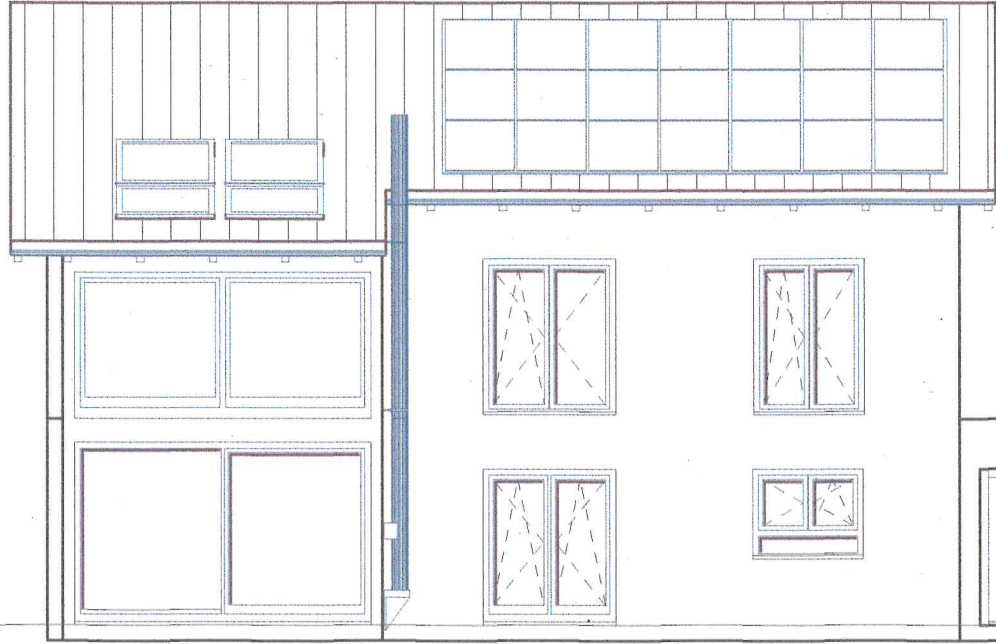

Süd-Ansicht



West - Ansicht

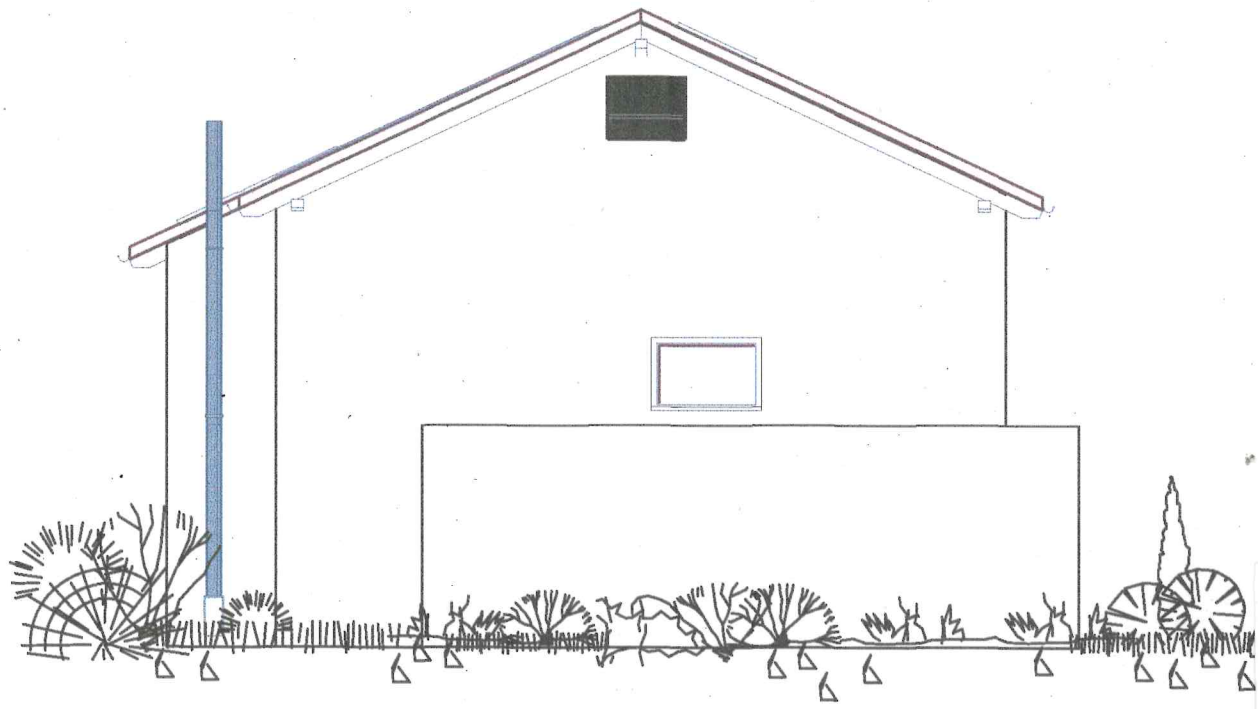

Ost - Ansicht



West - Ansicht

